



NIDURFALLSBRUNNUR:
 NIDURFALLSBRUNNAR ERU MED VATNSLÁG OG 40CM DJÚPLI SANDFAGI. KÓTI Á VATNSBORDI Í BRUNNUM, SJÁ GRUNNMYND.

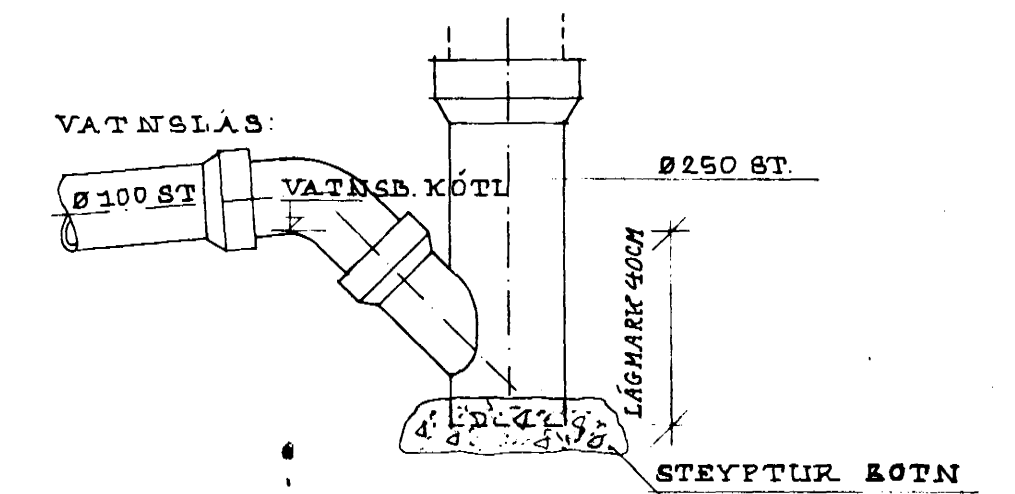

ÚRTÖK Í UNDIRSTÖÐUR F. LÖGNUM:

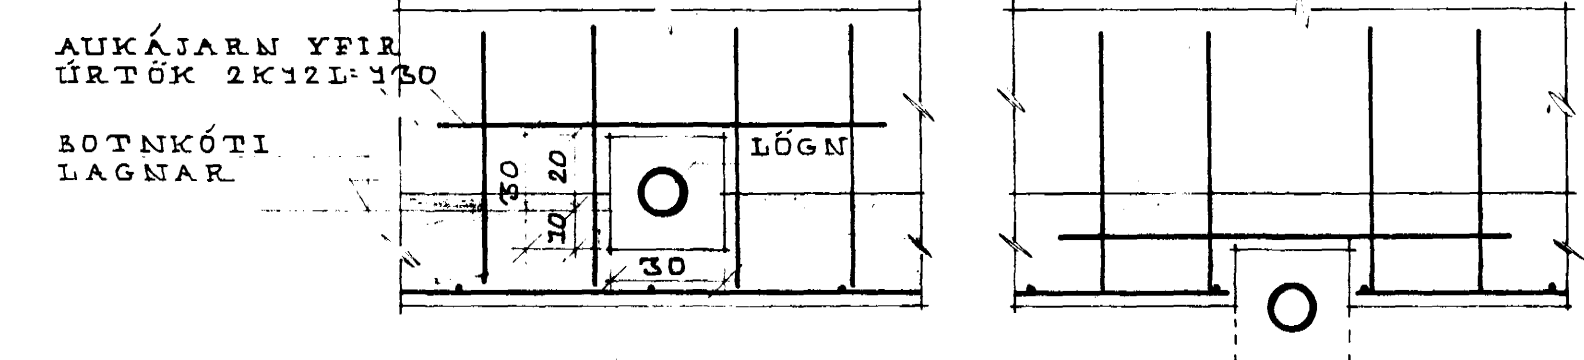

SKÝRINGAR:
 ALLAR ÖMERKTAR LAGNIR Í GRUNNI SKULU VERAD Ø 100 PVC PLASTRÖR (RAUÐ) MED LAGMÁRKSHAILA 15%.
 AÐRAR FRÆRENNSLI LAGNIR, STÚTAR UPP ÚR GRUNNPLÖTU, FALLRÖR OG GREINAR Á HÆÐUM SKULU VERA ÚR PP. PLASTI (GRÁ).

- A TÁKNAR A LHMJ STÚT UPP ÚR GRUNNPLÖTU, BOTNKÓTI LAGNAR (BEYGJU): K=1M.
- K TÁKNAR A LHMJ STÚT UPP ÚR GRUNNPLÖTU BOTNKÓTI LAGNAR (BEYGJU): K=1M.
- TÁKNAR HEILPAKKADA FRÆRENNSLISL. STEYPUJARNSL.
- FÜRIR AFFALL HITAVEITU.
- TÁKNAR HÁLFFAKKADA REGNVATNSL.
- GN TÁKNAR GÖLFNIDURFALL
- NF NIDURFALLSBRUNN MED LAUSRI RIST OG SANDFAGI
- SN TÁKNAR SVALANIDURFALL
- FM TÁKNAR IAKNIDURFALL
- J ASPALTERAD STEYPUJARNRÖR
- ST STEINSTEYPT RÖR
- B BAKKER
- EV ELDHÚSVASK
- HL HANDLAUG
- SV SKOLVASK
- VS VATNSSAFERNI
- FV FVOTTAVEL
- GK GÖLFKÓTA

FRÆRENNSLISLAGNIR INNHÁSS SKULU EINANGRAST MED 1.5CM ÞYKKUM GLERULLARMOTUM OG FÉTTVEFJAST MED ELASTI. AÐ ÖÐRU LEYTI SKAL EFNI OG FRÁGANGUR VERA SKV. ÍST. 65 OG GILDANDI REGLUGERÐ.

VERK **BREIÐVANGUR 7**

TEIKNISTOFA	HEITI FRÆRENNSLISL. Í GRUNNI	TEIKN. NR.
	MEY 1:50	V01
	DAGS JÚNÍ 77	TEIKN. A.T.S.
		TEIKN. A.T.S.

TEIKNISTOFA HAUKS HARALDSSONAR S.F. SIMI 96 23702 AKUREYRI.