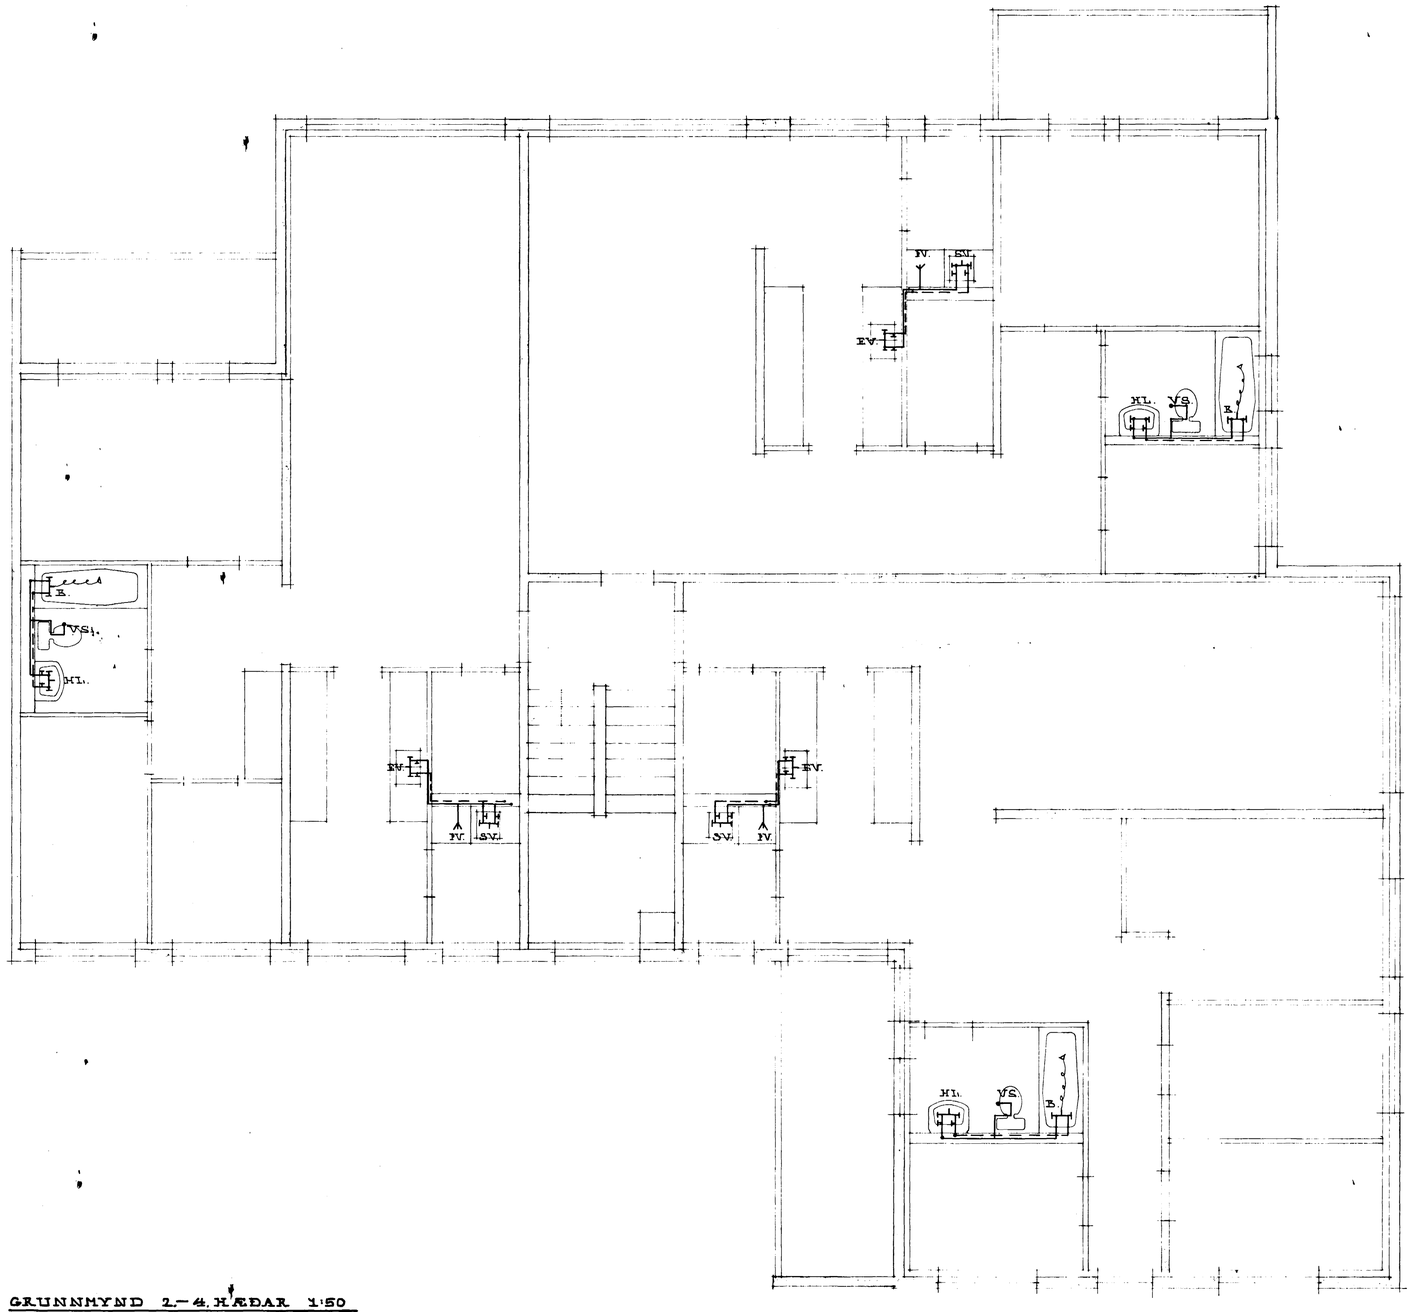

GRUNNMYND 2.–4. HÆÐAR 1:50

SKÝRINGAR:
ALMENNAR SKÝRINGAR, SJÁ TEIKN. V05.

VERK BREIÐVANGUR 7

HEITI VATNSLÖGN	TEIKN. A.T.S.	TEIKN. NR. V05
MKV 1:50	PERS. A.T.S.	
DAGS JÚNÍ '77		

TEIKNISTOFA HAUKS HÁKONARSONAR OG [illegible] AKUREYRI