

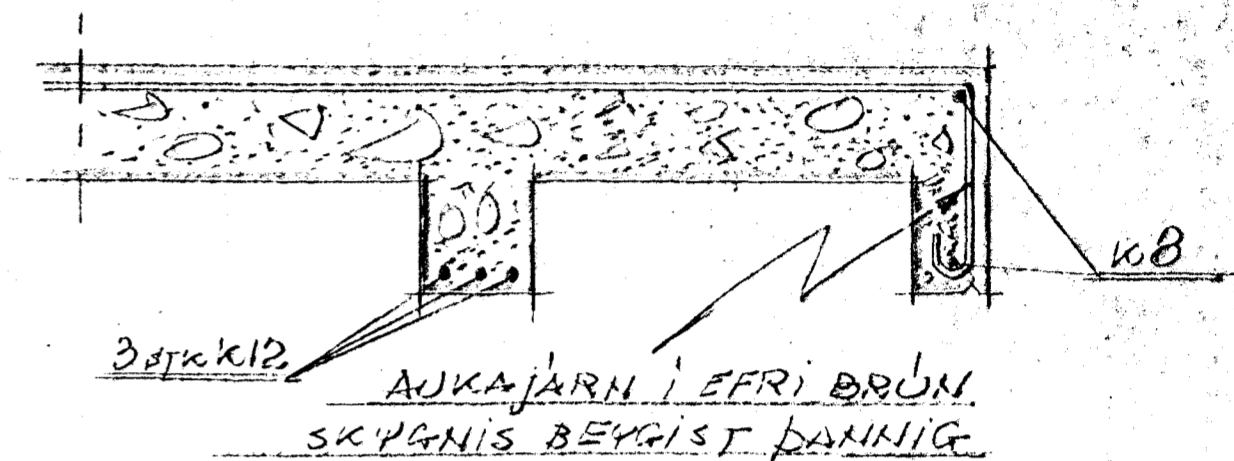
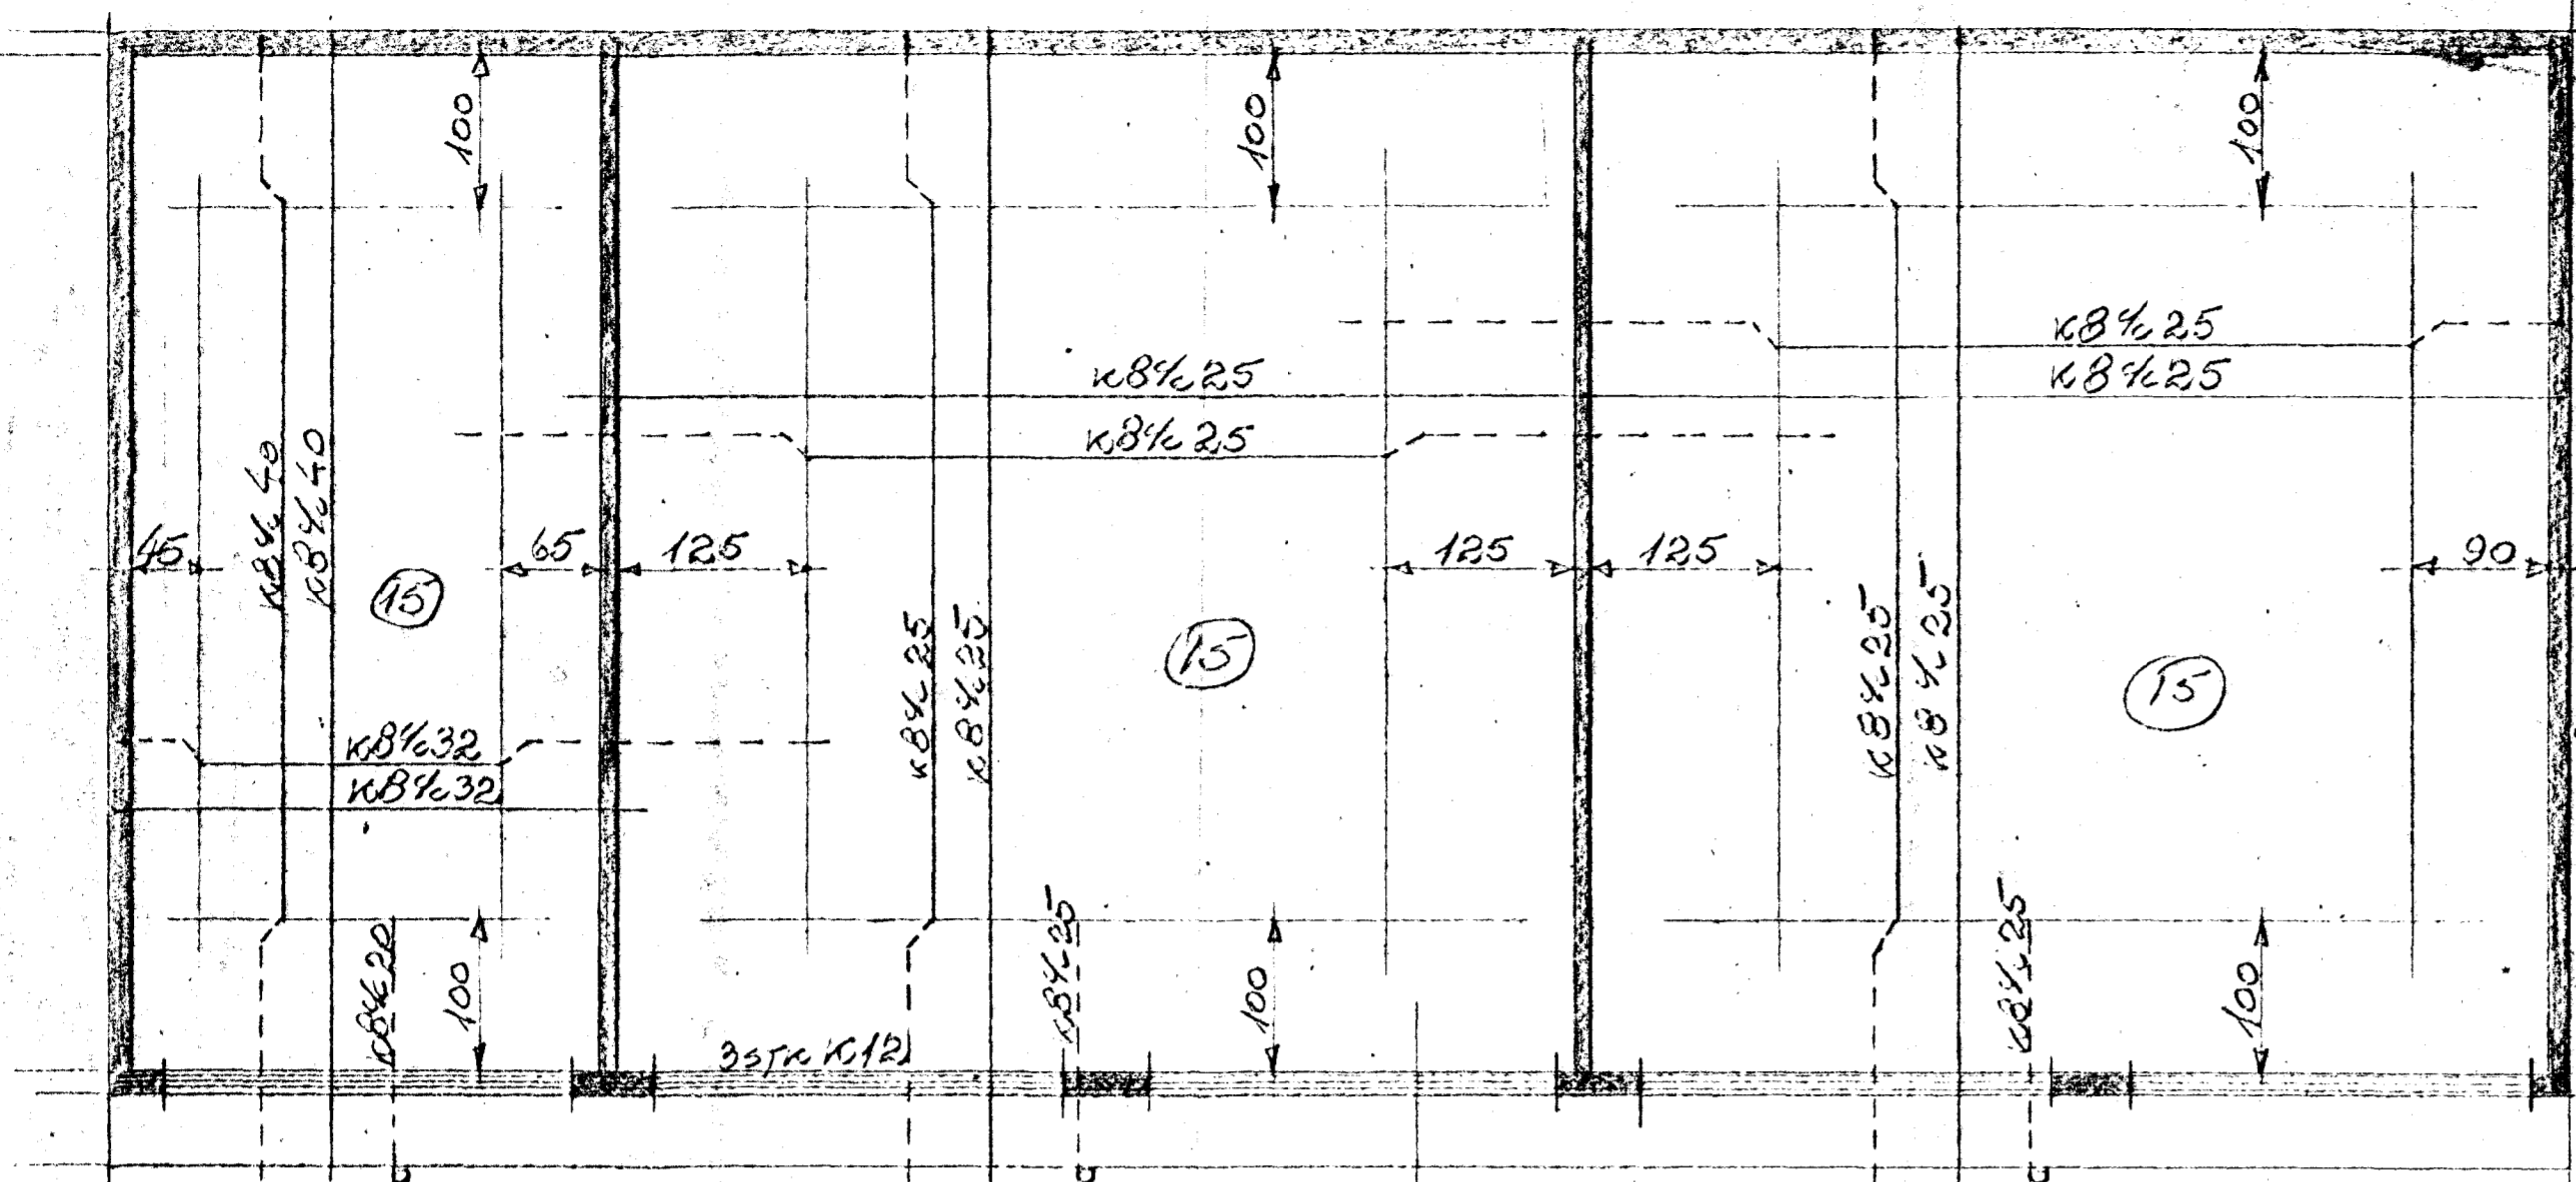


JARN I VEGG  
K 10 1/2 40 LÖÐRÉTT  
OG LAGÉTT

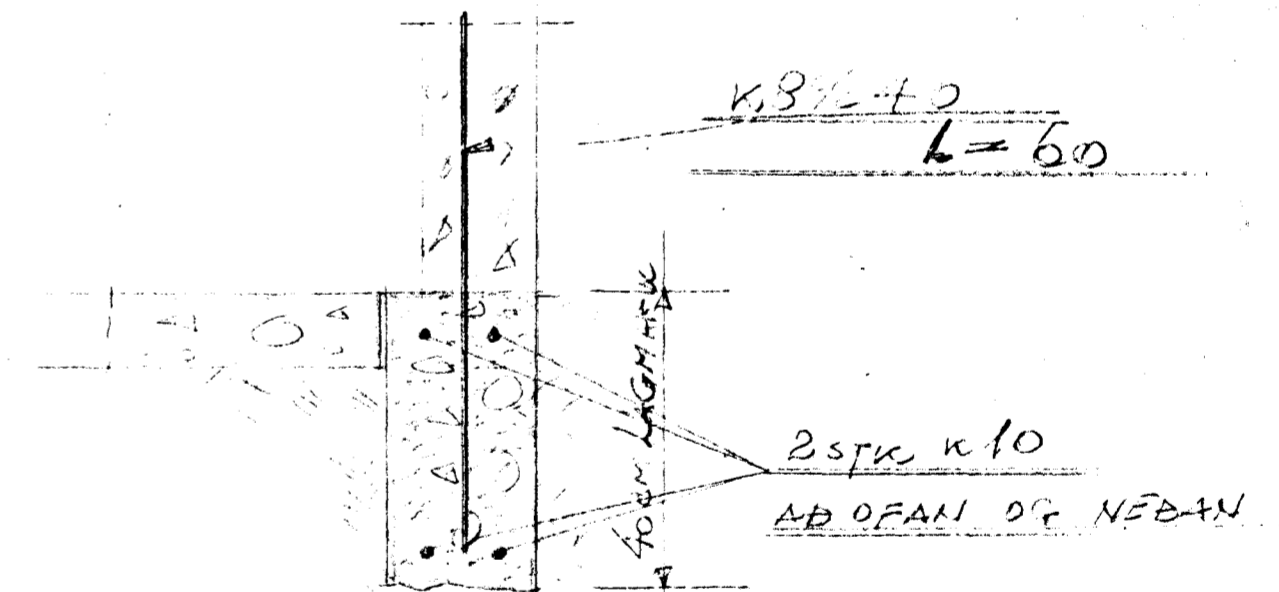

SNID - d  
KVARDI 1:10

ÞAKPLATA, KVARDI 1:50

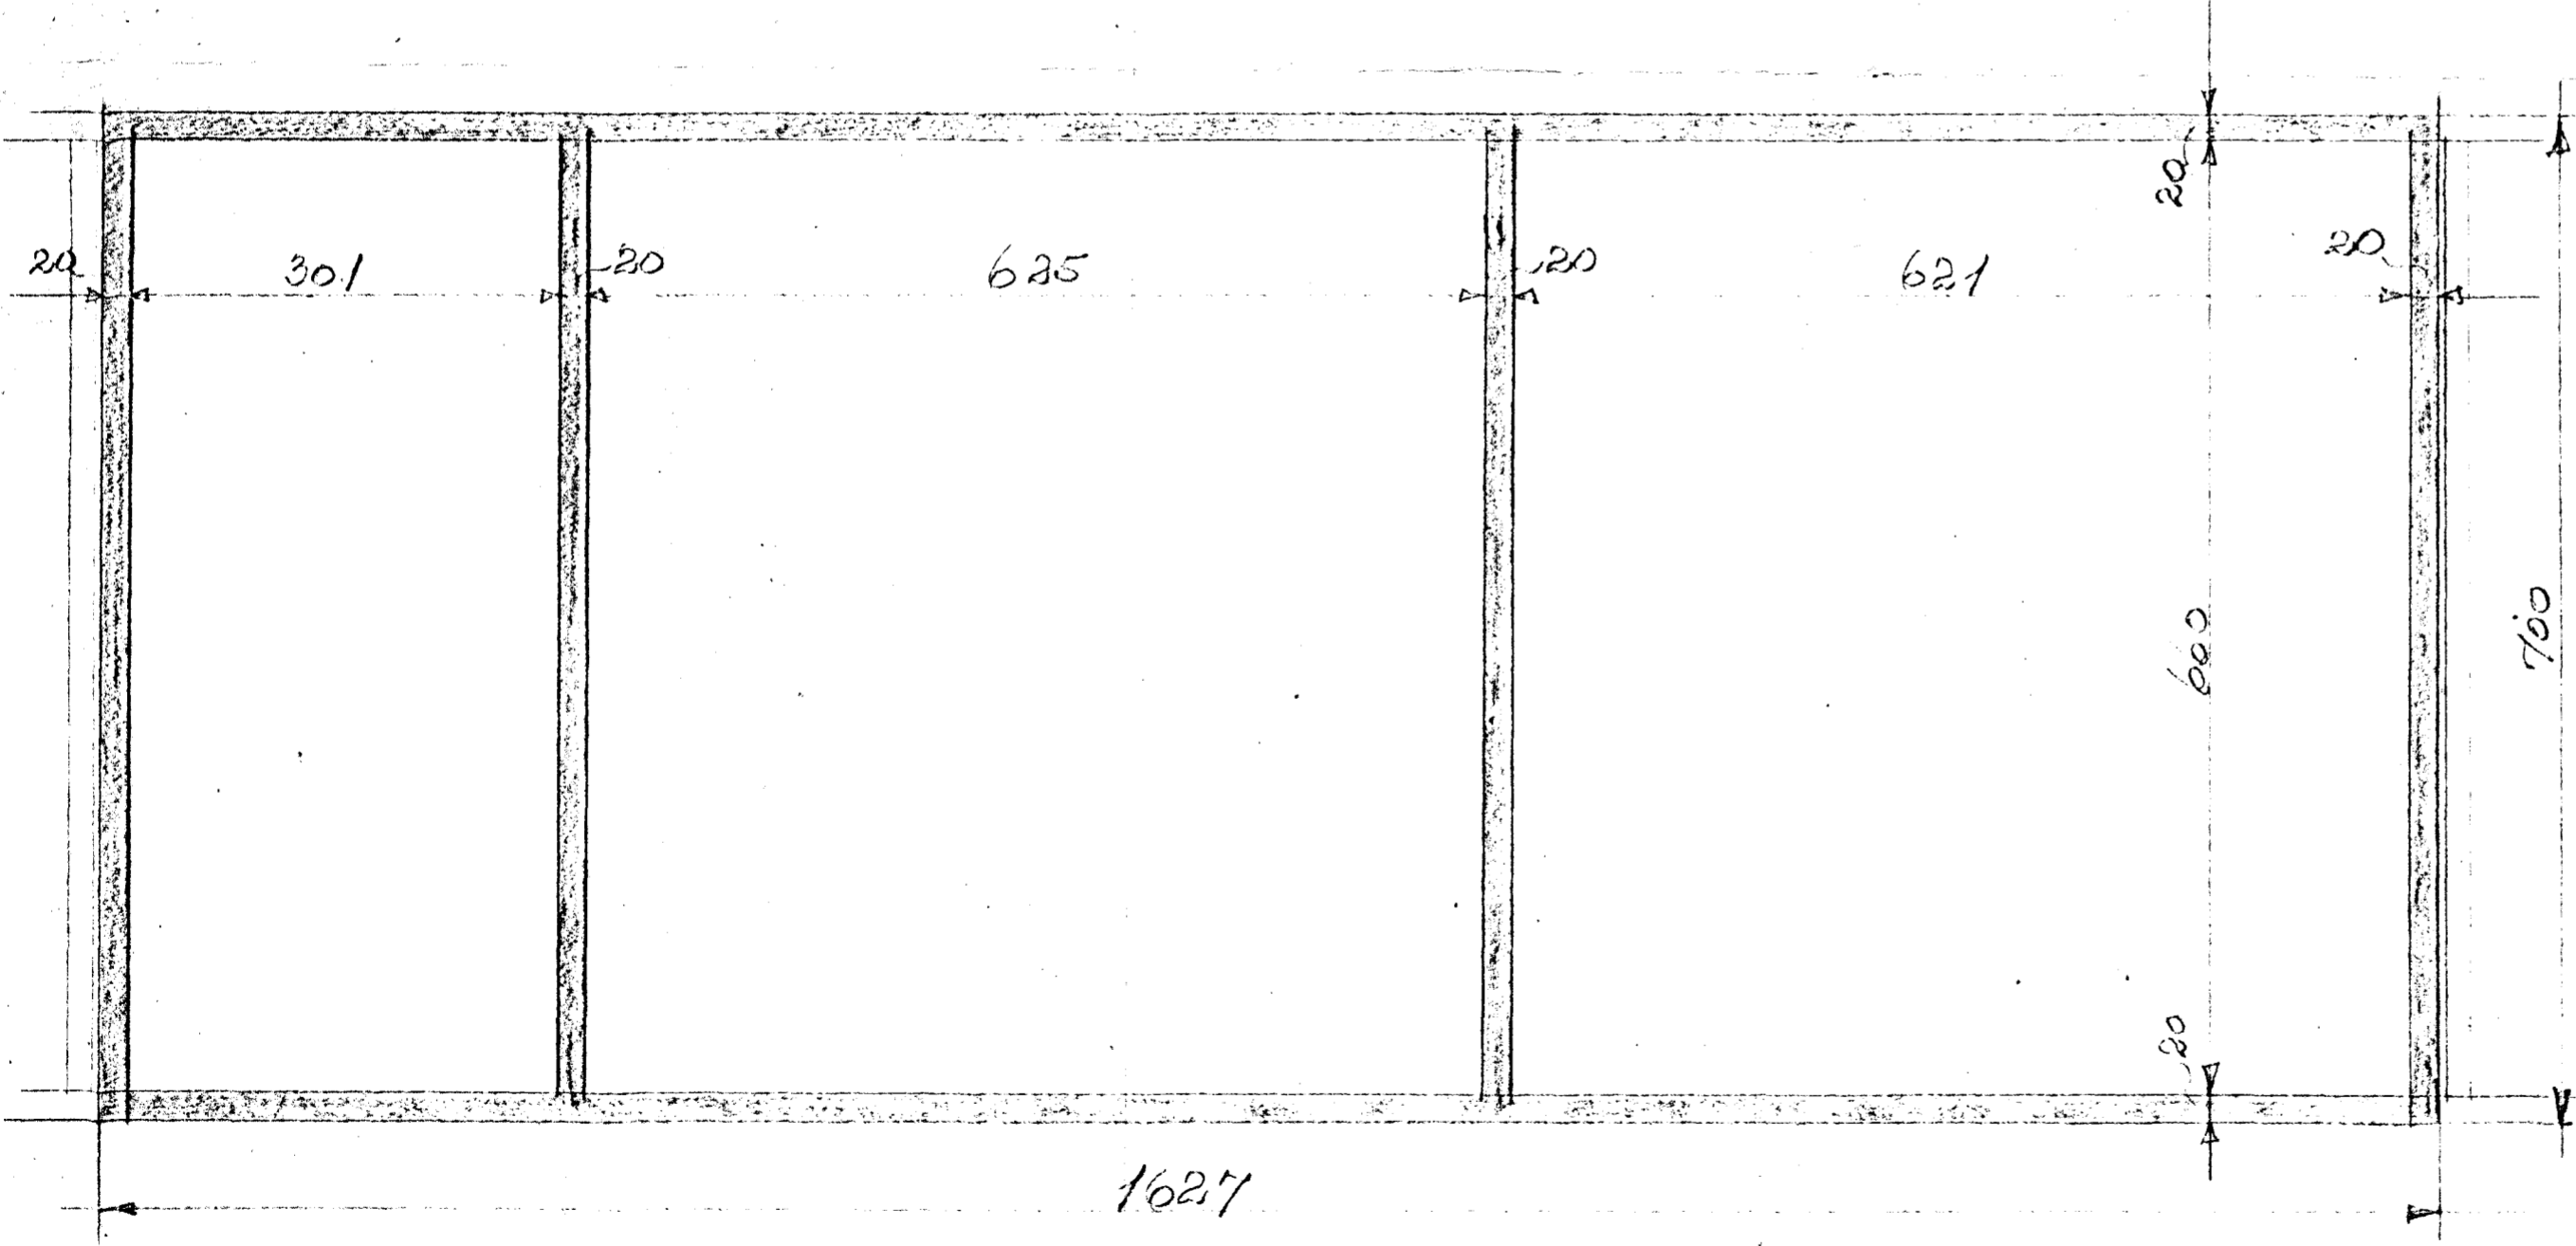

SNID I SÖKKLUM  
KVARDI 1:10

BREIÐVANGUR 8  
BILGEYMSLUR

SÖKKLAR  
K.K.-31 1:50

Hafnarfirði í maí 1913, Þorsteinn Lögjónsson