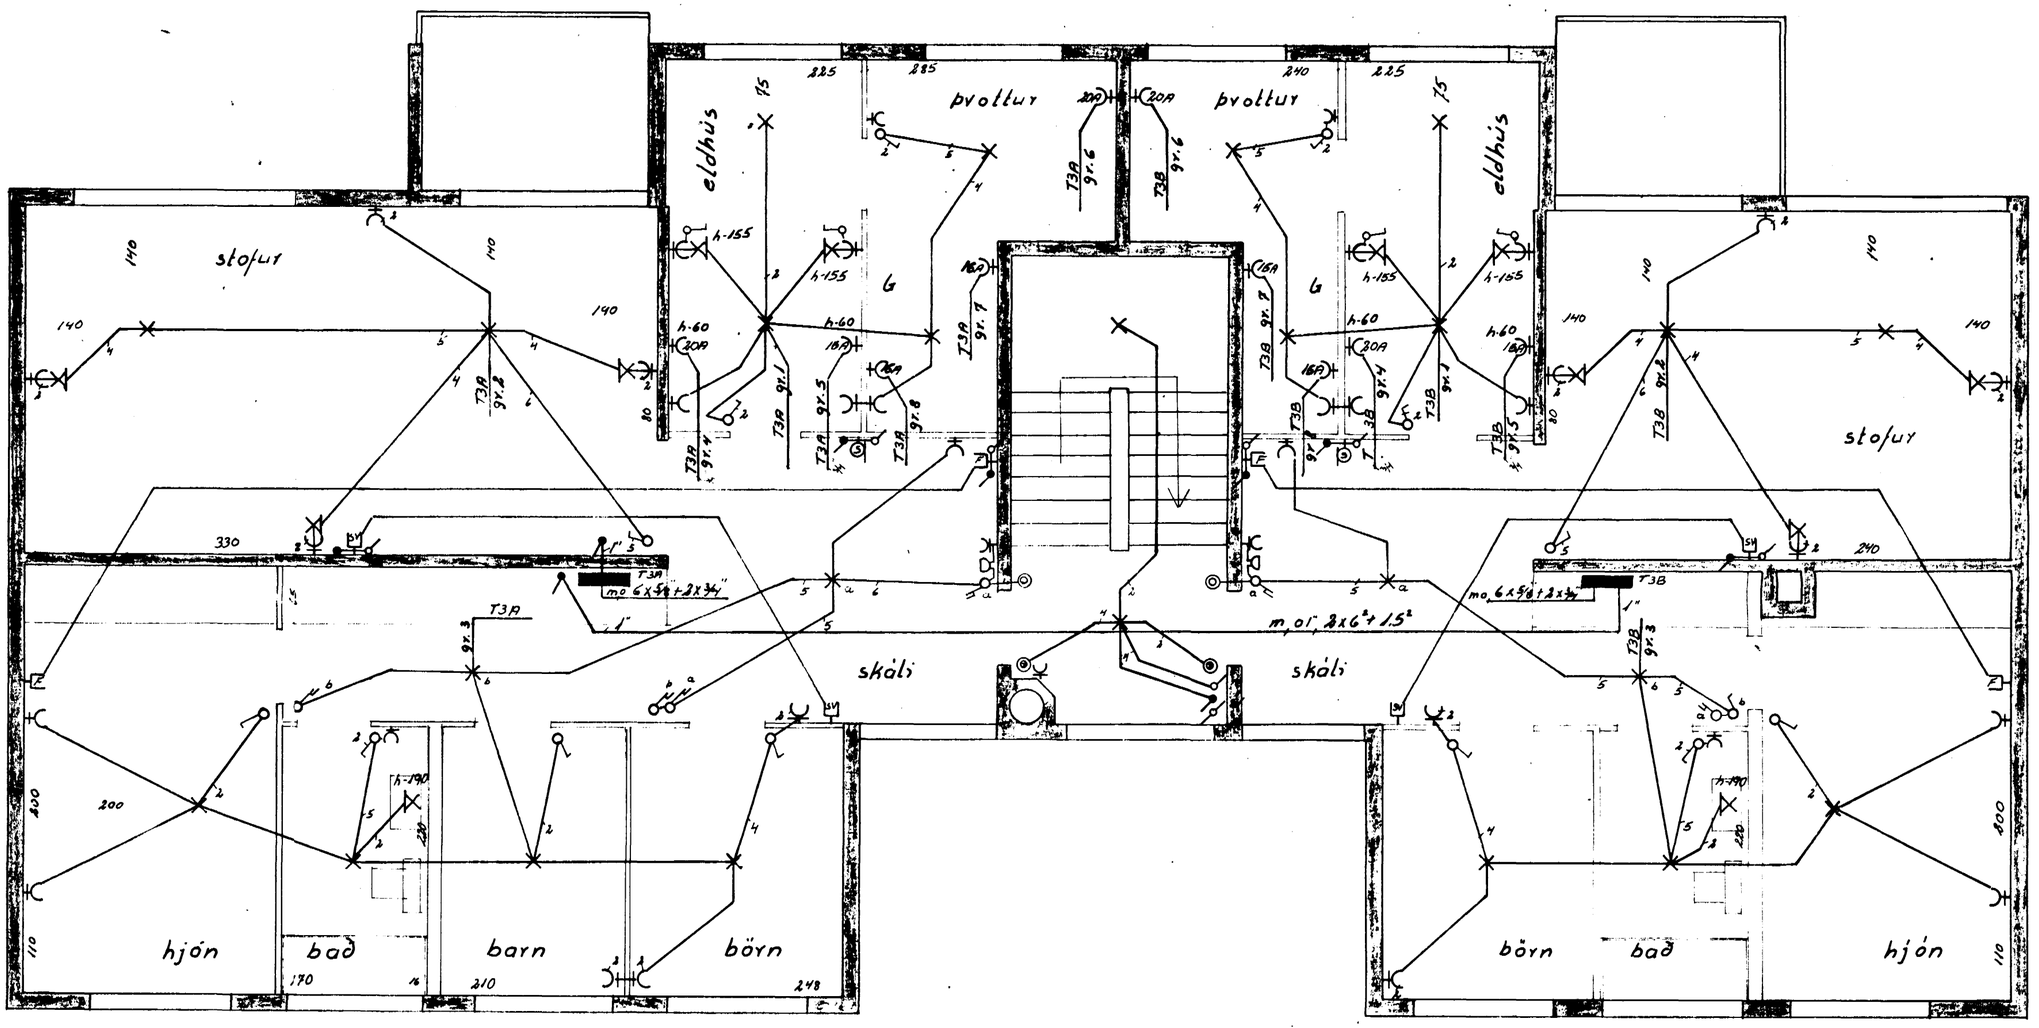

3. hæð

Breiðvangur 8	
Raflögn	verk 73002 no 4/8
3. hæð	mál 1:50
	dags. 26. 4. '73
	Guðm. Geir Jónsson