

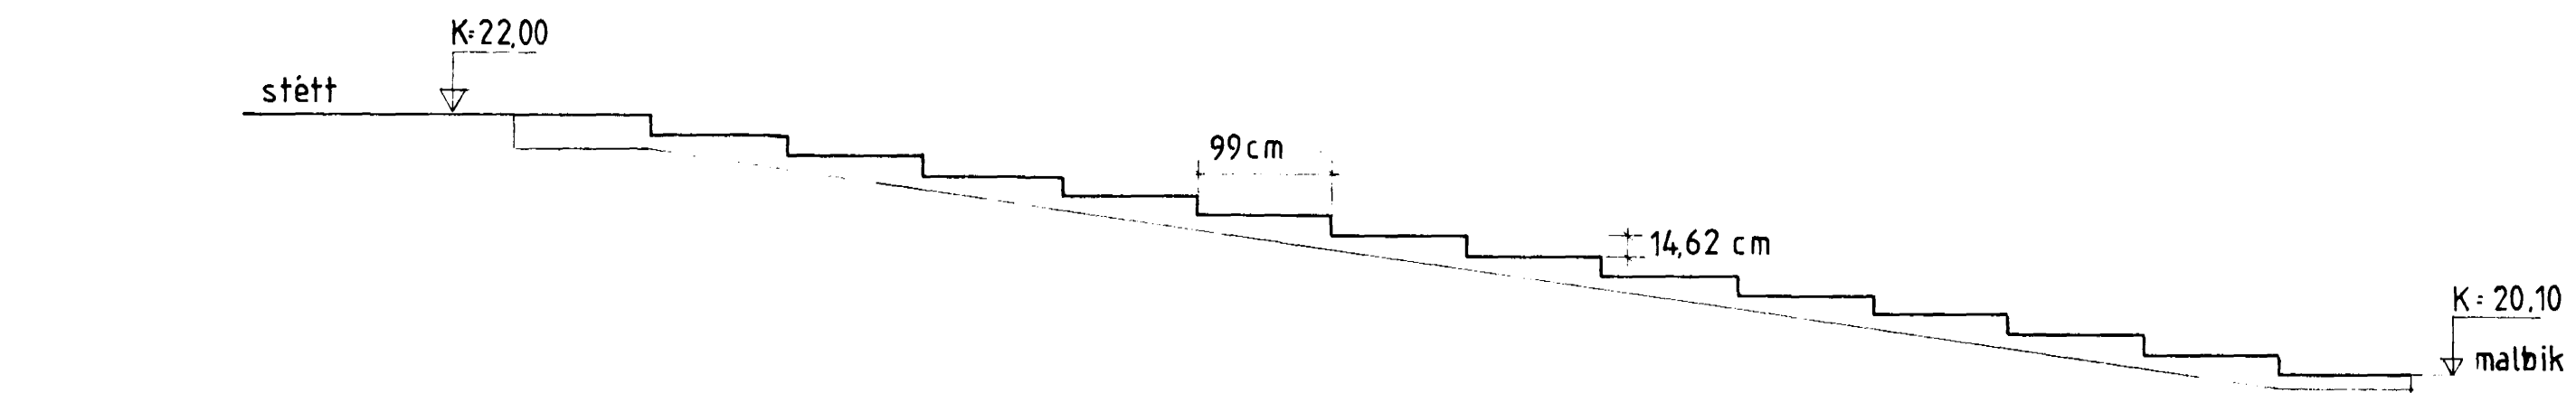


STIGI MED SNJÖBRÆDSLUSLU 1:50

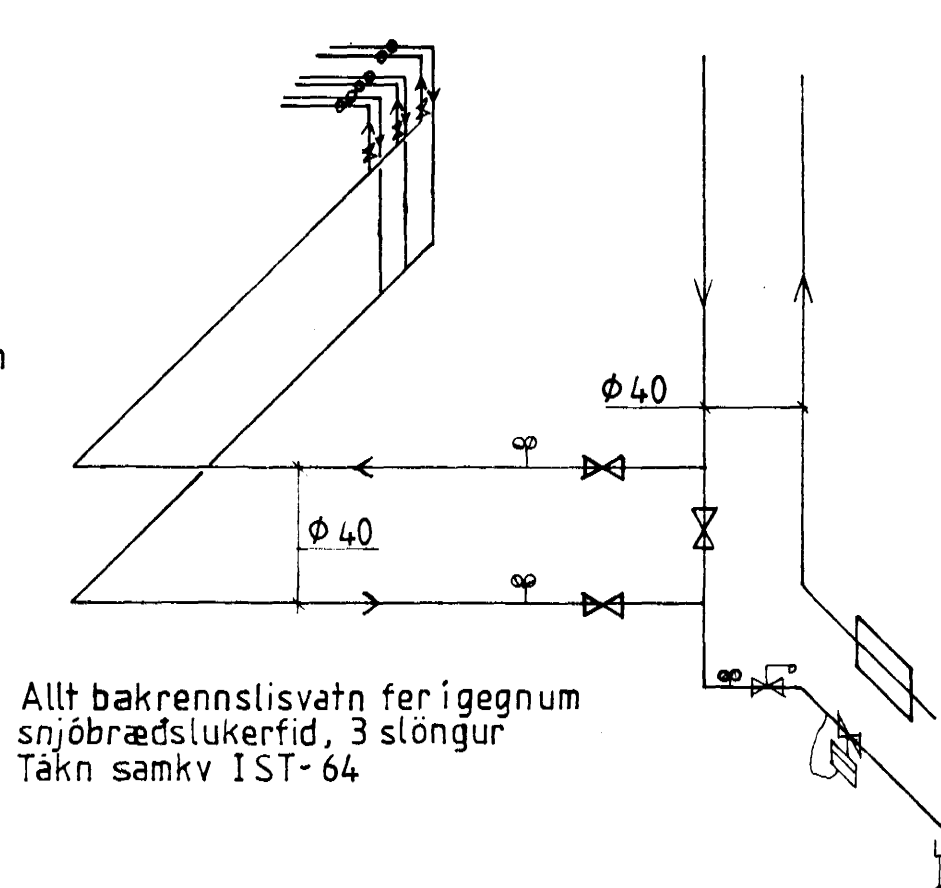


TENGIMYND

Ofnkerfi

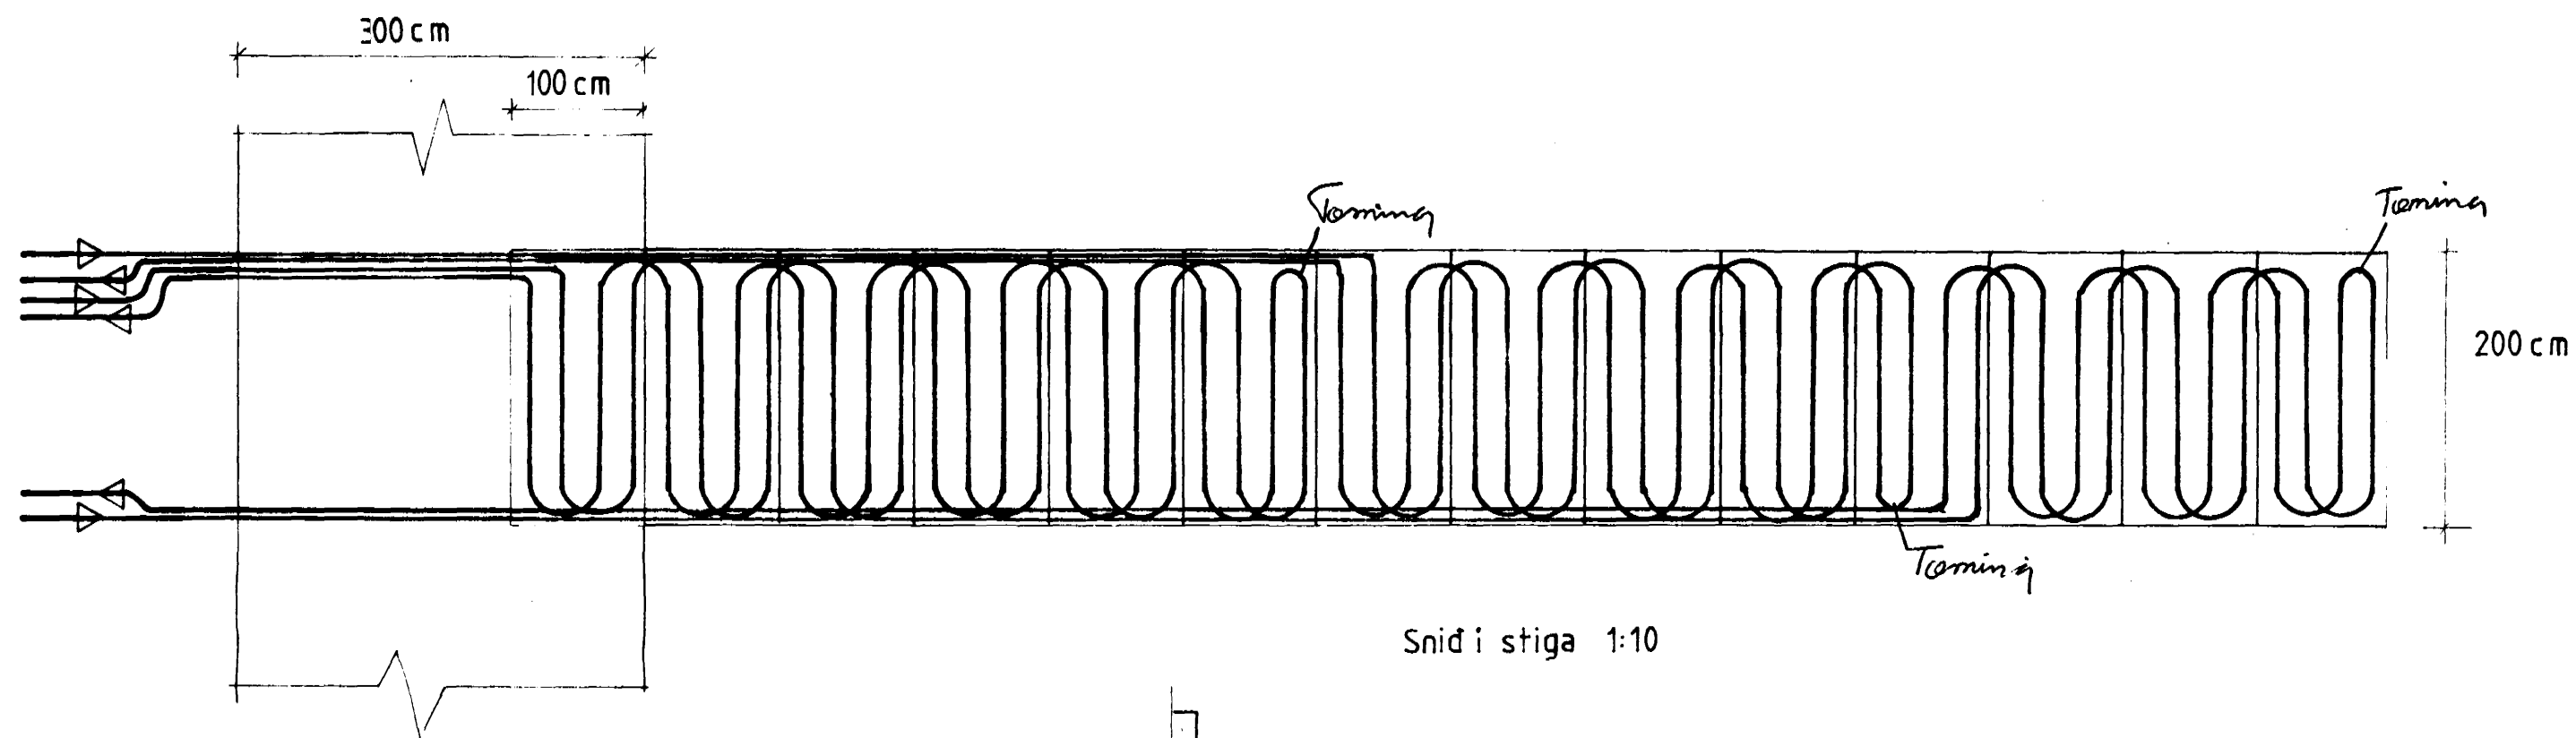


Allt bakrennslisvatn fer í gegnum snjóbrædslukerfið, 3 slöngur Táknað samkv IST-64

Snid i stiga 1:10

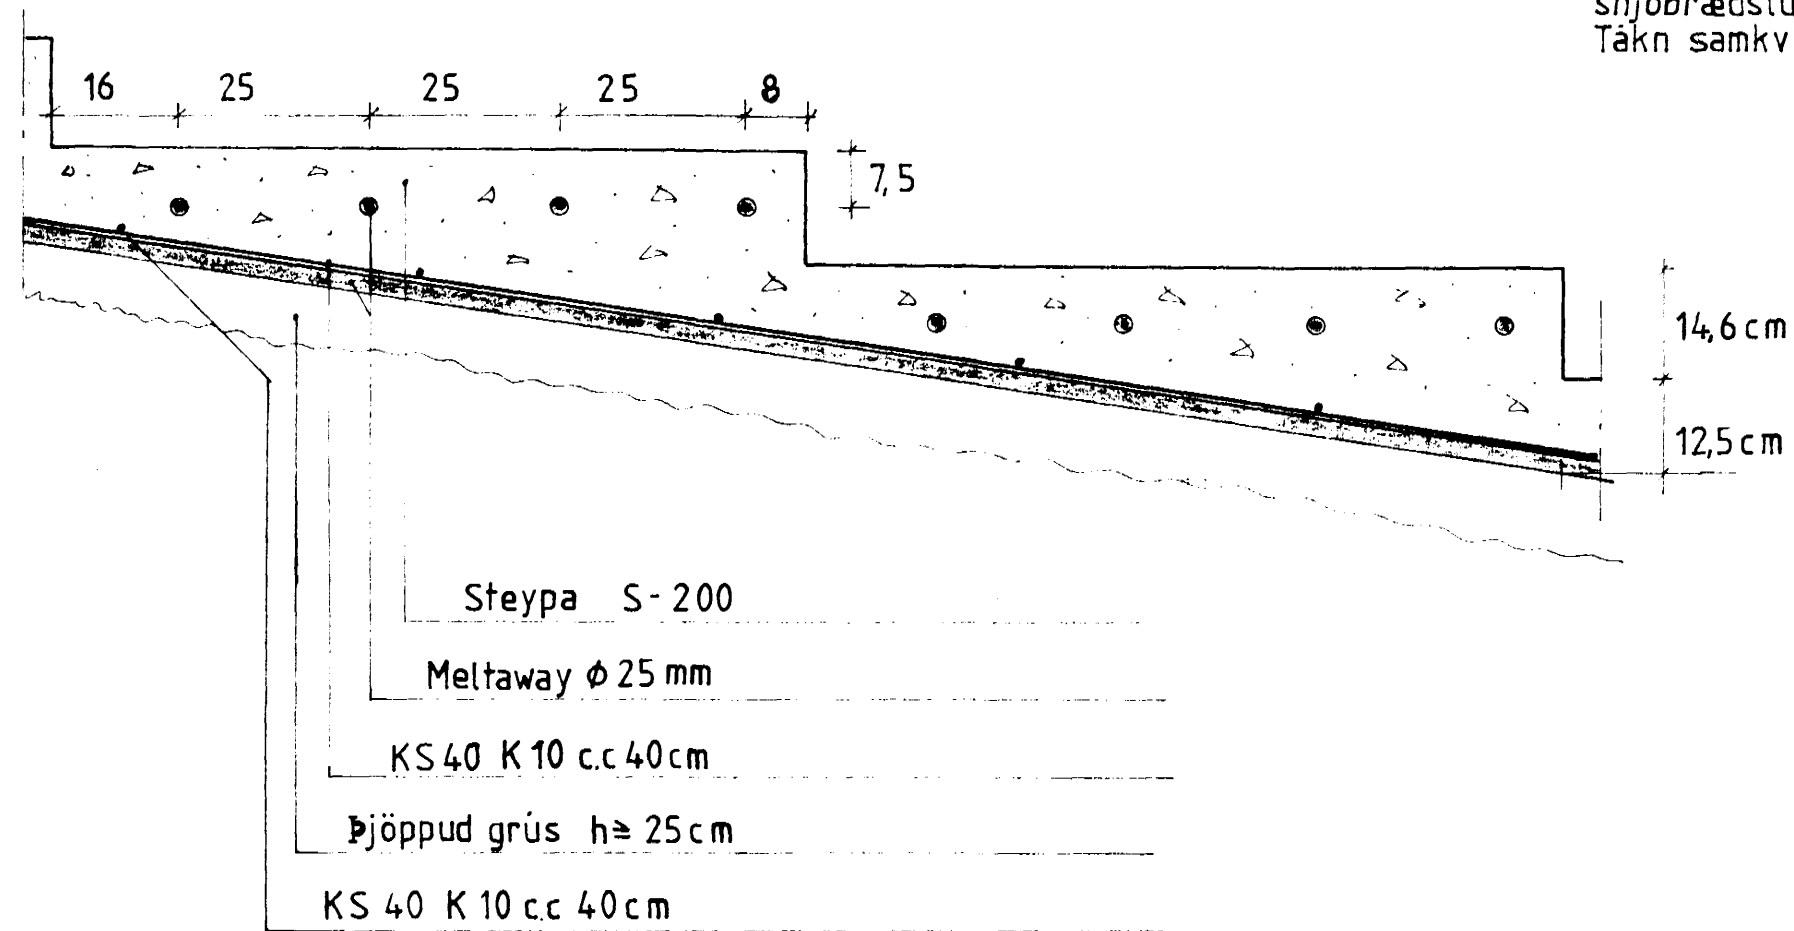

Afstöcúmynd 1:500

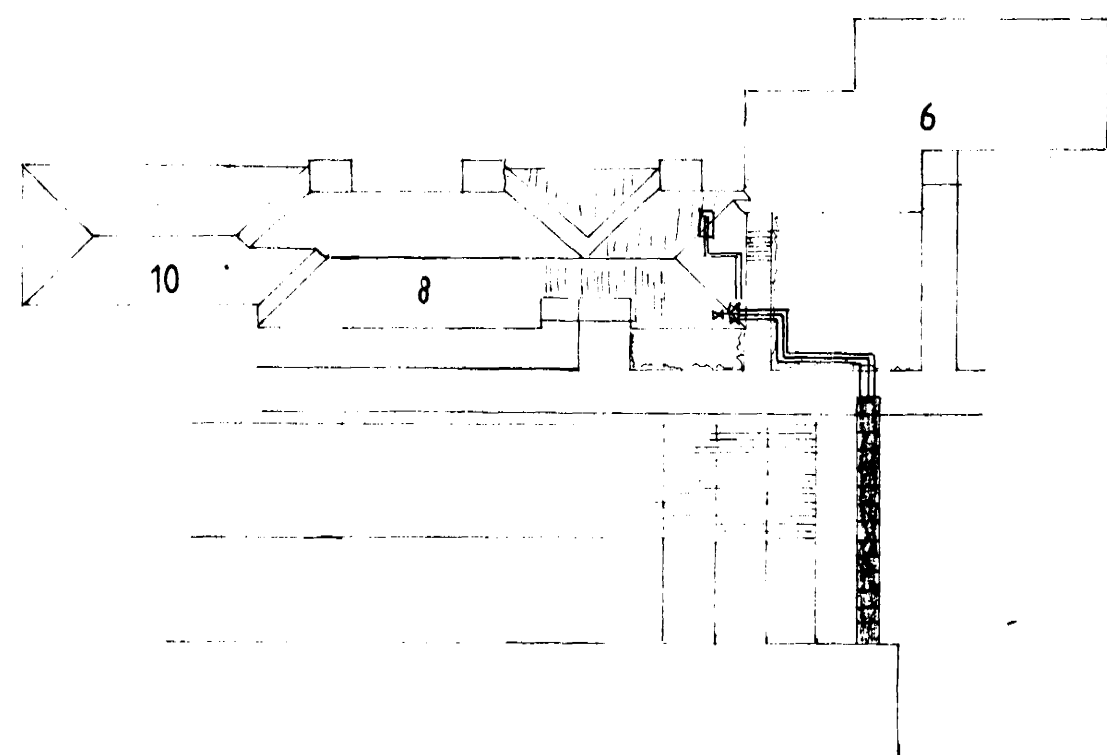

Nafn Ragnar G Gunnarsson Krúmmaholum 8 S-73703	Tæknfr. S-73703	Mælikvarði 1:10, 1:50, 1:500
		Dags 790720
Breidvangur 8 Snjóbræðsla í stiga		Samh. Ragnar G. G.
		Teikning nr. 1