


Samþykkt á fundi byggingar-
nefndar þ. 9.11.1974
BYGGINGARLITRÚ N
Í HAFNARLÖGUM
F. Sigurðsson

Innlak þakvanta skal samsvona
uppelt. Vindur og gjöf samsvona
nauðgætt, varma og kyllingur m. g.
þarmkæði og sýgja á milli
valla tengilt.
Stökkun á kyllingur m. g.
sumari 7.10.74.
enla þyngri samsett kyllingur
þarmkæði og flæði
þarmkæði þessara.
Lifa þá samla þakvanta
á 4.00 m. á 4.00 m. m. 1.00 m.
(Lifa 4.00 m. á 4.00 m.)
1.11.74




VESTUR

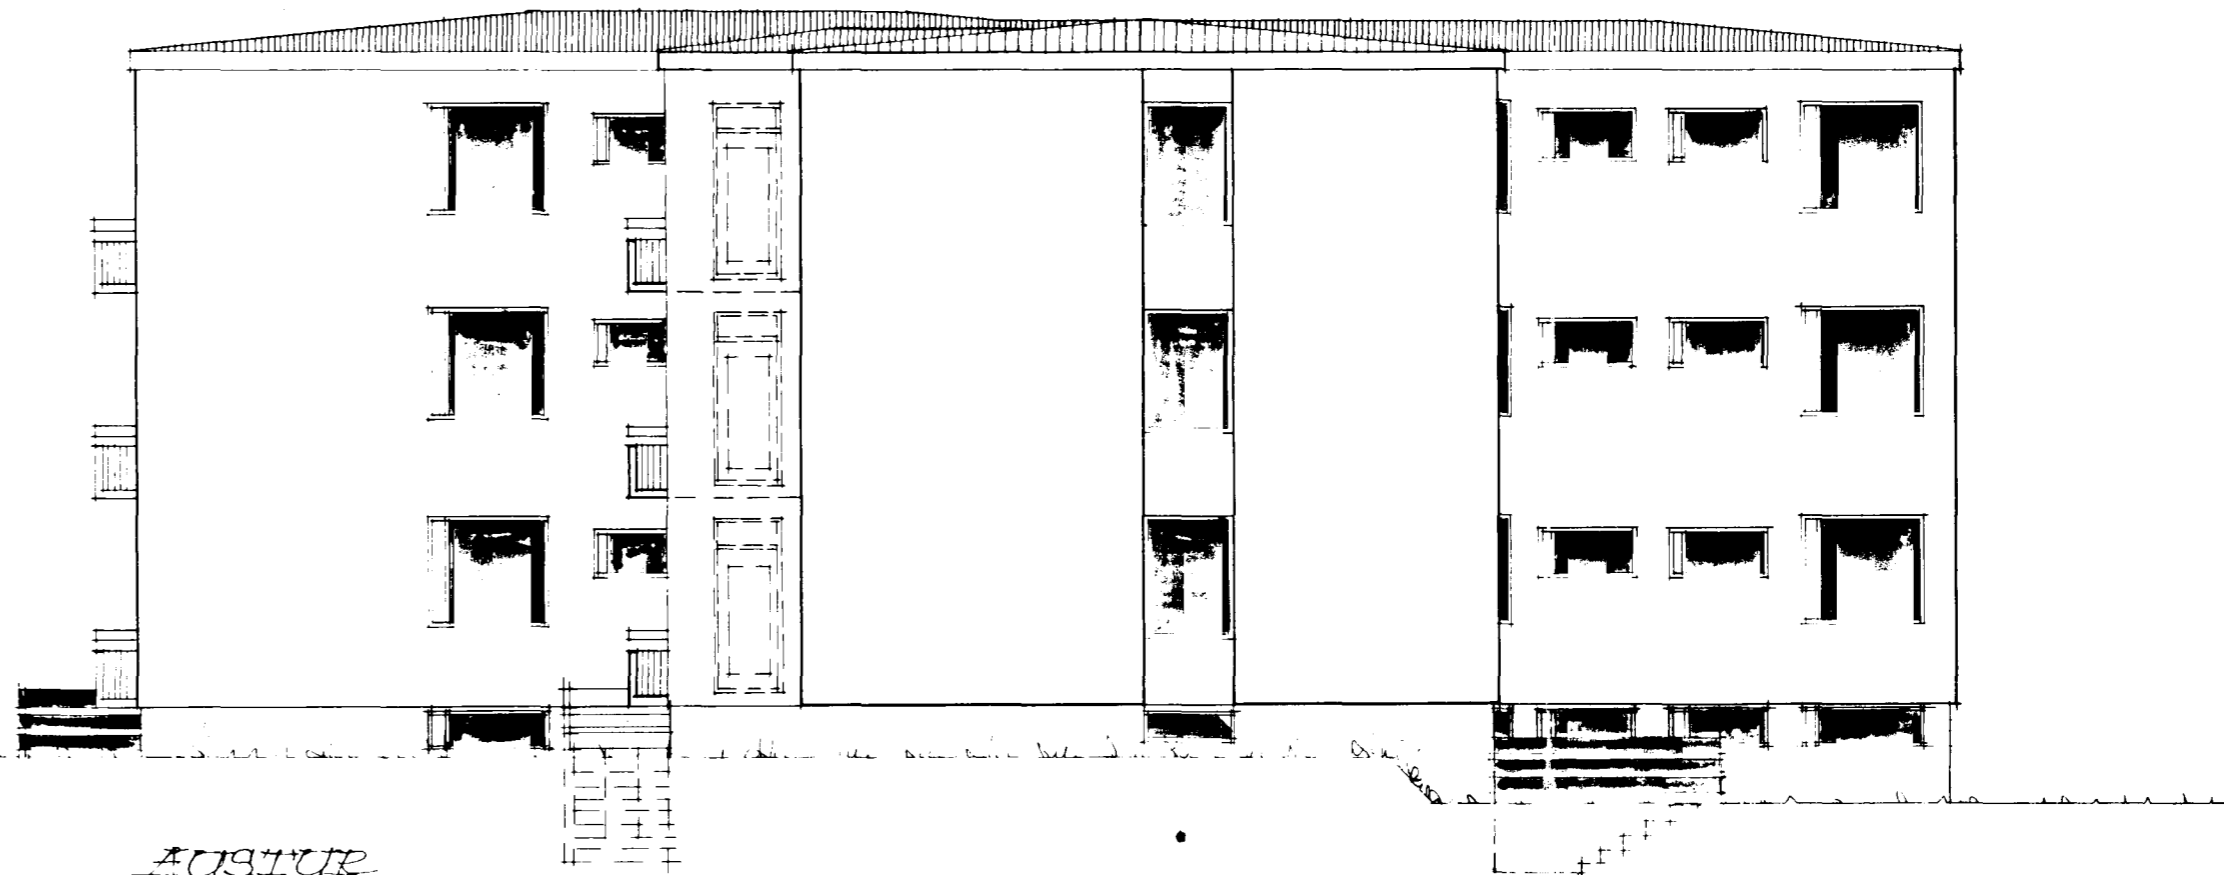

AUSTUR



NORÐUR

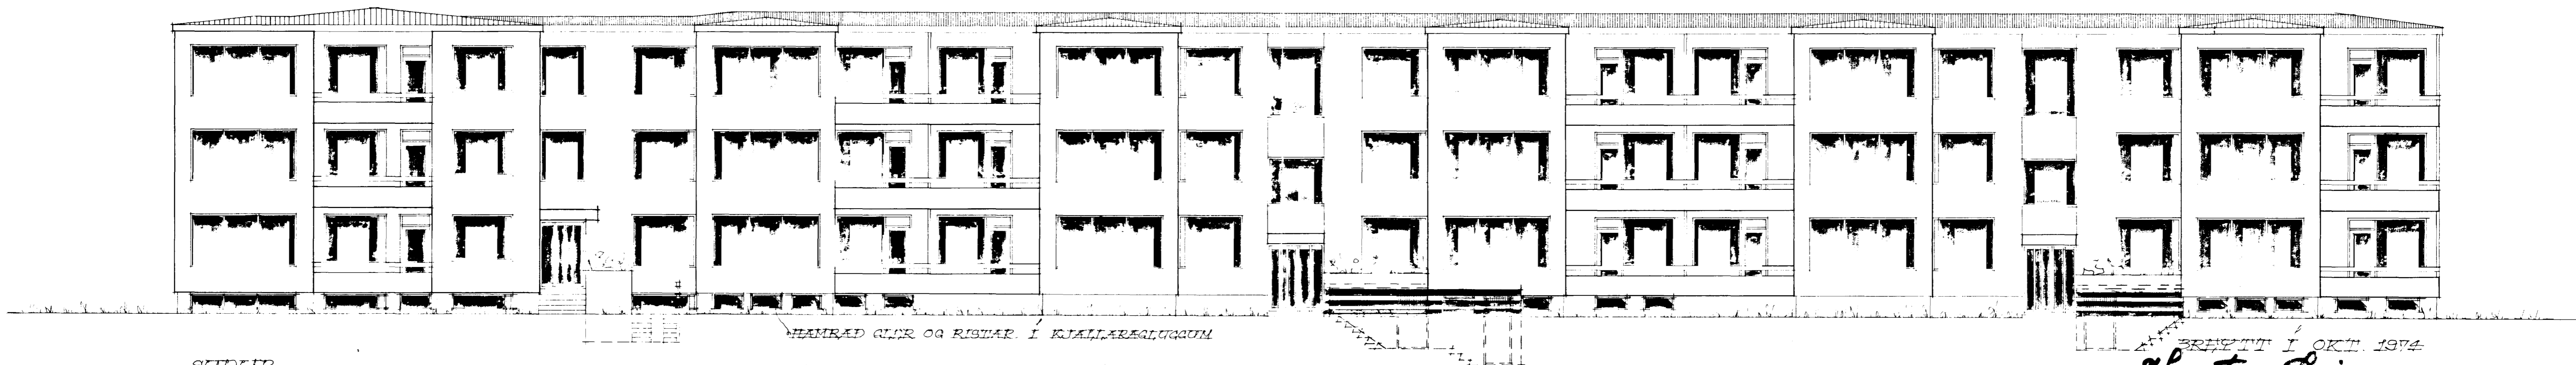

SÜÐUR

HEIMRÁÐ GLER OG RISTAR. Í KJALLARÉGLUGUM

BREYTT Í OKT. 1974
Þjartan Sveinsson
ÞESKJAVÍK Í AGÚST 1974
Þjartan Sveinsson