


SNEIDINGAR 1:20

MESTA ÁLAG A GRUNN 4 KG/CM<sup>2</sup>  
 LAR. JARN 4K10 I ALLA SOKKLA  
 OG SKULU PALL VERA HEIL UM HORN  
 STEYPA I SOKKLA K-150

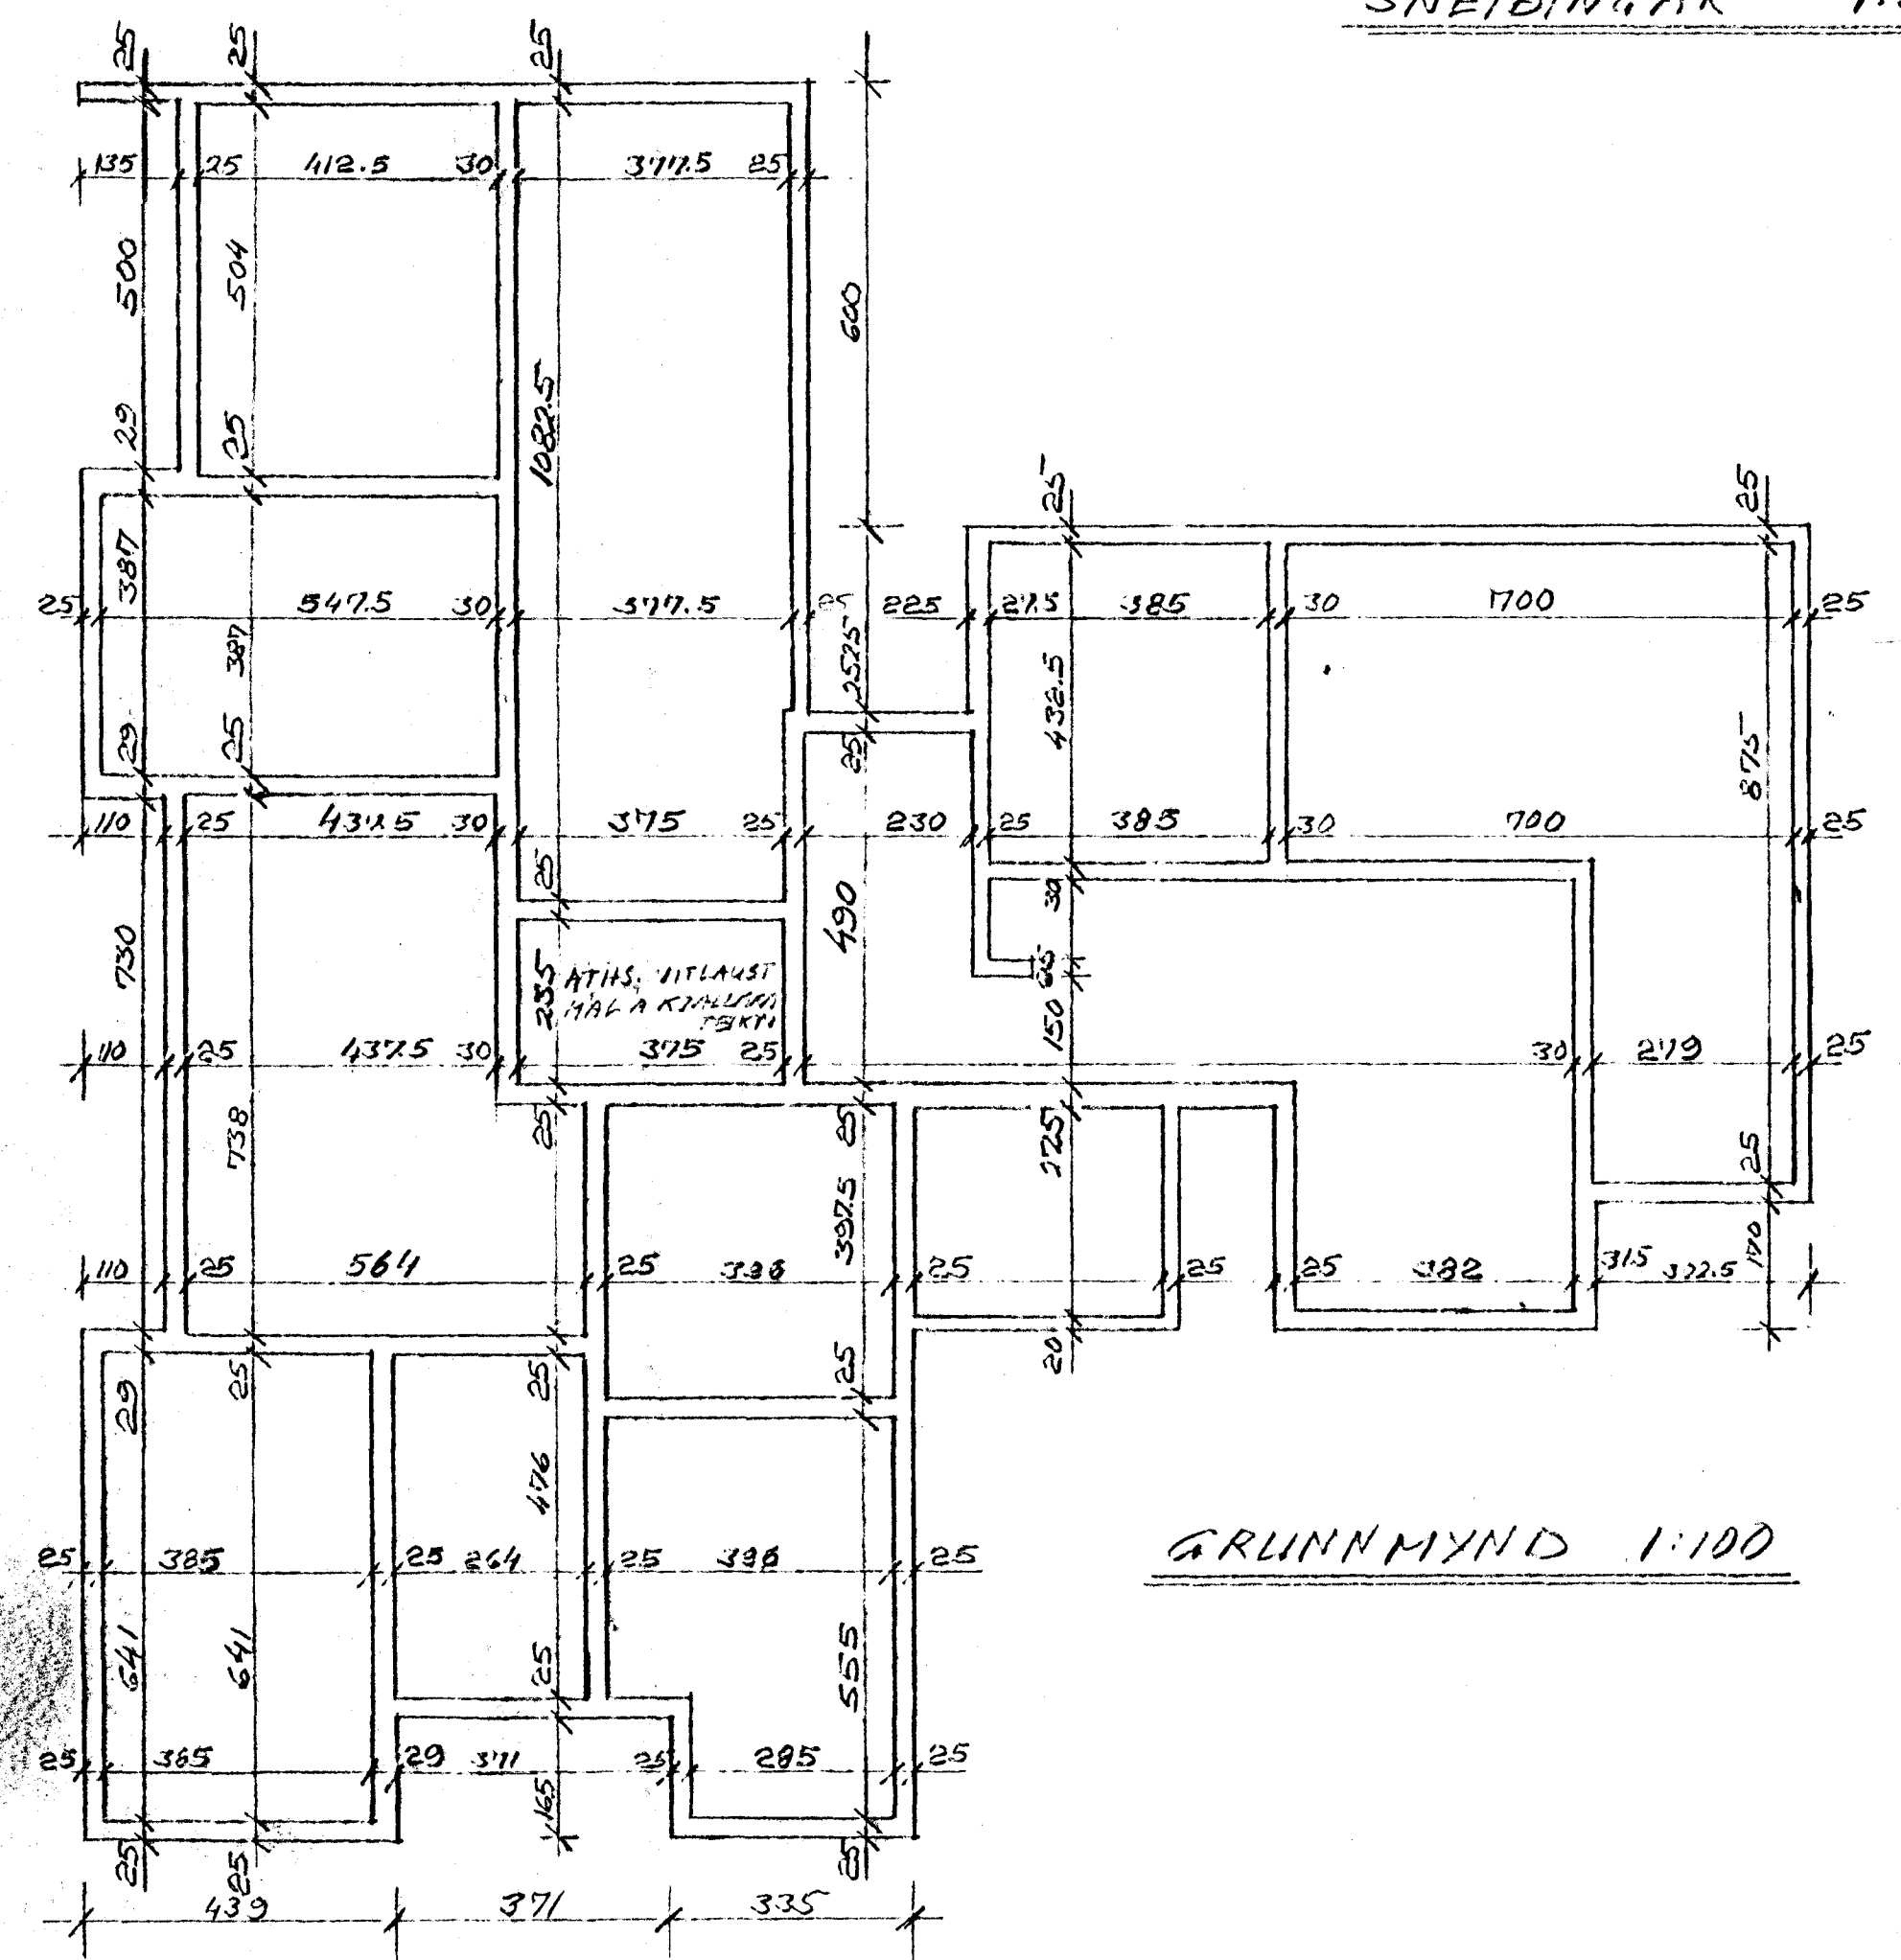

GRUNNMYND 1:100

BREIDVANGUR 3 HAFNARFIRÐI  
 BLAÐ NR. 1 UNDIRSTOÐUR  
 RVK OKT. 1974 *Óginnur Óginnur*  
 TEKNIFRÆÐINGUR