


HNITASKRÁ:

NR.	AUSTUR	NORÐUR
415	356788,302	398075,740
420	356801,697	398036,492
421	356803,554	398031,050
438	356779,998	398077,186
439	356782,465	398093,245
440	356838,834	398100,789
441	356861,700	398050,895

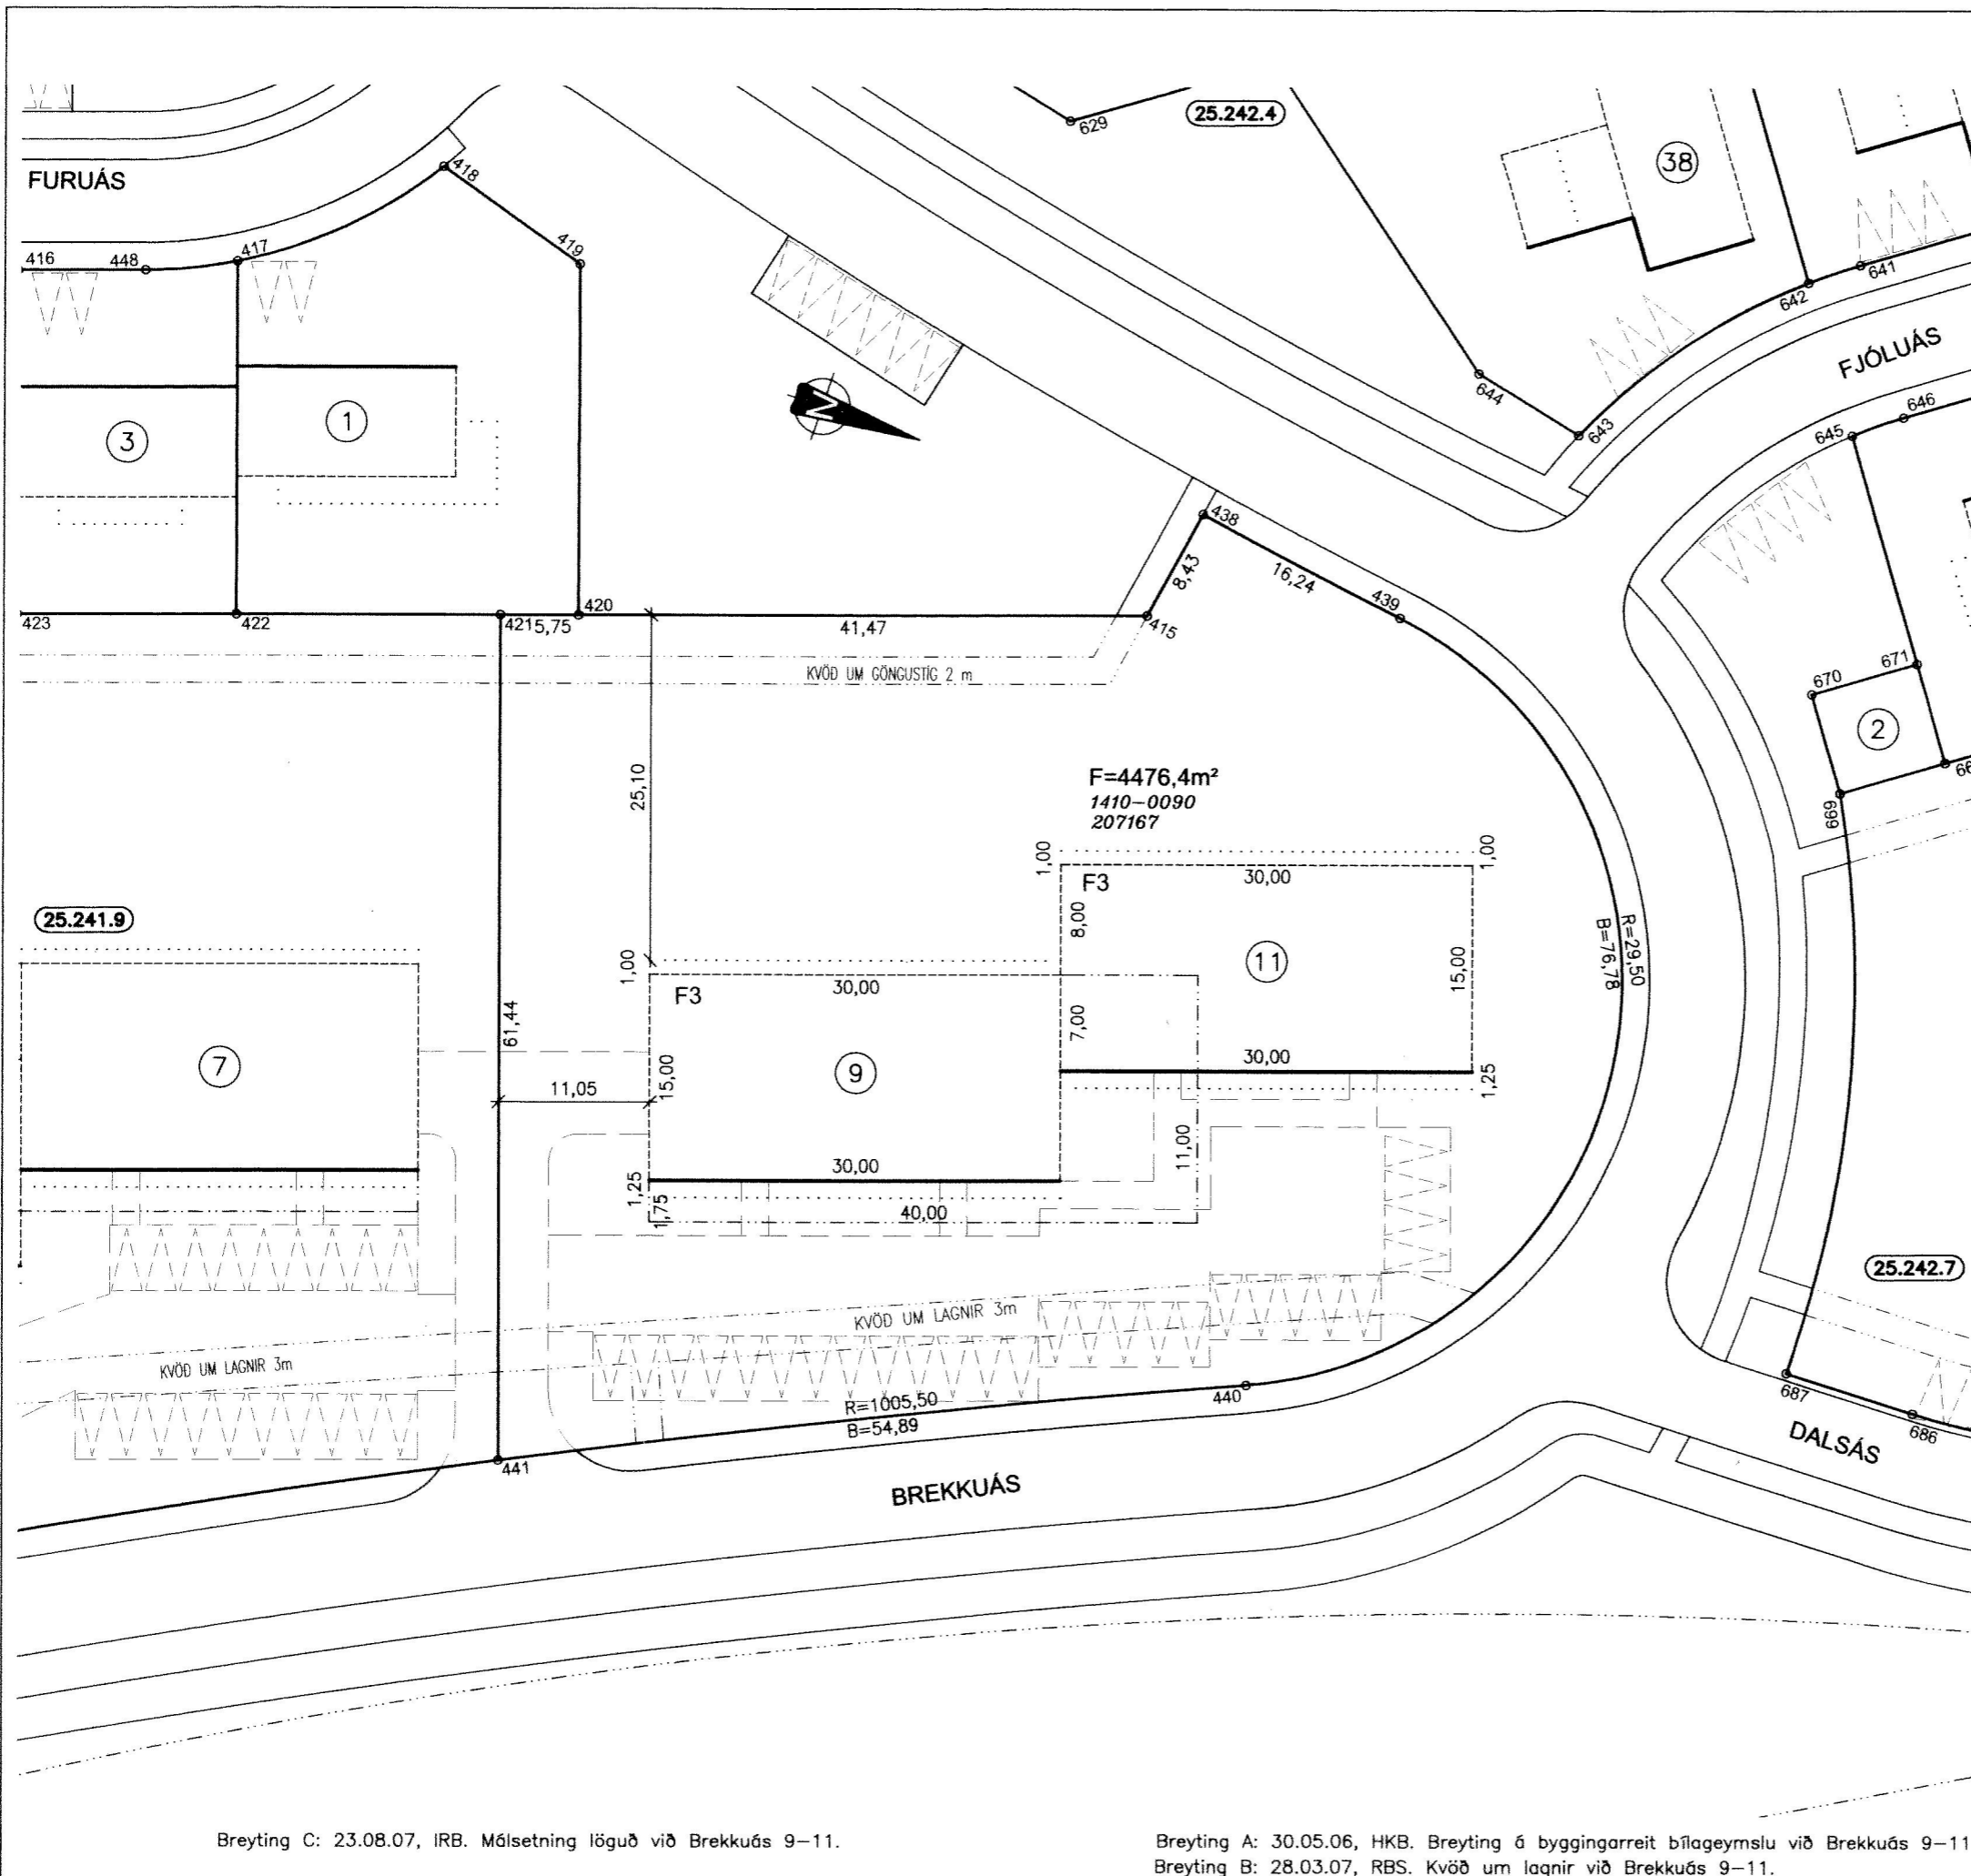

SKÝRINGAR:

- KVÖÐ UM BÍLASTÆÐI
- FJÖLDI STÆÐA SAMKVÆMT SKILMÁLUM OG REGLUG.
- BINDANDI LÍNA FYRIR BÍLSKÚR
- BINDANDI MÖRK BYGGINGAREITS
- HÁMARKS BYGGINGARREITUR
- BYGGINGARREITUR BÍLAGEYMSLU
- BYGGINGARREITUR ÚTBYGGINGAR
- KVADIR Á LÖÐ
- (12) NÚMER LÖÐAR
- E,F,R.. HÚSAGERÐ, SJÁ SKILMÁLA
- (25.215.1) NÚMER AÐLIGGJÁNDI LÖÐABLAÐA, STAÐGREINIR
- 1000-0010 ÞJÓÐSKRÁRNÚMER
- 180351 LANDNÚMER
- SJÁ JAFNFRAMT SKIPULAGSUPPDRAÐT OG SKILMÁLA

0 10 20 30 40
Kvarði 1 : 500

DEILISKIPULAG SAMÞYKKT Í SKIPULAGS- OG BYGGINGARRÁÐI

02.05.2006 OG Í BÆJARSTJÓRN 02.05.2006

MÆLIBLAÐ 25.242.1

TEIKNING NR. 421.033

BREKKUÁS 9 - 11

HAFNARFJARÐARBÆR
UMHVERFIS- OG TÆKNISVIÐ
ÁSLAND 3. ÁFANGI

VSB

VERKFRÆÐISTOFA

BÆJARHRAUNI 20 220 HAFNARFJÖRÐUR
SÍMI 58 58 600 FAX 58 58 610
Netfang: vsb@vsb.is, kt:710796-2899

Breyting C: 23.08.07, IRB. Málsetning löguð við Brekkúás 9-11.

Breyting A: 30.05.06, HKB. Breyting á byggingarreit bílageymslu við Brekkúás 9-11.
Breyting B: 28.03.07, RBS. Kvöð um lagnir við Brekkúás 9-11.