
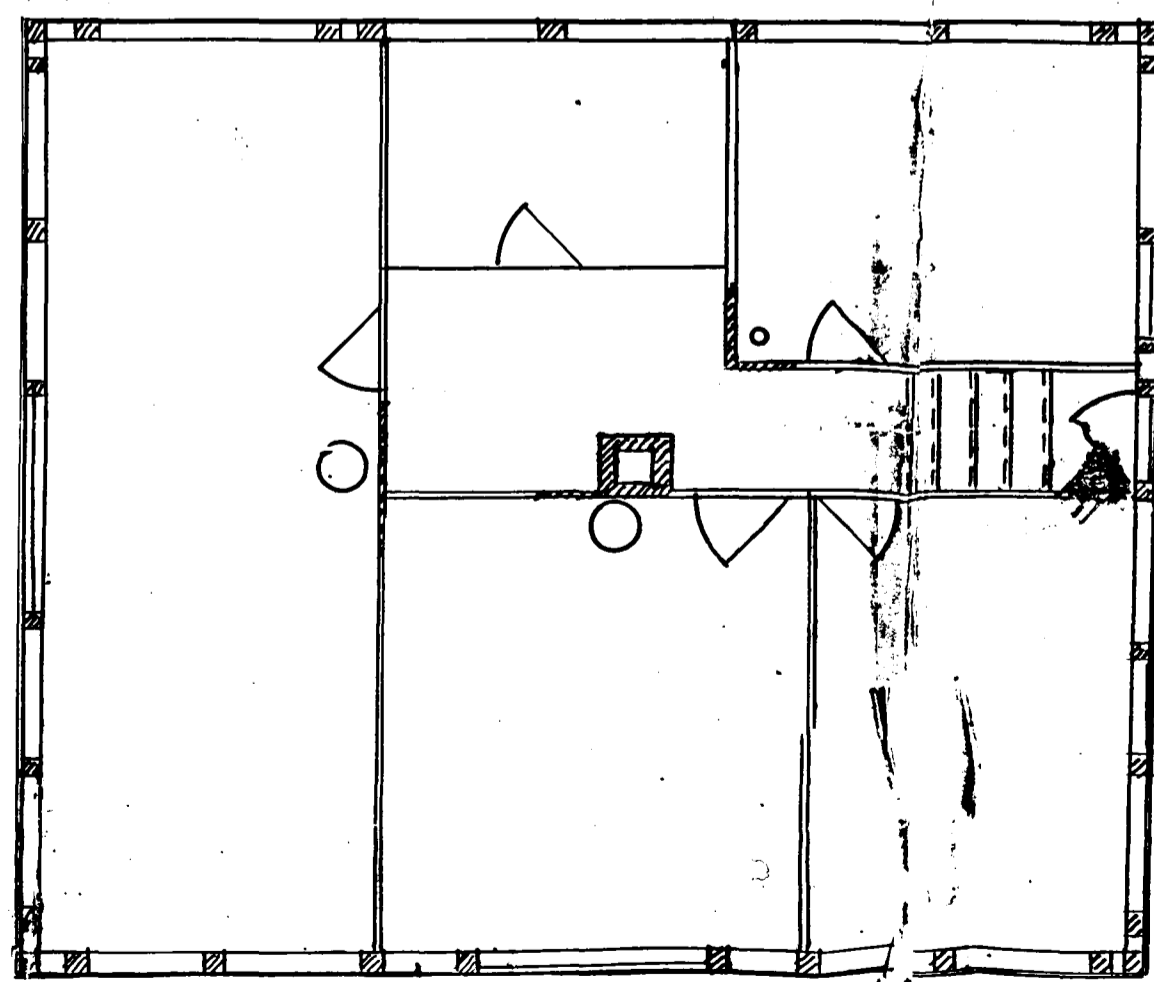
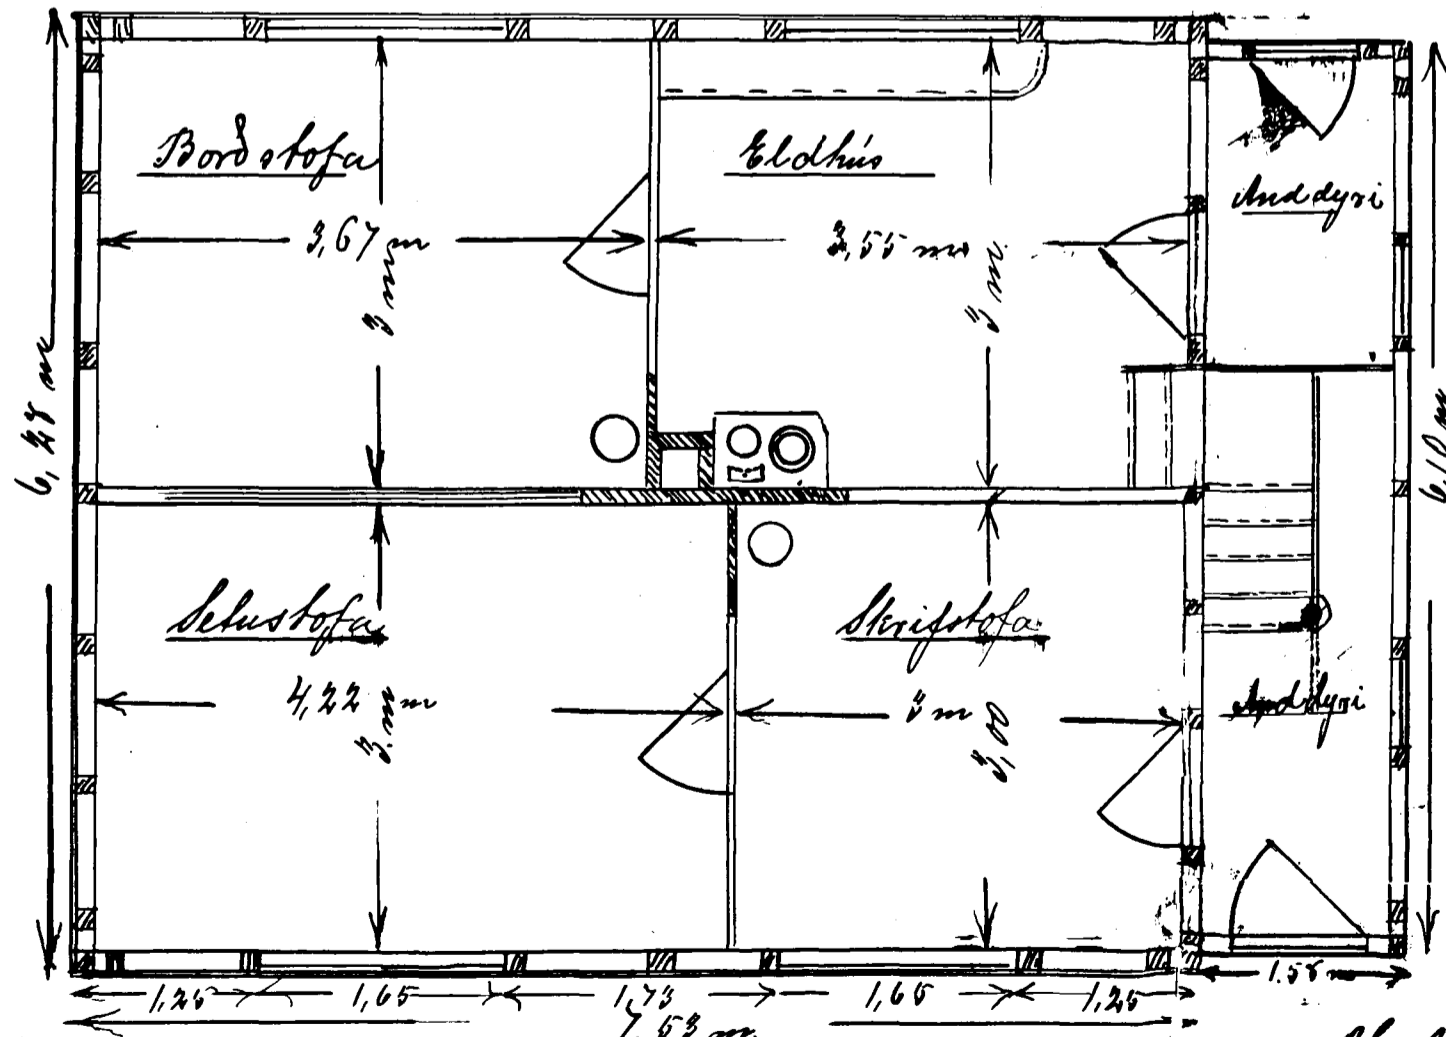


Hús fóðrar Einarrsonar Hafnarfirdi
 Hní Maria víðis
 Brekkugáta 10

Nordvesturhlid

Souvesturhlid

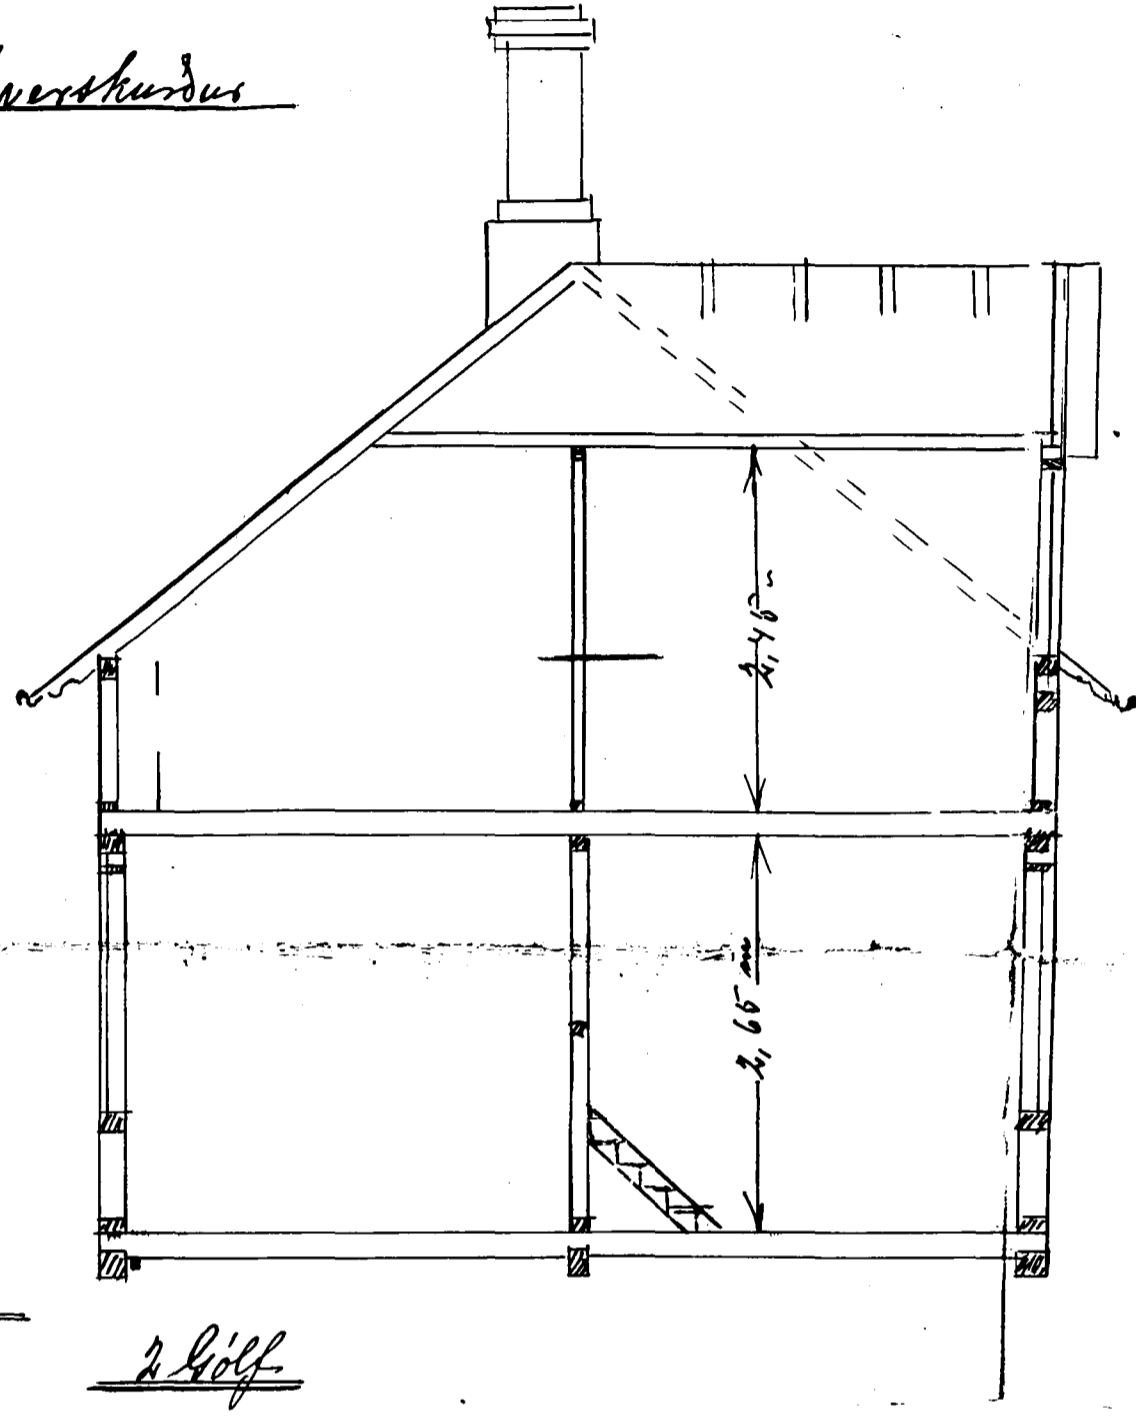

Skala 1:50

Byni

Lundstokkas og staflægjur 13x13^{em} ummálflúsi 6½ em
 Stafir og spjormur 10x13 hornstafir 13x13
 Þvott stafir spjormur staflægjur og lundstokkas 10x10 em
 Holt og loftbrúta (14 all.) 13x16 drögur 10x16
 Spjormur (7) 10x10
 3 Anddygjunum 10x10 em
 Lundstokkafylgur (milligolfr) að m. l. í skragolfr
 Utana grind og klatt mid þrenu þ. bordum
 Þá hitapappa og barujam yst
 Timmará grind og klatt mid þlagnum
 og fylltu upp mid spjormur. íd á öru stök lokunspj
 Holt í 3 em bordum

18.11.1919
 Guðrún Einarrson