



Samþykkt þann  
 2. AUG 2000  
 Byggingatulltrúinn / Hafnarfirði  
 Erlendur Hjálmarsson

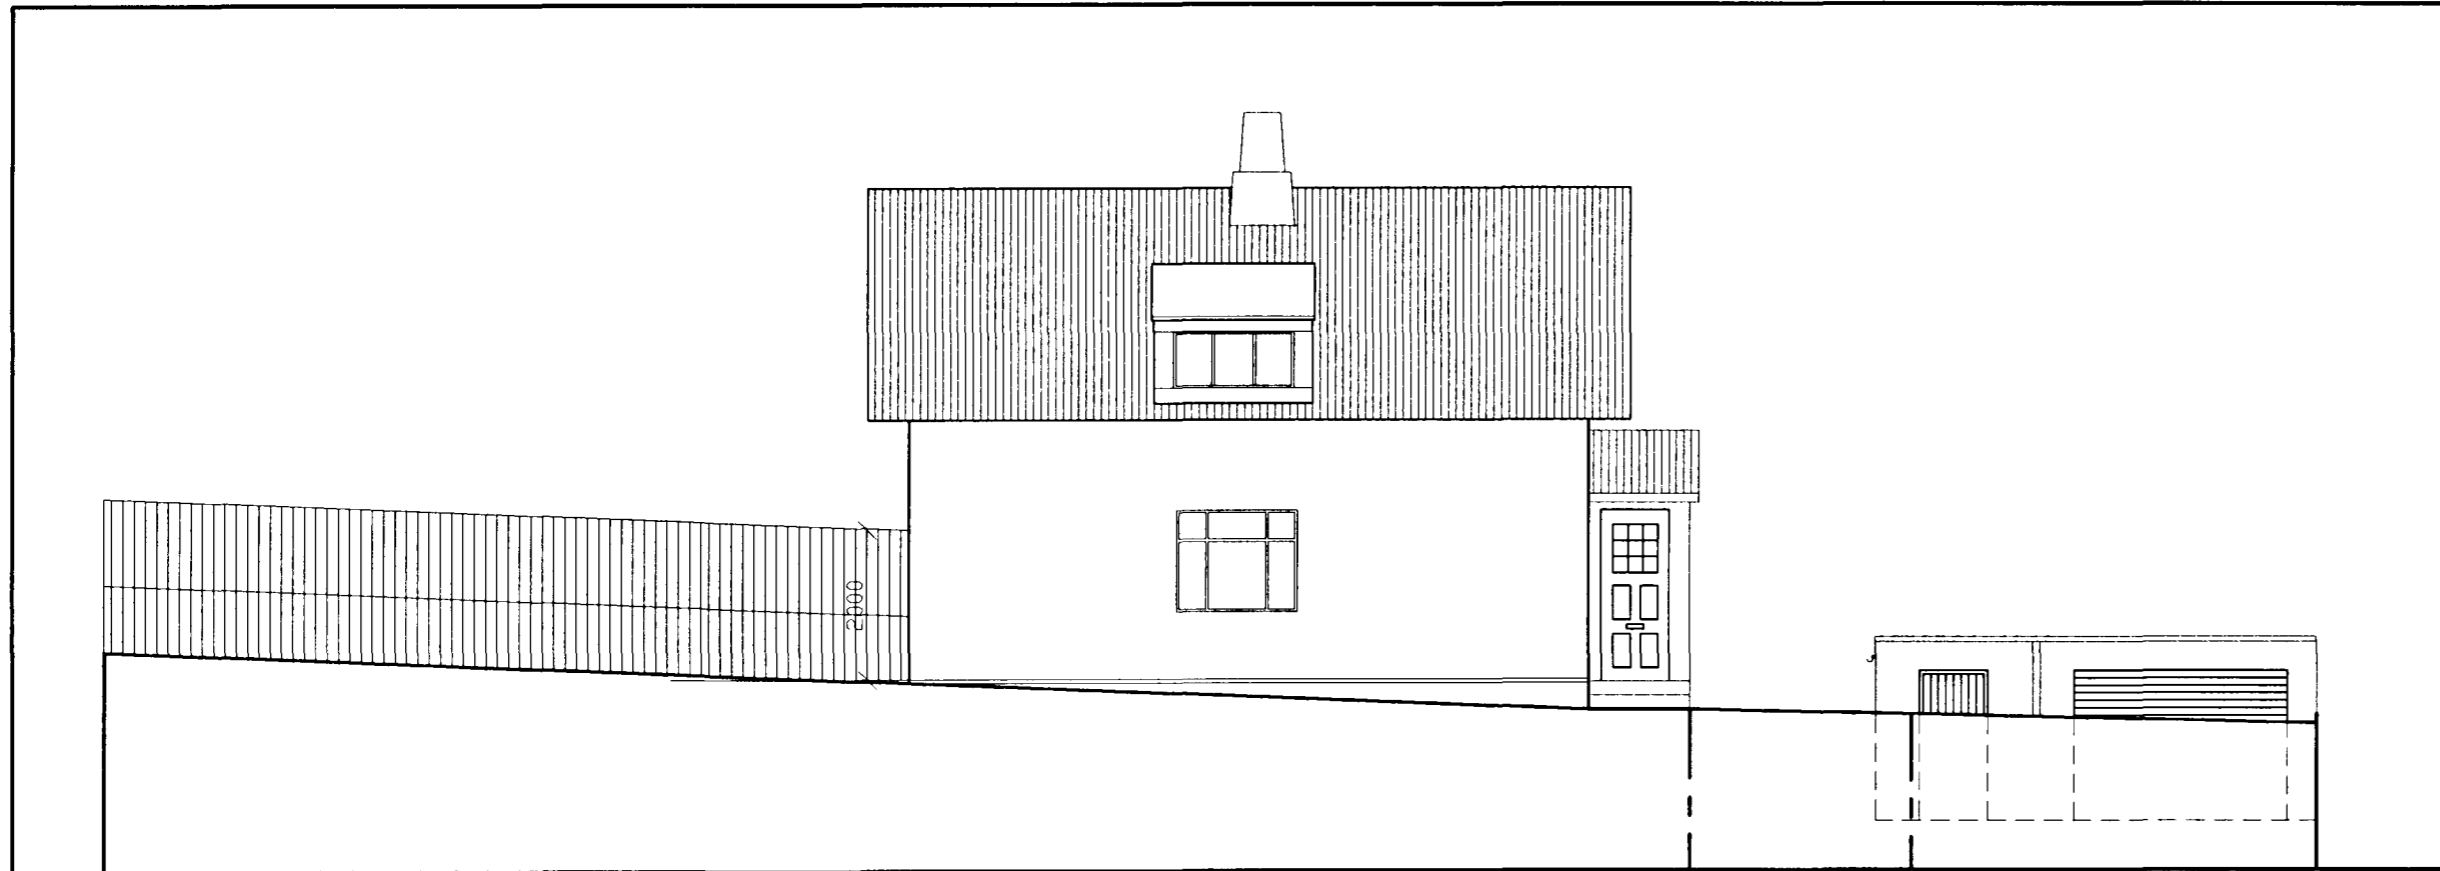

útlit til austurs 1:100

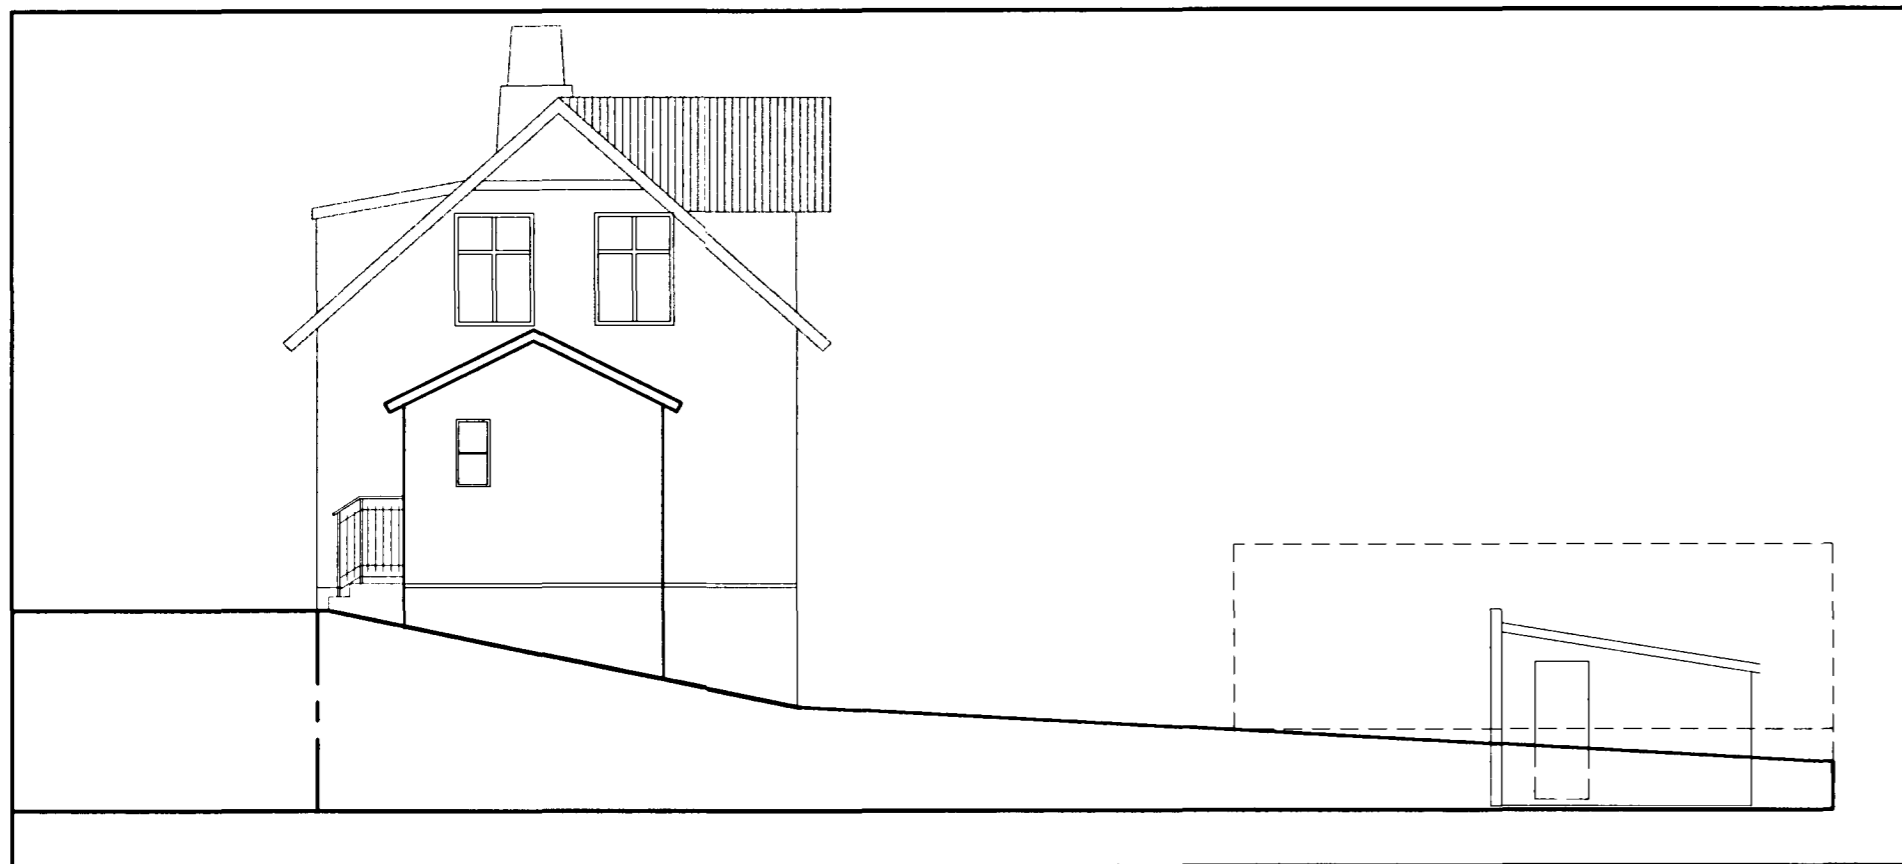

útlit til norðurs 1:100



útlit til suðurs 1:100



skurður c-c, útlit til vesturs 1:100

Breytingar:  
 pallur við inngang stækkaður.  
 17.08.2000

**borealis**  
 ARKITEKTAR  
 gunnhildur gunnarsdóttir ma, arkitekt fal  
 strandgötu 26-28, 220 hafnarfjörður  
 sími 555 2850, fax 555 2858  
 borealis@centrum.is

verkheli Brekkugata 12, Hafnarfirði  
 verknúmer 00-601

helti teikningar  
 útlit  
 dags. 23.04.2000  
 skrúðarhelti bre\_12  
 teiknað af: gg  
 yfirfarð:  
 númer A-103  
 málkvarði  
 1:100  
 skrúðarhelti bre\_12  
 kt. 260563-5219