





Sampykkt þann
 27 APR. 1999
 Byggingafulltrúinn í Hafnarfirði
 Erlendur Hjálmarsson

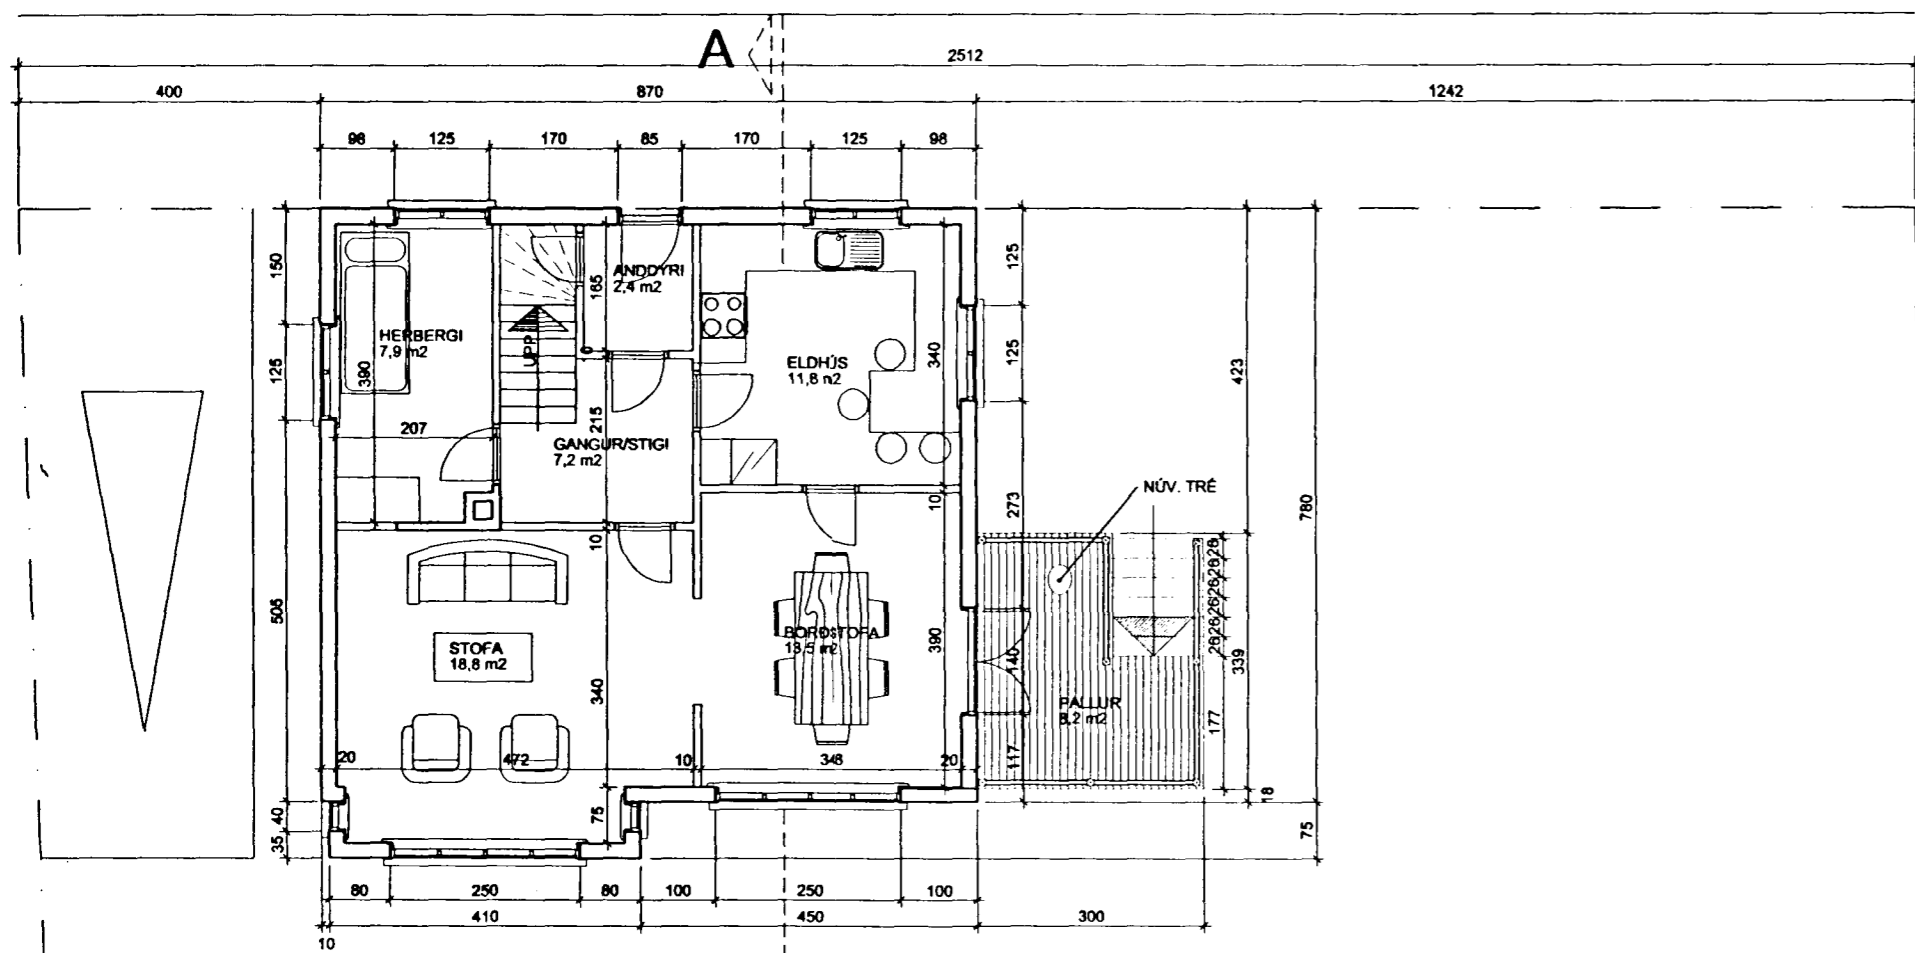


GRUNNMYND HÆÐAR 1:100
 mhl. 01

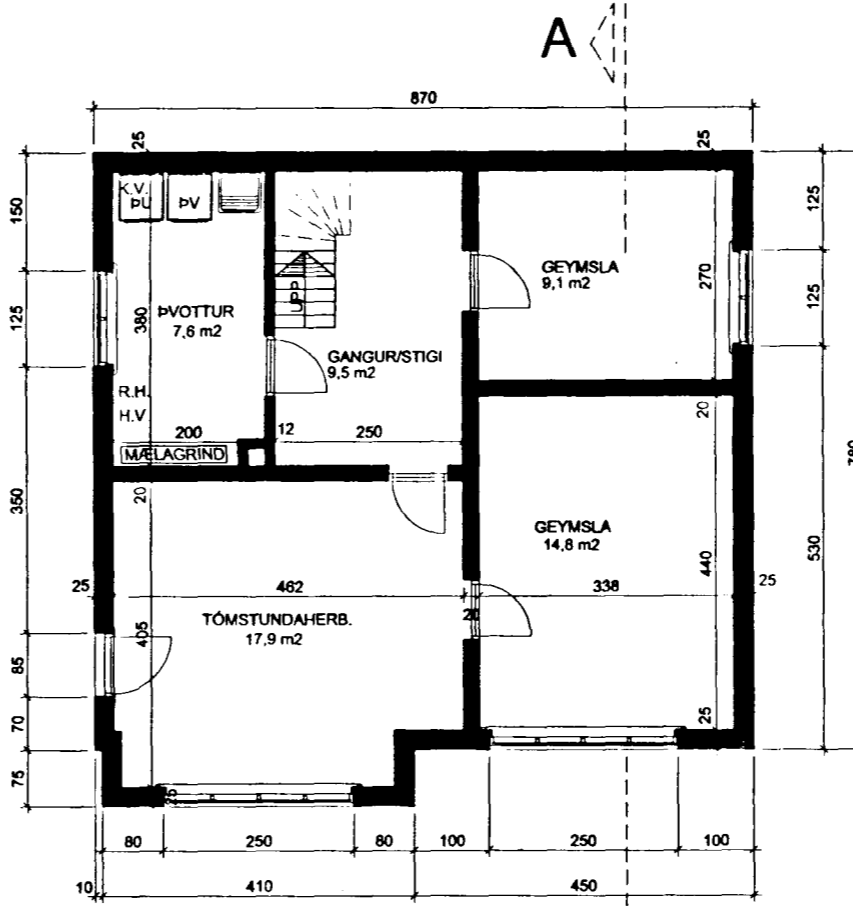


GRUNNMYND KJALLARA 1:100
 mhl. 01

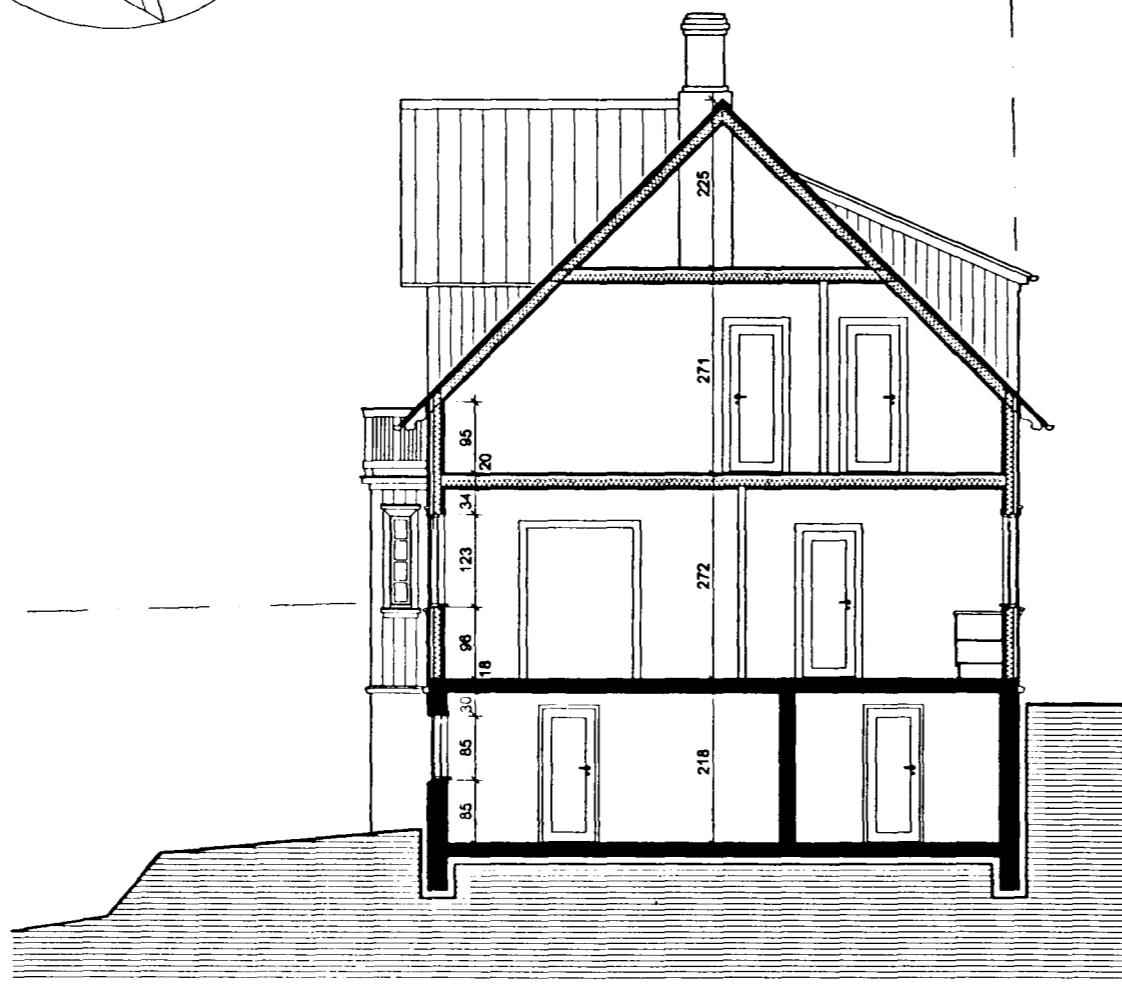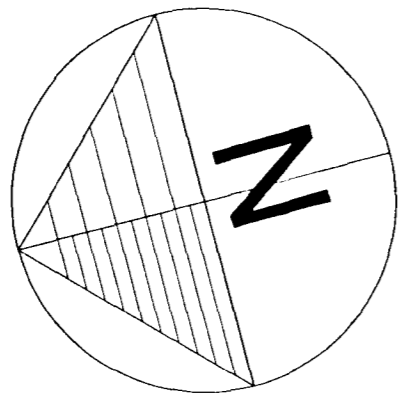

SNEIDING A - A 1:100

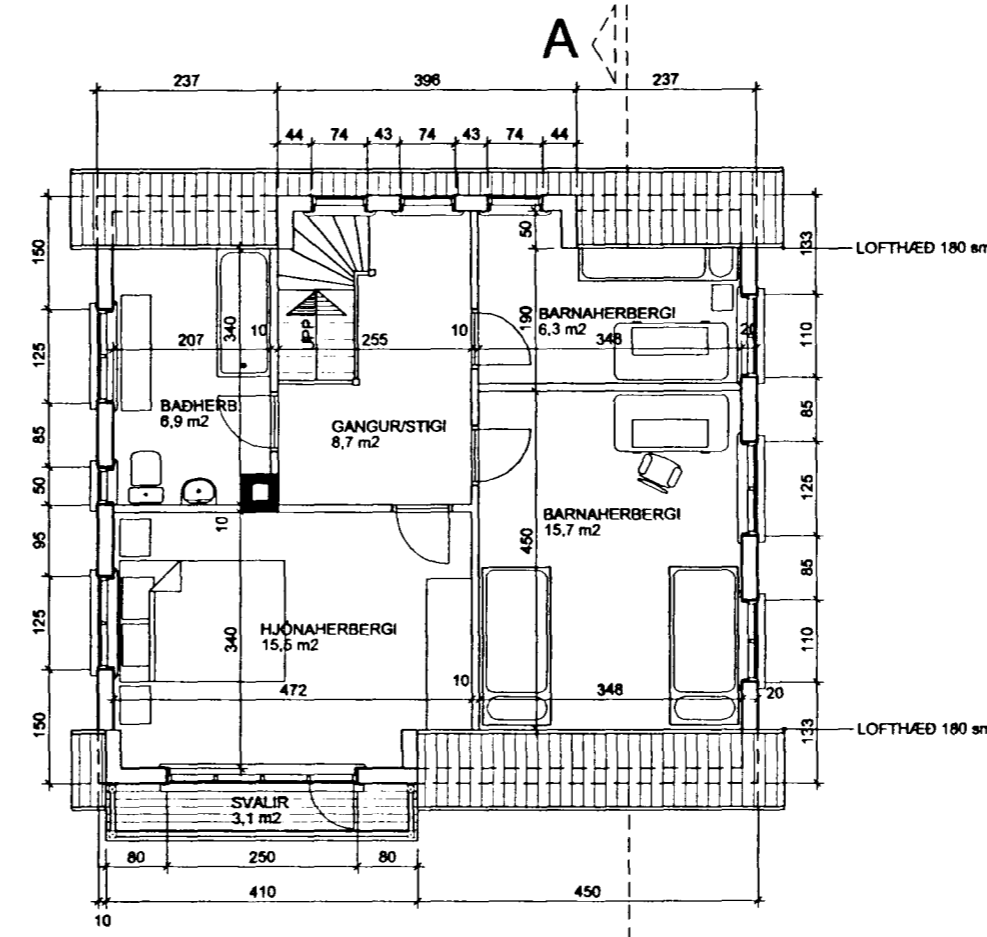

GRUNNMYND RISHÆÐAR 1:100
 mhl. 01

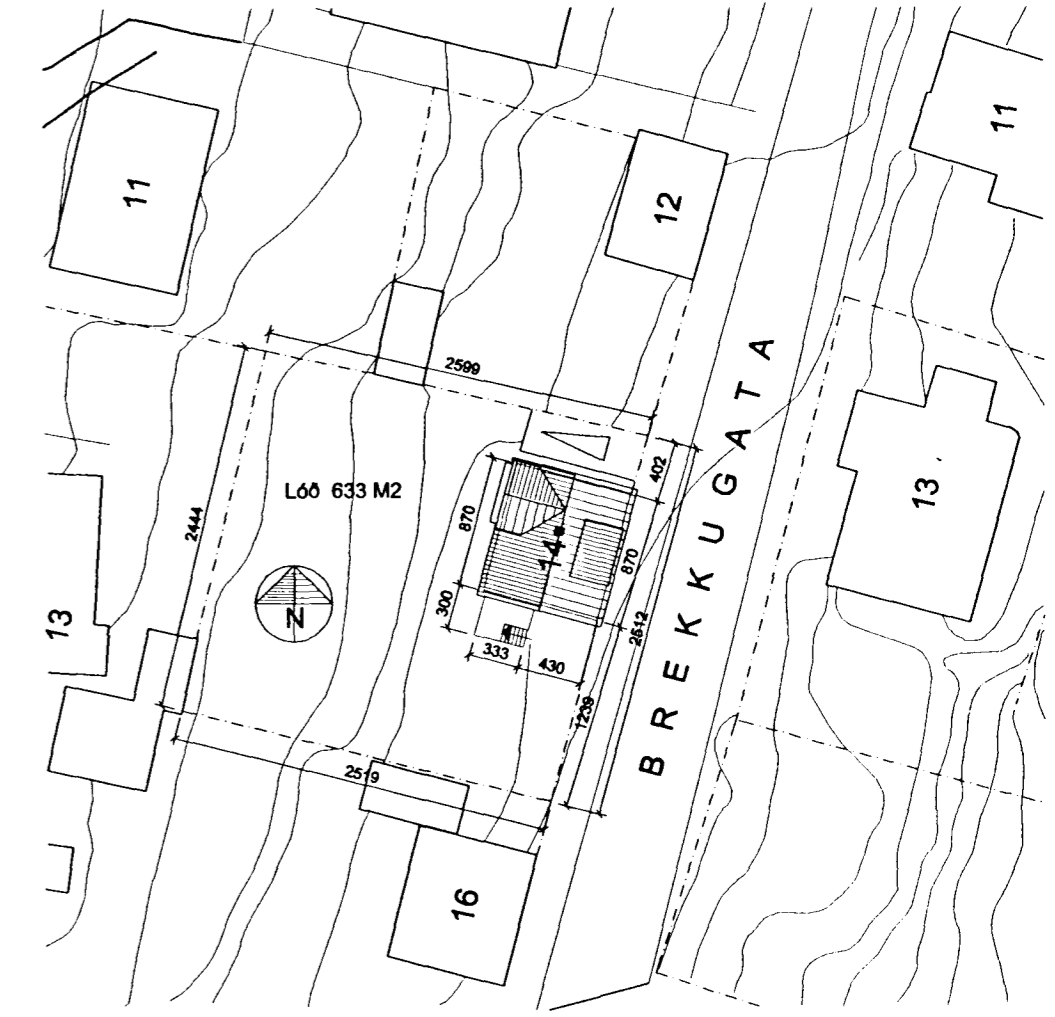

AFSTÖÐUMYND 1:500

BREYTT:	DAGS:	LÝSING:

BREKKUGATA 14, HAFNARFIRÐI
 EINBÝLISHÚS, mhl. 01 342.01

TEIKNISTOFAN ÞRÚÐVANGUR PÁLL V. BJARNASON, FAÍ

NÝ SVALAHURÐ OG SVALIR
 GRUNNMYNDIR, SNID, AFSTÖÐUMYND

HANNAÐ: PVB TEIKNAD: PVB

LAUFÁSVEGUR 7 101 REYKJAVÍK
 Sími: 561-0260 FAX: 561-0265
 Ktí. 060346-2249
 DAGS: 14.04.99 MKV: 1:100,1:500