




GRUNNMYND 1:20

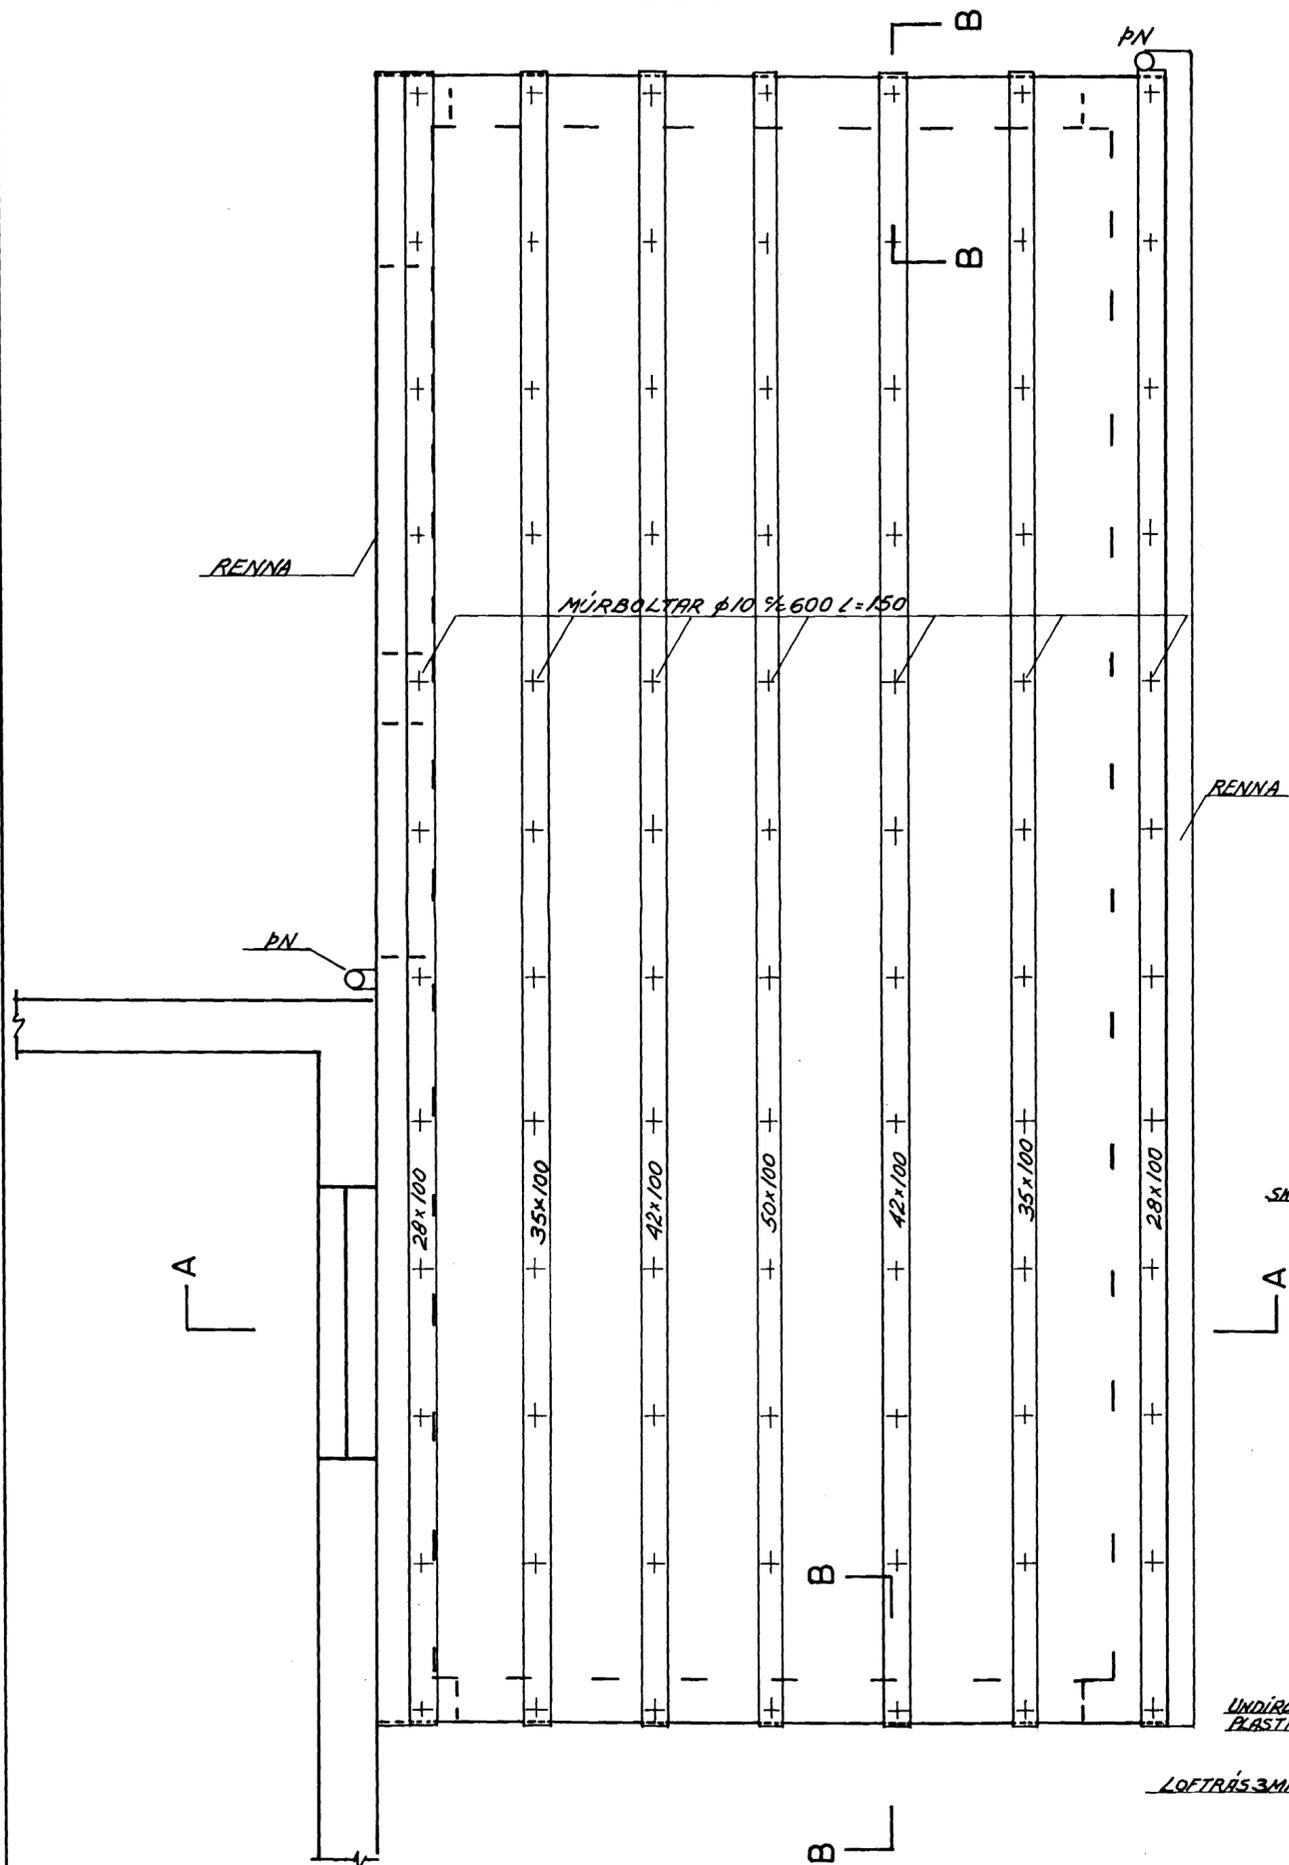


SNID A-A 1:20

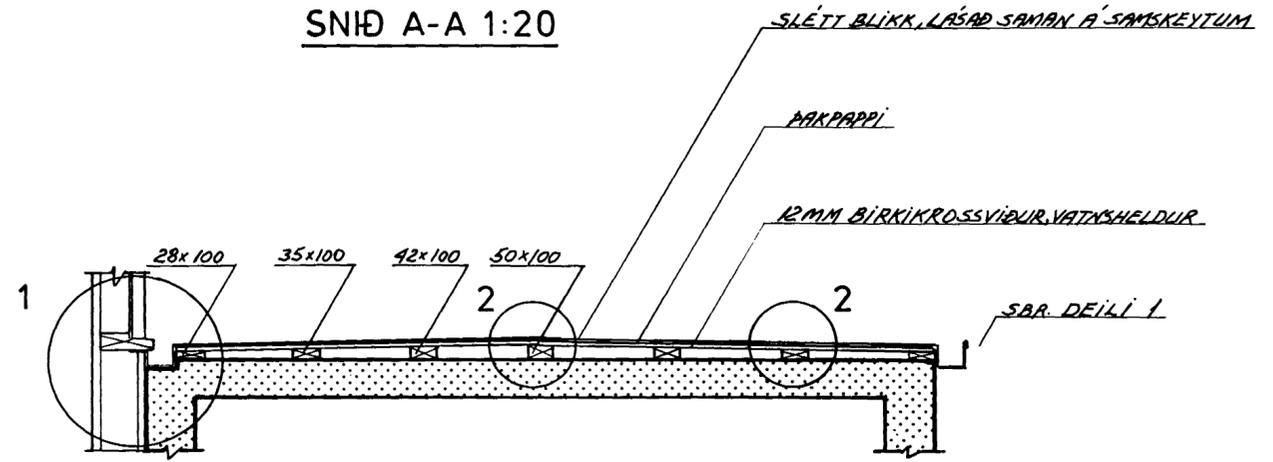


DEILI 1 1:10

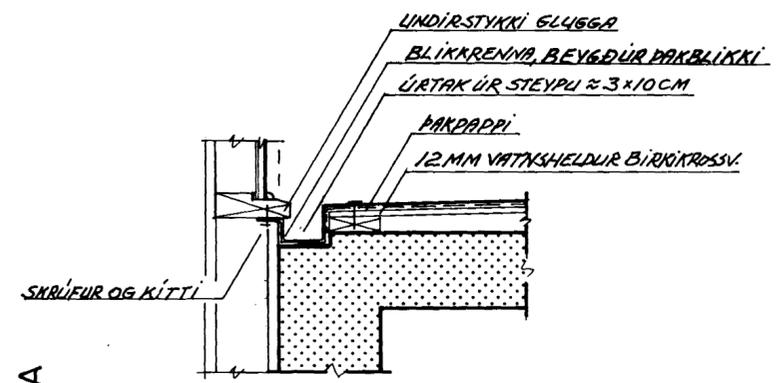

SNID B-B 1:10

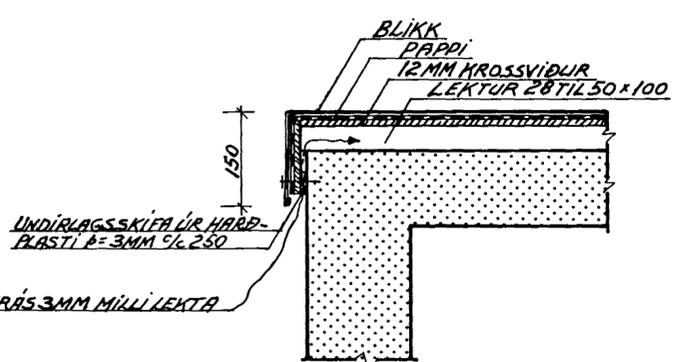

DEILI 2 1:10

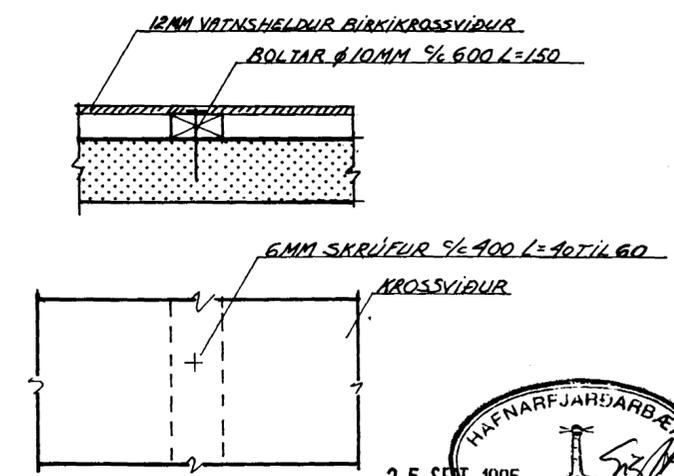

ALLT TIMBUR GAGNVARIÐ
BOLTAR, SKRÚFUR OG NAGLAR GALV. EÐA ZINKHÚÐAÐ

VERKFRÆÐISTOFA HALLDÓRS HANNESSONAR S. 5654355
DALSHRAUNI 13 HAFNARFIRÐI

BREKKUGATA 16 HAFNARFIRÐI, BÍLSKÚR Mkv: 1:20 1:10
 Sleiknað: *H.H.*
 Teiknað: *H.H.*

Verk: _____ Blað nr: 1 Dags: SEPT. 95