



Samþykkt þann


11 JULI 1997

Byggingafulltrúinn í Hafnarfirði
F.h. Kristján Þórarinnsson

MP

Þed 9/7 1997
Friðdóra Johannsdóttir
F. Hósti Þróðingis E.H.F.
Kagumédúsgunnadóttir


BREKKUGATA

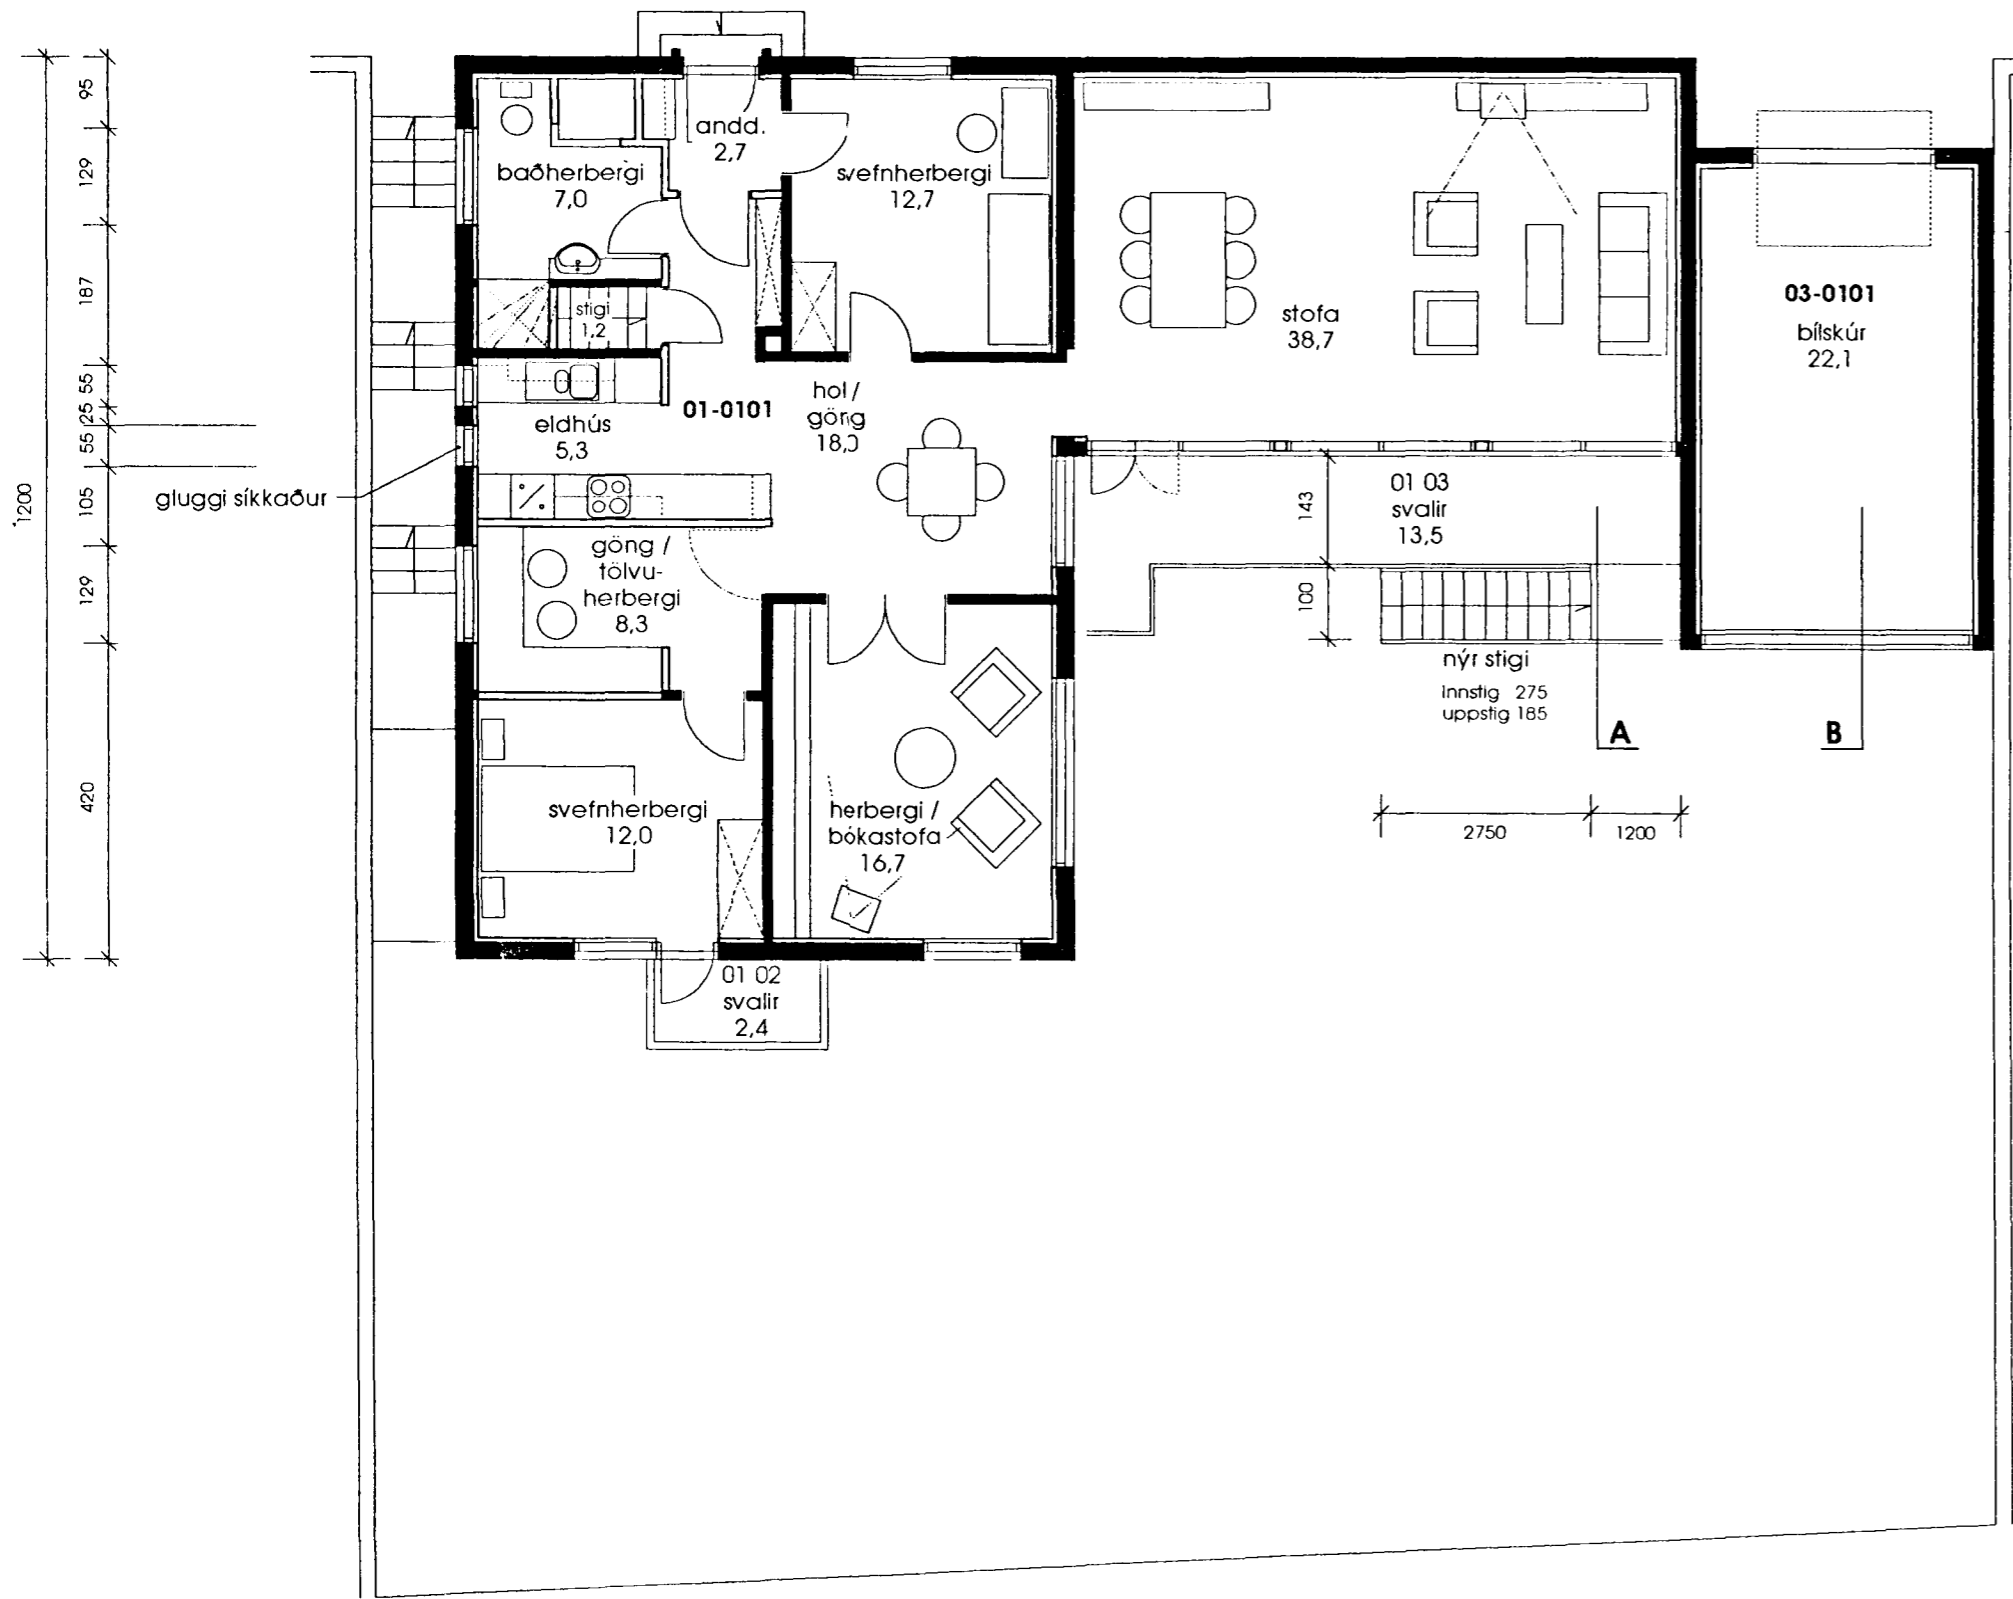


GRUNNMYND EFRI HÆÐAR

Mkv. 1 : 100

BREKKUGATA

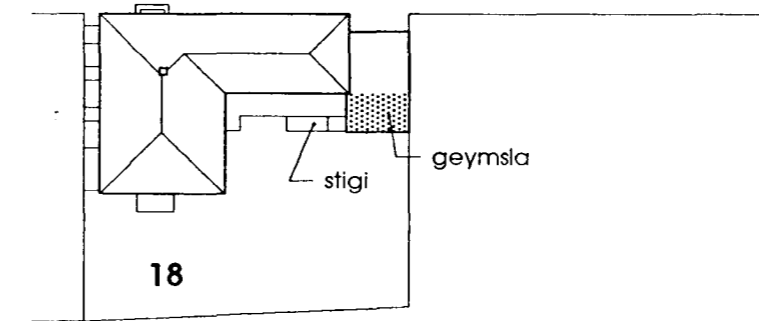

AFSTÖÐUMYND
Mkv. 1 : 500

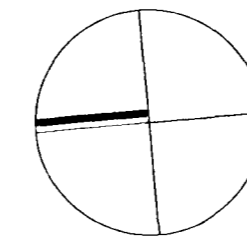

BREKKUGATA 18 - HAFNARFIRÐI

Landshúmer 120188
Þjóðskrárnúmer 1400 1420 0180
Fastanúmer 207 4144
Matshlufar 01 0101
og 03 0101 / 03 0001

Sótt er um leyfi fyrir eftirgreindum breytingum á húsinu að Brekkugötu 18, eignarlutum 01 0101 og 03 0101 / 030001.

BREYTT INNRA SKIPULAG :

Nýtt eldhús, nýtt baðherbergi og breyting á anddyri. Stækkun - síkkun á glugga í eldhúsi.

VIÐBYGGINGAR :

Nýr stigi af svölum oní garð. Geymsla þiljuð af undir bílskúr.

ÚTLITSBREYTINGAR :

Stækkun - síkkun á glugga á norðurhlíð - í eldhúsi. Nýr stigi af svölum oní garð. Geymsla þiljuð af undir bílskúr - timburveggir - lárétt borðaklæðning á vestur og norðurhlíð hennar - sléttur steinveggur á lóðarmörkum til suðurs.

BYGGINGARLAG :

Húsið er steinsteyp, einangrað að innan og múrað, en þakið er timburþak, stólað upp á steypa plötu, klætt með bárujárni.

Nýr stigi af svölum oní garð verður smíðaður úr stáli. Geymsla undir bílskúr verður þiljuð af með timburveggjum klæddum með láréttri borðaklæðningu, nema á lóðarmörkum, þar sem verður steypur veggur. Botnplata geymslu og undirstöður undir geymsluveggi og stiga verða úr steinsteypu.

BREYTING Á BRÚTTÓSTÆRÐUM :

STÆKKUN - NÝ GEYMSLA

MHL 03 0001 9,6 fm 19,2 m

Teiknað eftir teikningum Bárðar Ísleifssonar, Ragnars Emilssonar og Sigurbóris Aðalsteinssonar, sem fengnar voru í safni byggingafulltrúaembættisins, og mælingum á staðnum.

BREKKUGATA 18 - HAFNARFIRÐI

VIÐBYGGING - GEYMSLA OG STIGI NIÐUR Á LÓÐ
BREYTT INNRA SKIPULAG - ELDHÚS OG BAÐHERBERGI
GRUNNMYND EFRI HÆÐAR, AFSTÖÐUMYND

01

07.06. 97 a.
MKV. 1: 500 /
1: 100



a. 04.07.97

Matshlutanúmer leiðrétt.

Árni Kjartansson arkitekt íd. Sigbjörn Kjartansson arkitekt.

Sigbjörn Kjartansson