




Samþykkt þann

11 JULI 1997


Byggingafulltrúinn í Hafnarfirði
F.h. Kristján Þórarinnsson

kp


deð 9/7 1997
Friedora Jóhannsdóttir
F. Hóro Þróðstein's E.H.F.
Lagnvildur Sigmundsdóttir

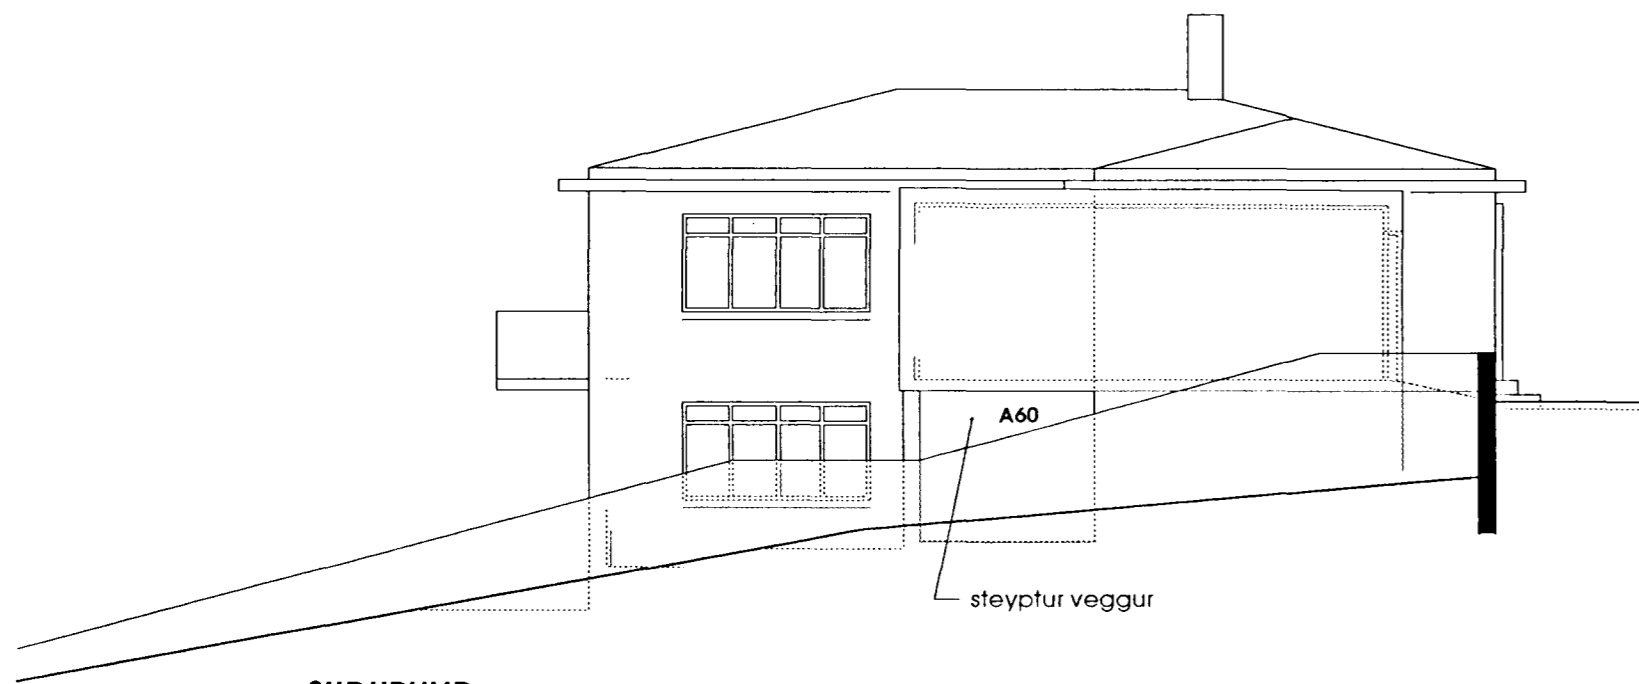


SUÐURHLIÐ
Mkv. 1 : 100

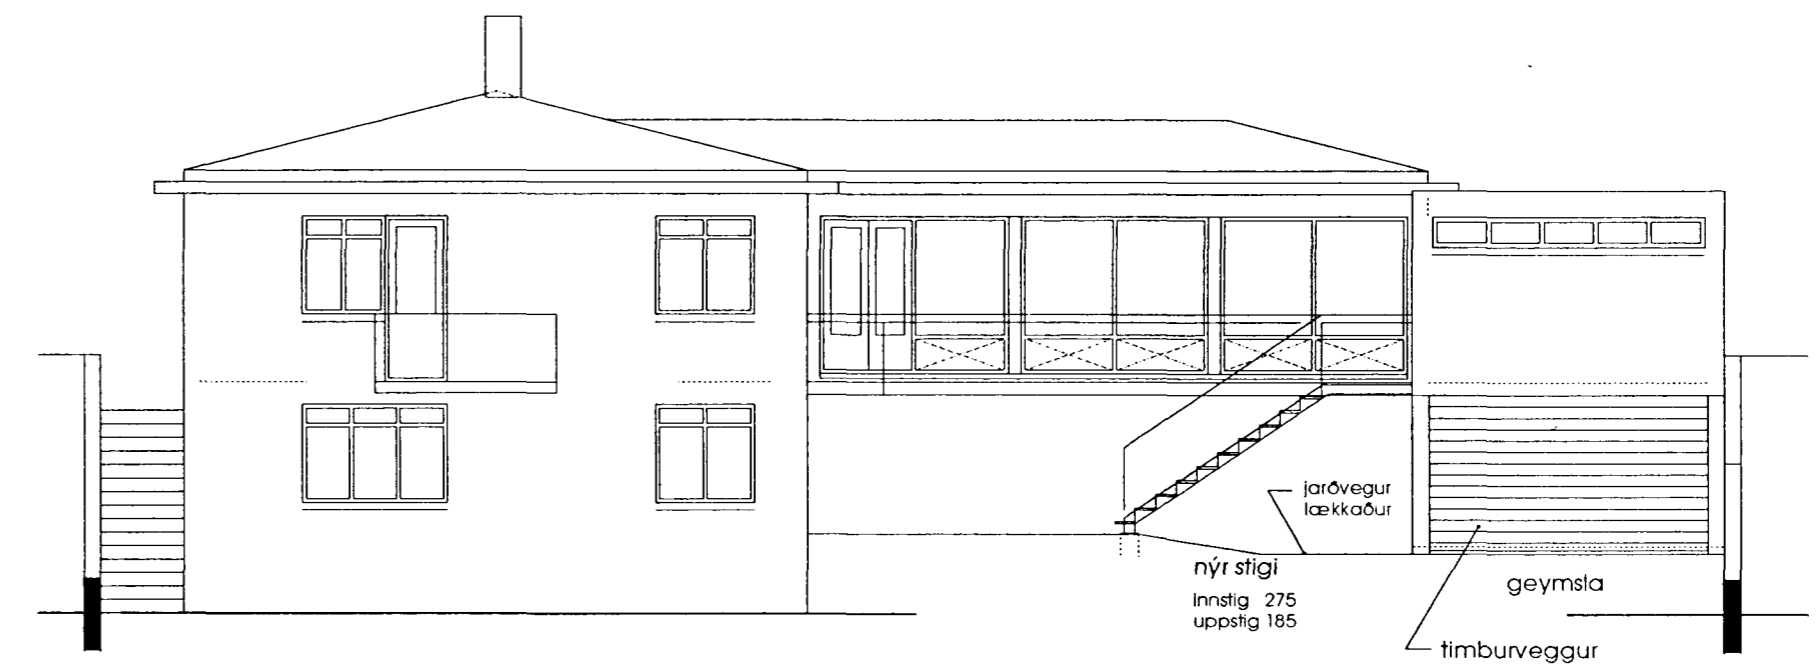

VESTURHLIÐ
Mkv. 1 : 100

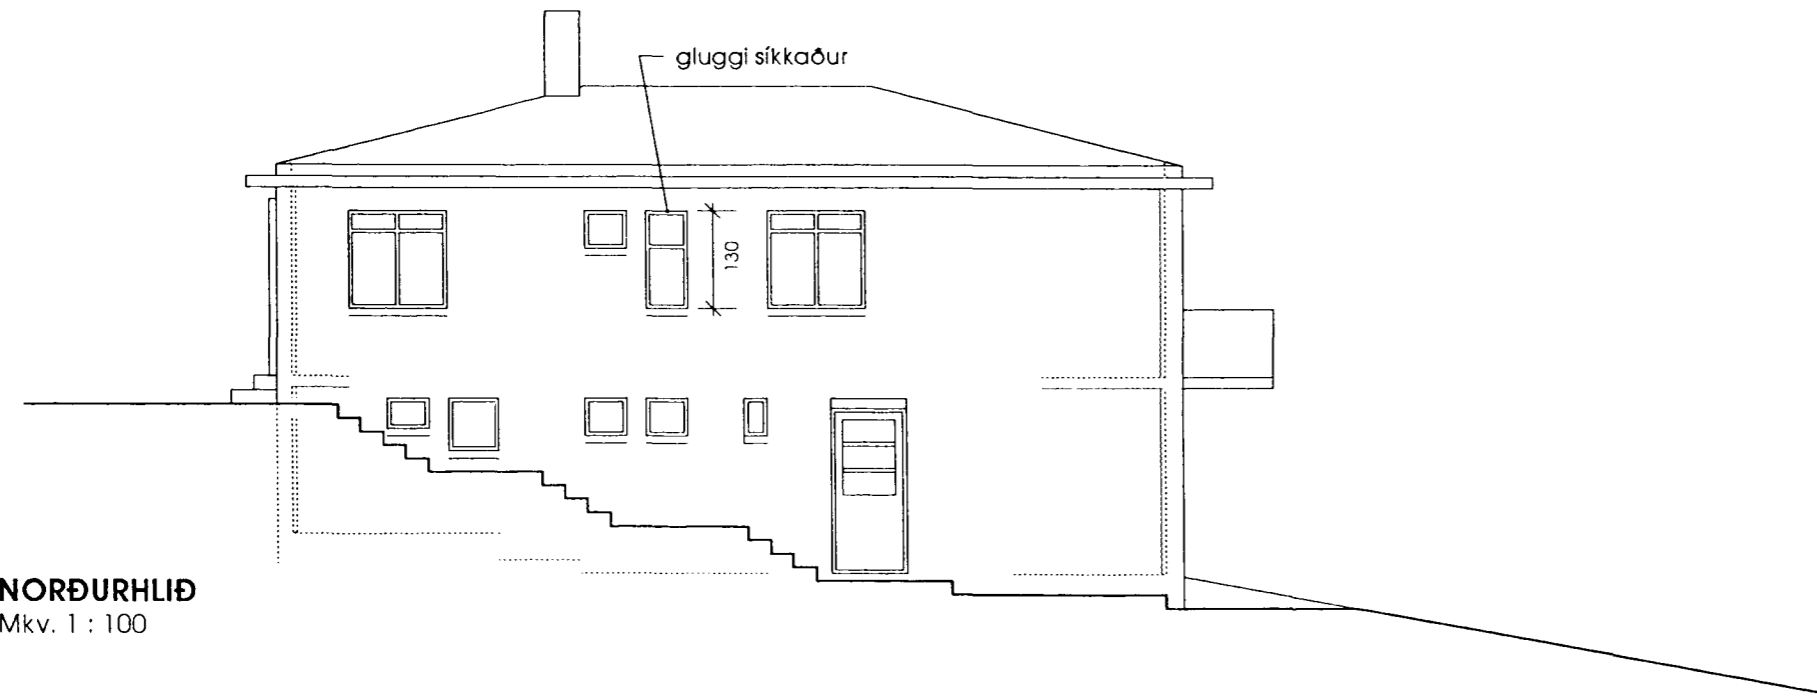

NORÐURHLIÐ
Mkv. 1 : 100

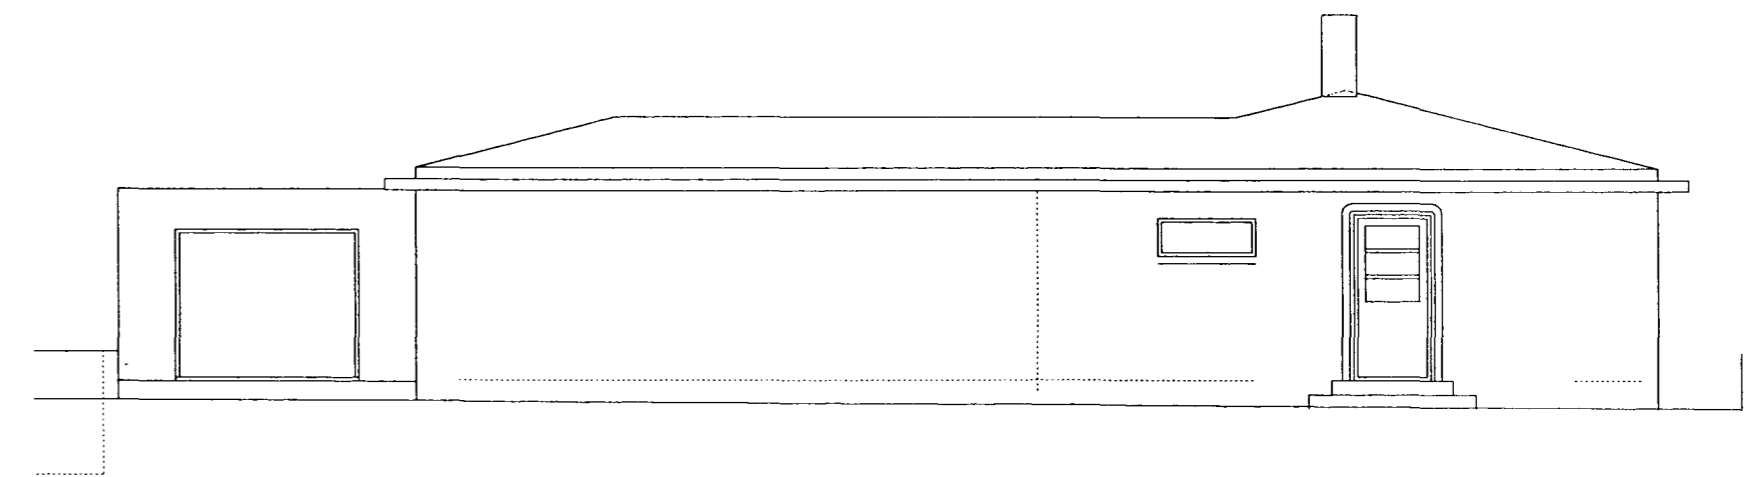

AUSTURHLIÐ
Mkv. 1 : 100

BREKKUGATA 18 - HAFNARFIRÐI		03
VIÐBYGGING - GEYMSLA OG STIGI NIÐUR Á LÓÐ BREYTT INNRA SKIPULAG - ELDHÚS OG BADHERBERGI ÚTLITSMYNDIR		
07.06. 97	KÍM Arkitektafélagið 105 Reykjavík Sími 661-6112 Fax 661-1674	
MKV. 1: 100		

Airni Kjartansson arkitekt f.a. Sigbjörn Kjartansson arkitekt