


Samþykkt þann

11 JULI 1997


Byggingafulltrúinn í Hafnarfirði
F.h. Kristján Þórarinnsson

KP


Þeót 9/7 1997
Friedlóna Jóhannsdóttir
P. Rósa ÞORÓLFS E. H.F.
Kaguhildur Sigmundsdóttir

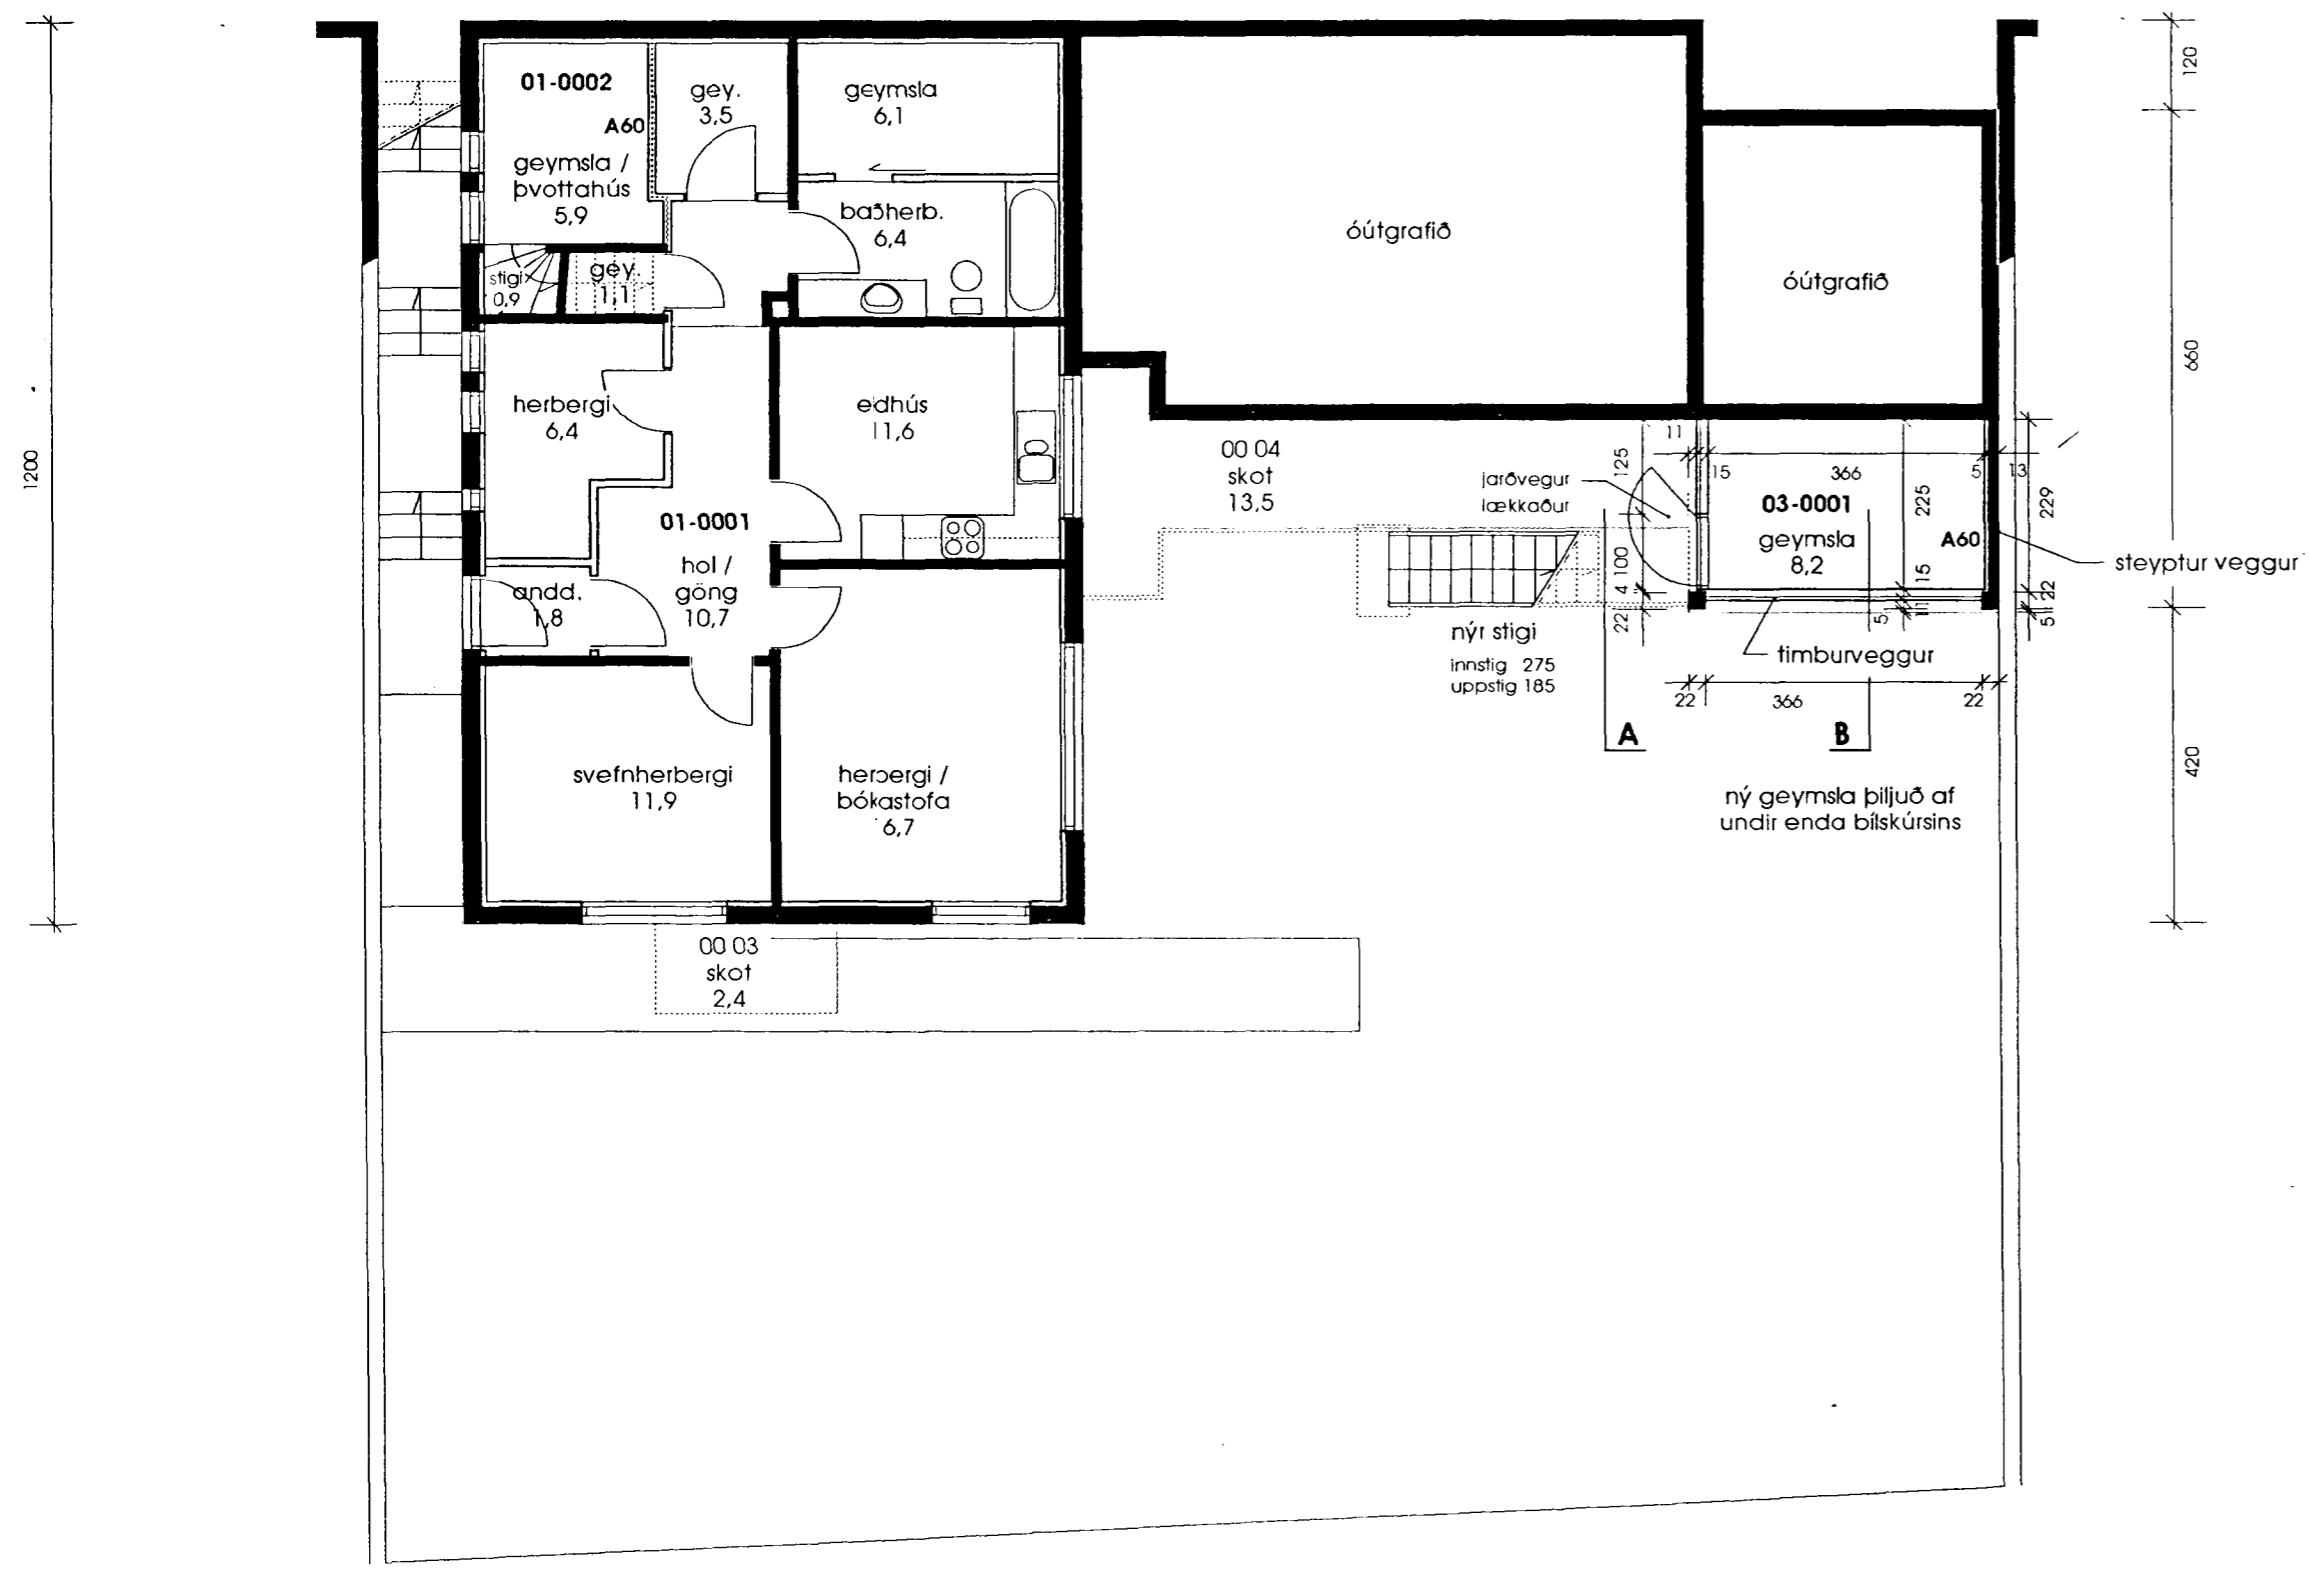

GRUNNMYND NEDRI HÆÐAR
Mkv. 1 : 100

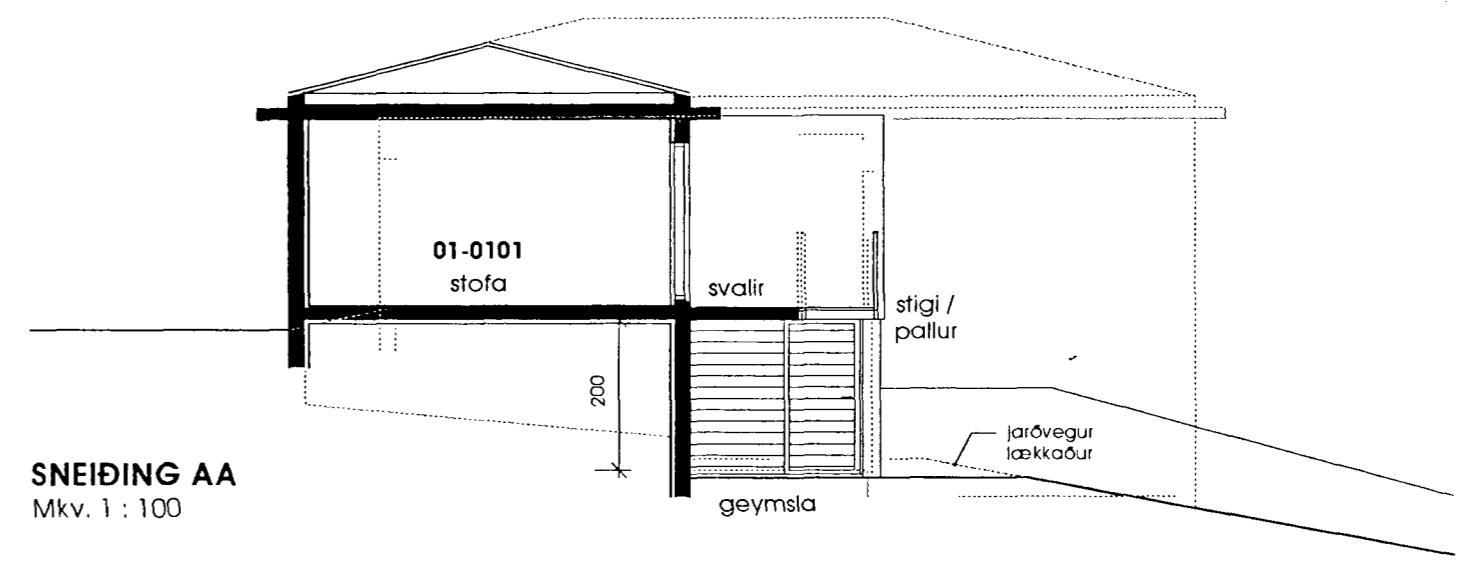

SNEIÐING AA
Mkv. 1 : 100

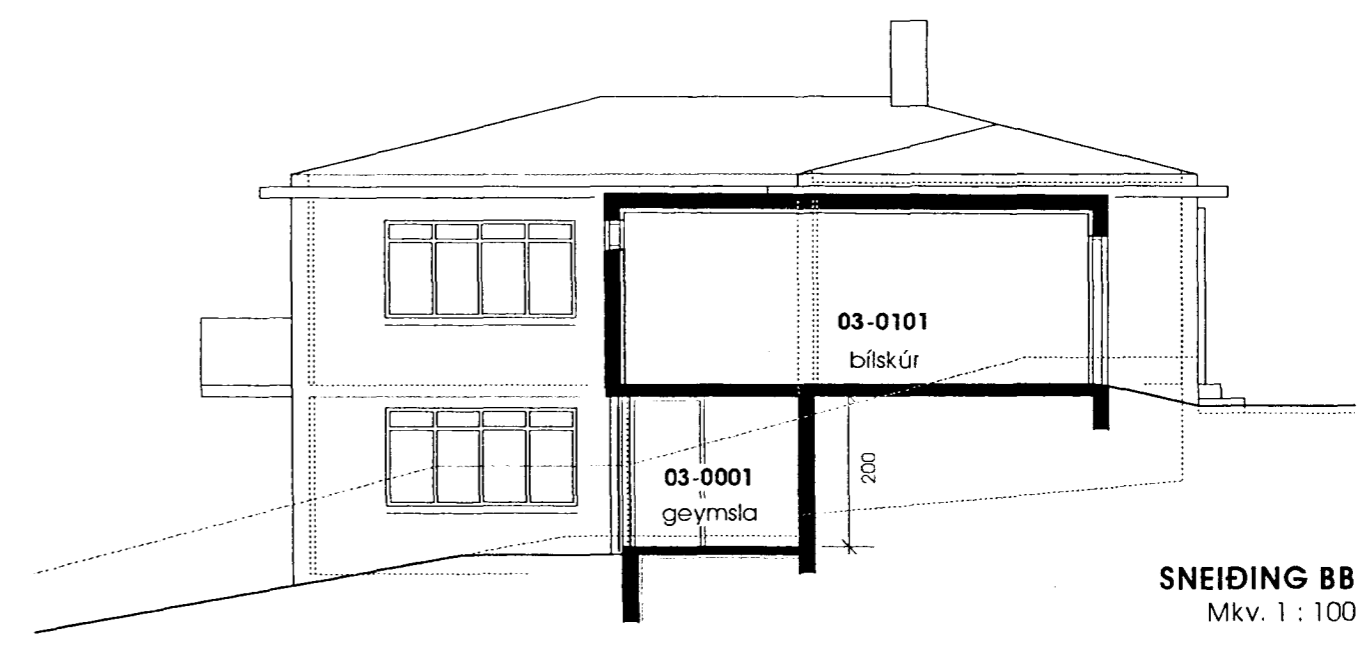

SNEIÐING BB
Mkv. 1 : 100

BREKKUGATA 18 - HAFNARFIRÐI		02
VIÐBYGGING - GEYMSLA OG STIGI NIÐUR Á LÓÐ BREYTT INNRA SKIPULAG - ELDHÚS OG BAÐHERBERGI GRUNNMYND NEDRI HÆÐAR, SNEIÐINGAR		
07.06. '97 a.	KÍM Arkitektar Laugavegur 105 105 Reykjavík sími: 551-8112 fax: 551-1574	
MKV. 1: 100		

a. 04.07.97
Matshlutanúmer leiðrétt.

Árni Kjartansson arkitekt f.a. Sigbjörn Kjartansson arkitekt