



Núverandi sperra


M 1:10

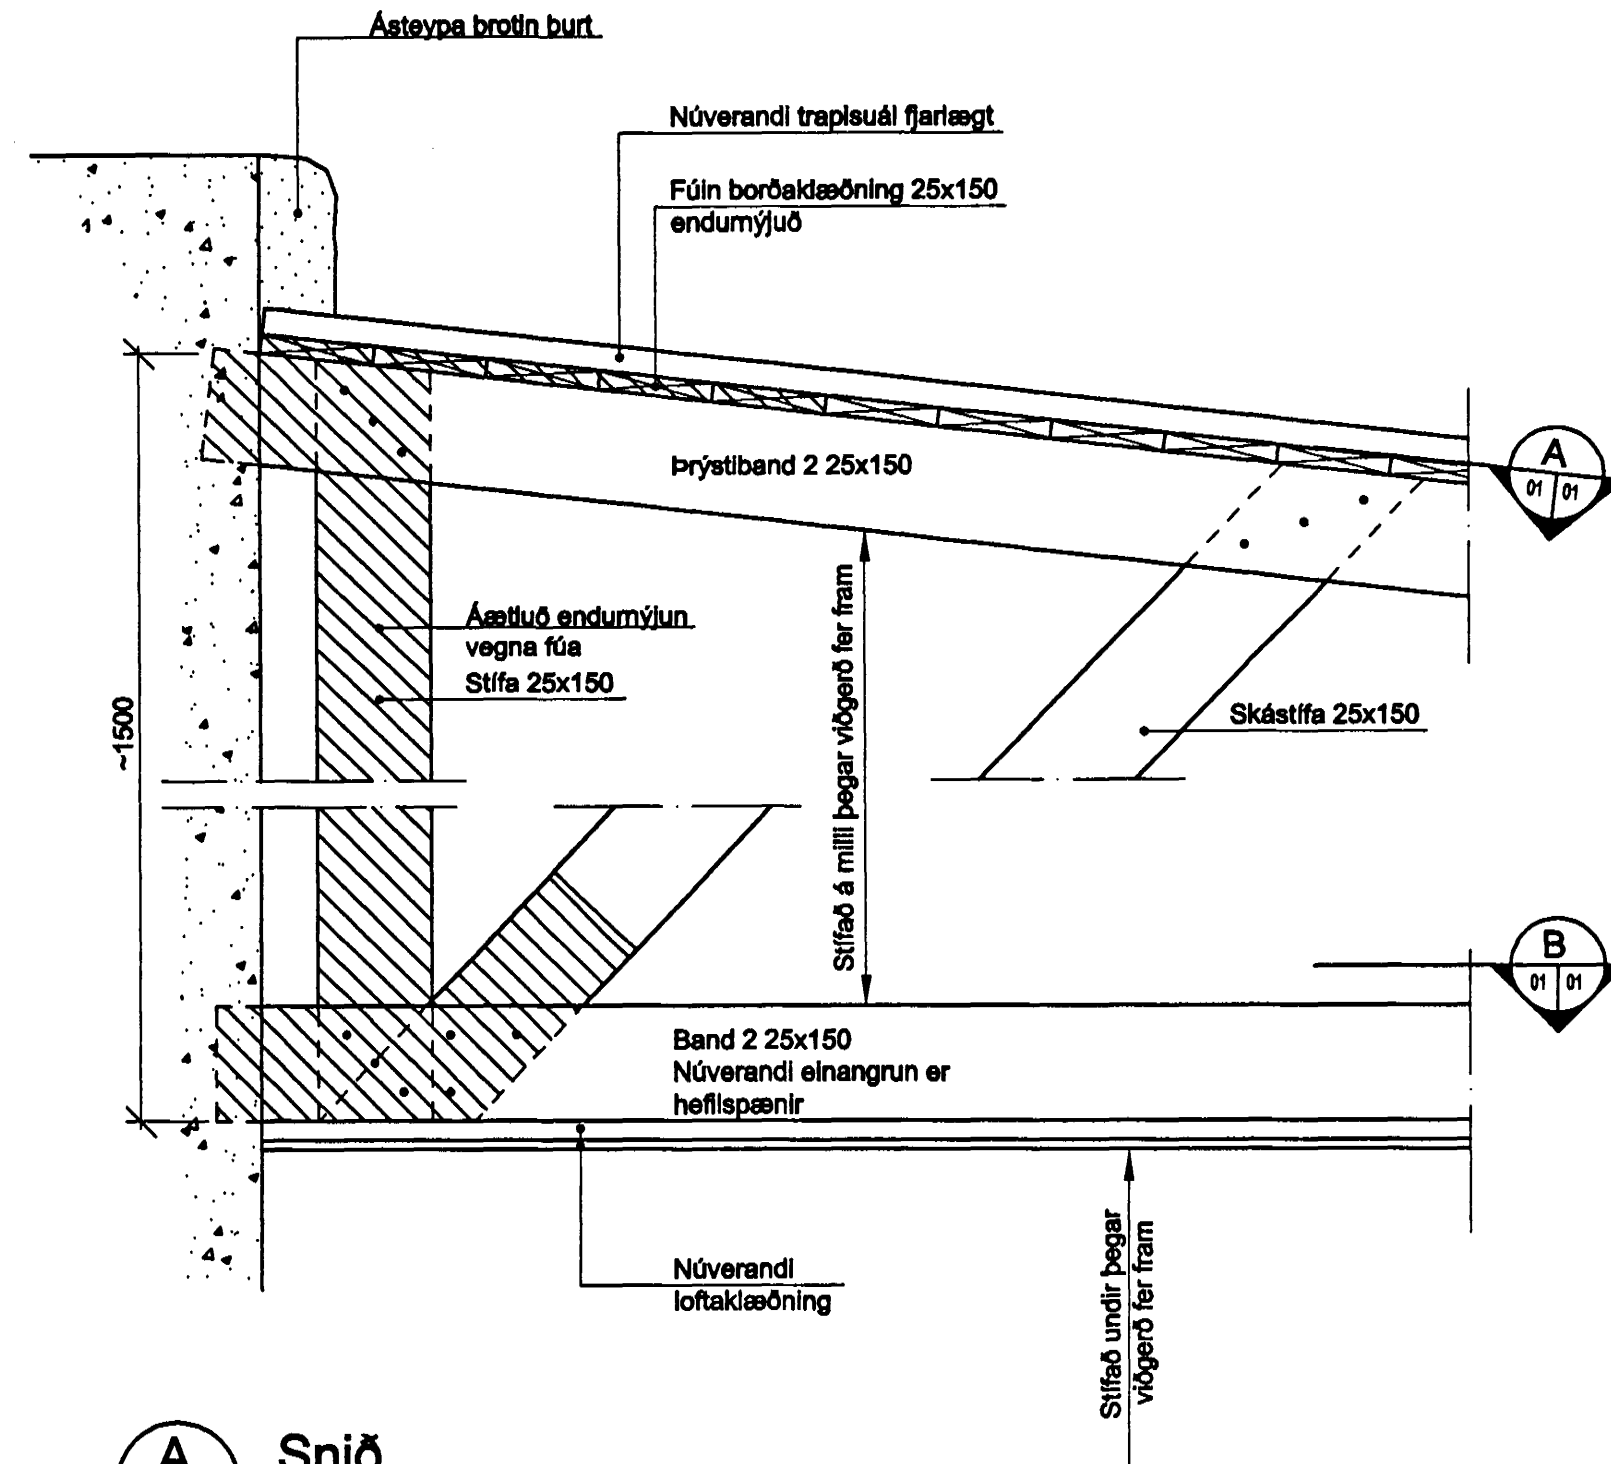

A Snið
01 | 01 M 1:10

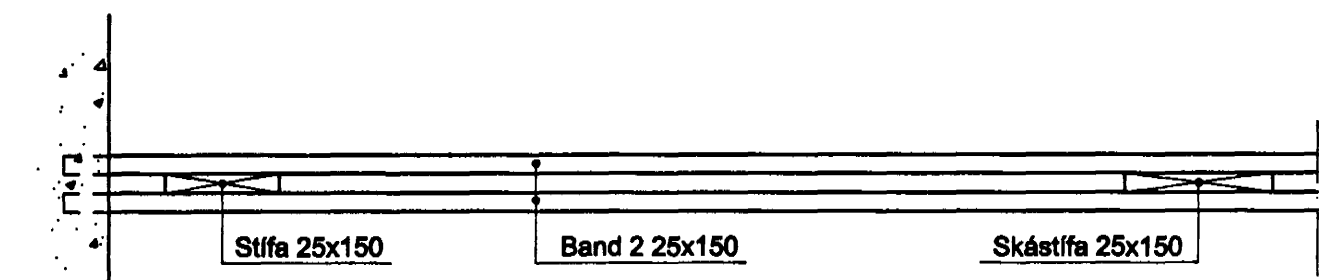


B Snið
01 | 01 M 1:10

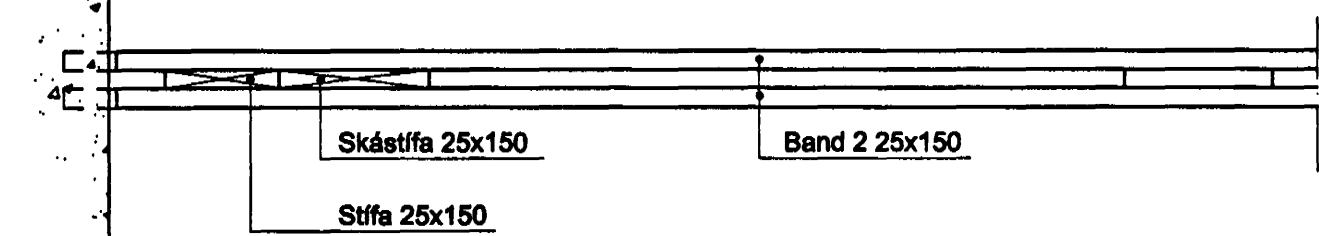


Núverandi sperra, víðgerð


M 1:10

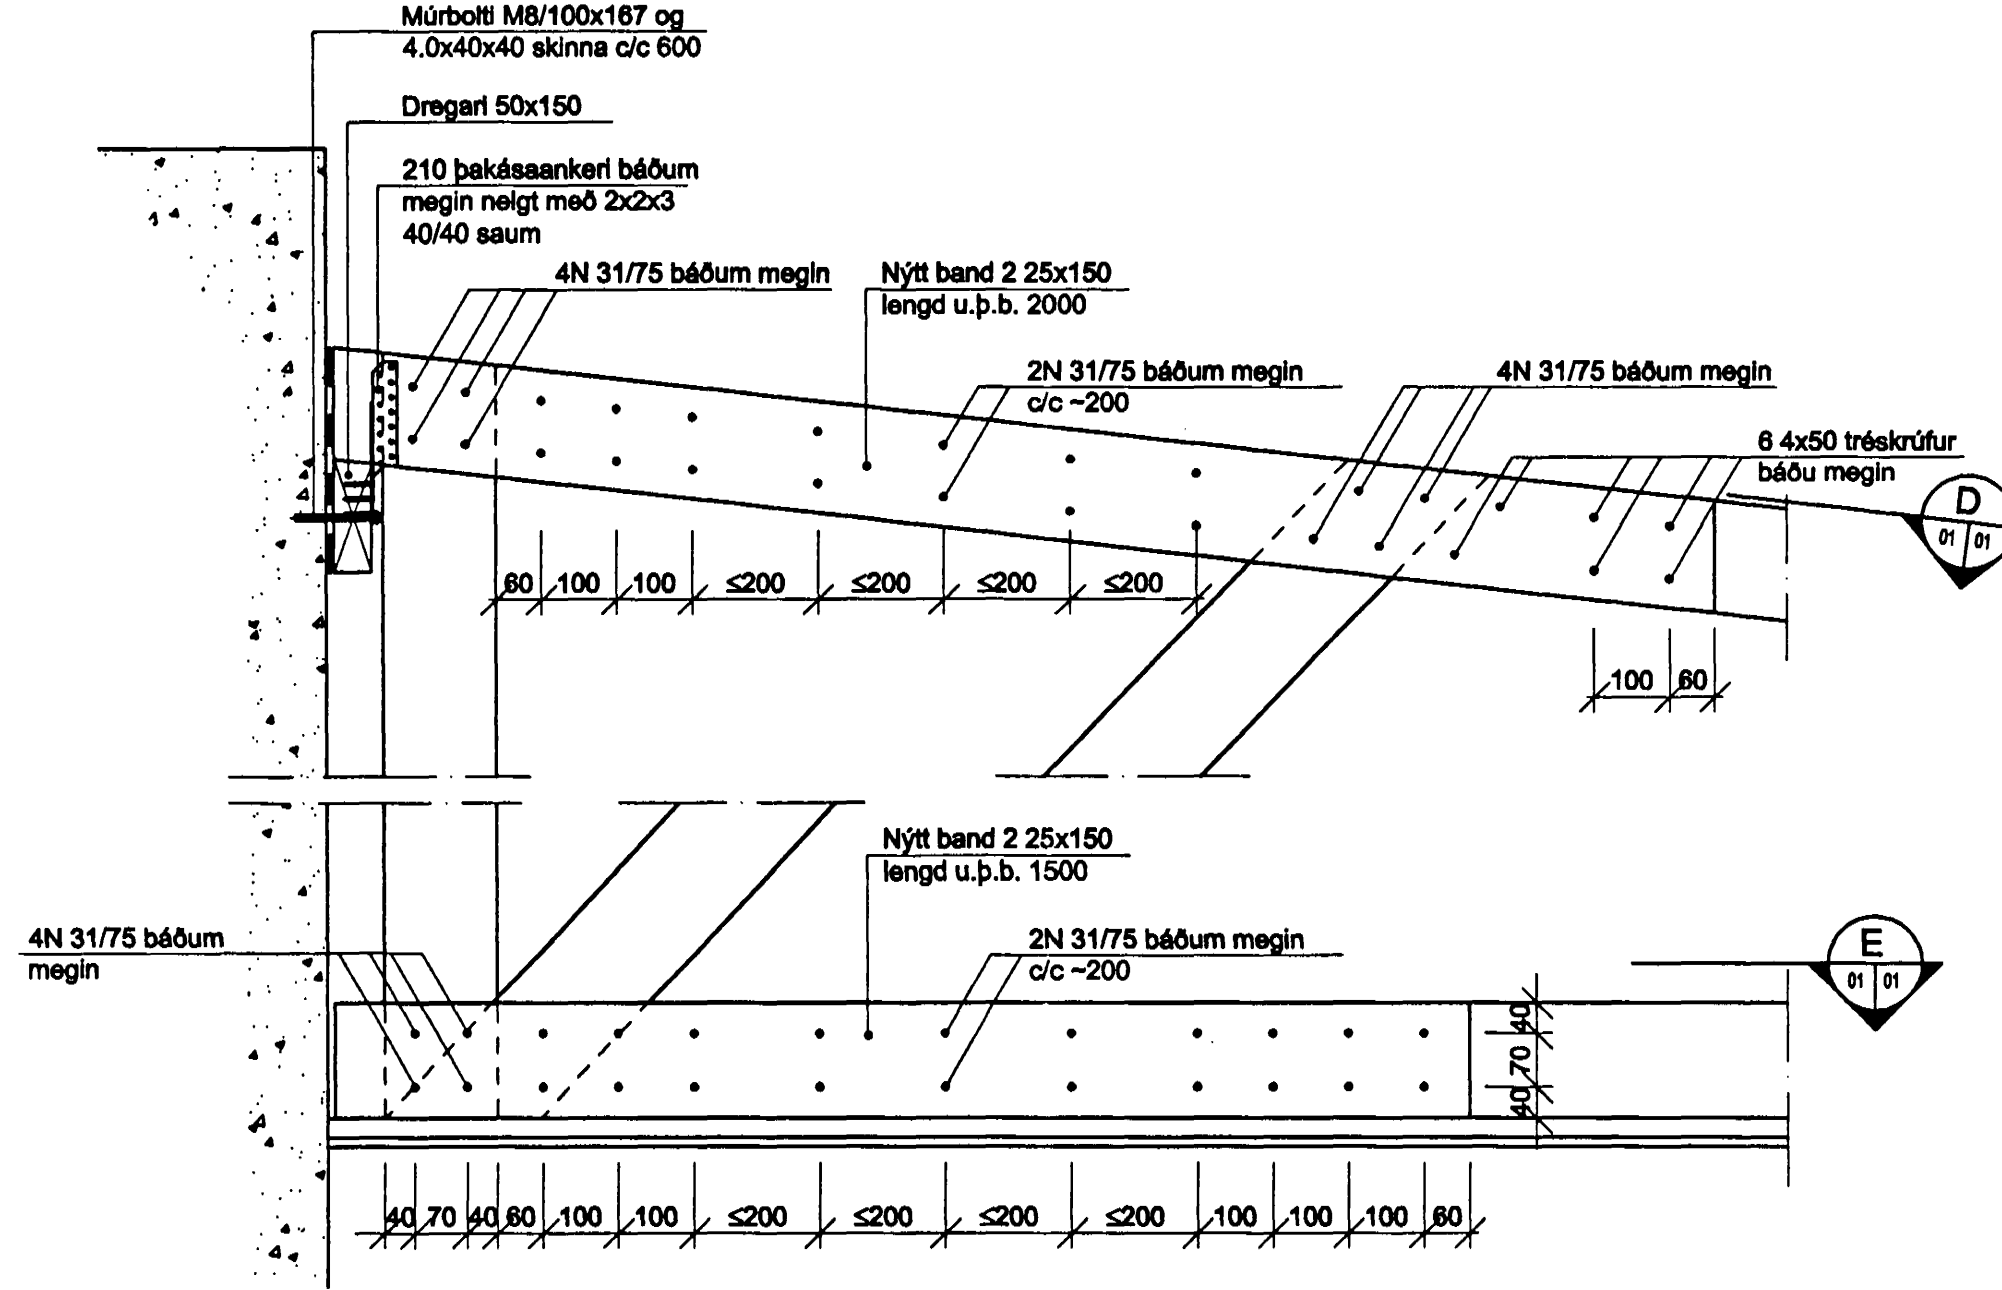

D Snið
01 | 01 M 1:10

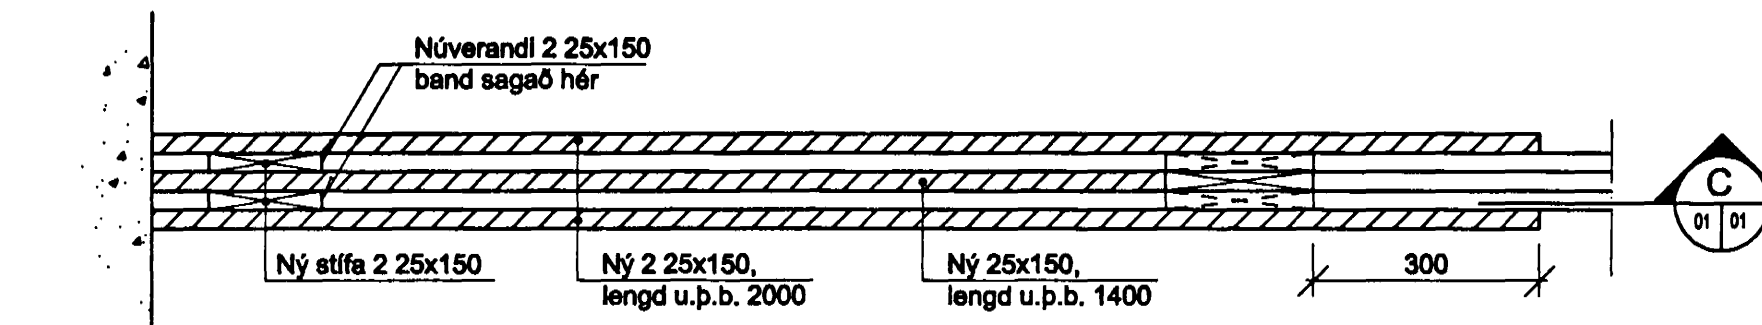


E Snið
01 | 01 M 1:10

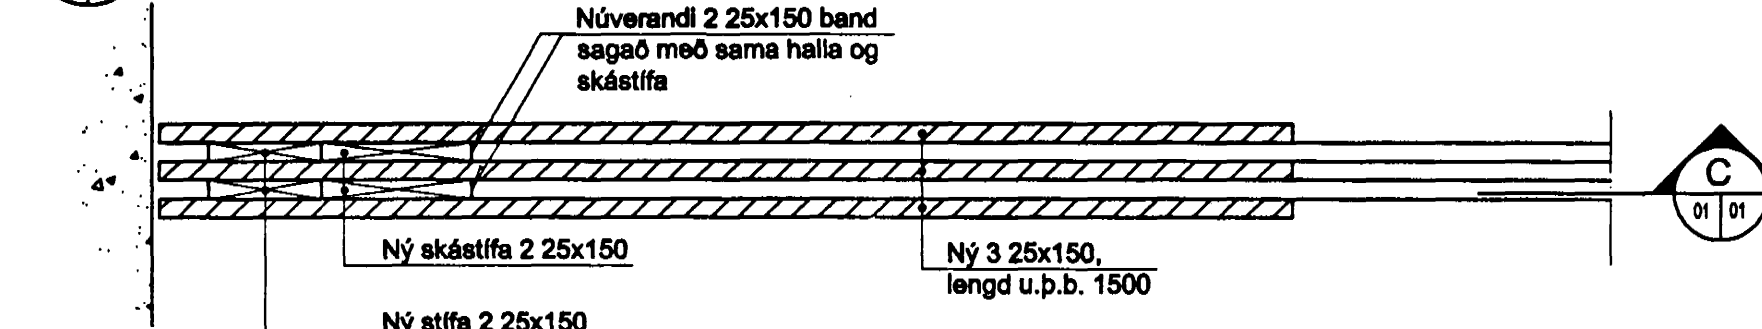


Núverandi sperra, víðgerð

M 1:10

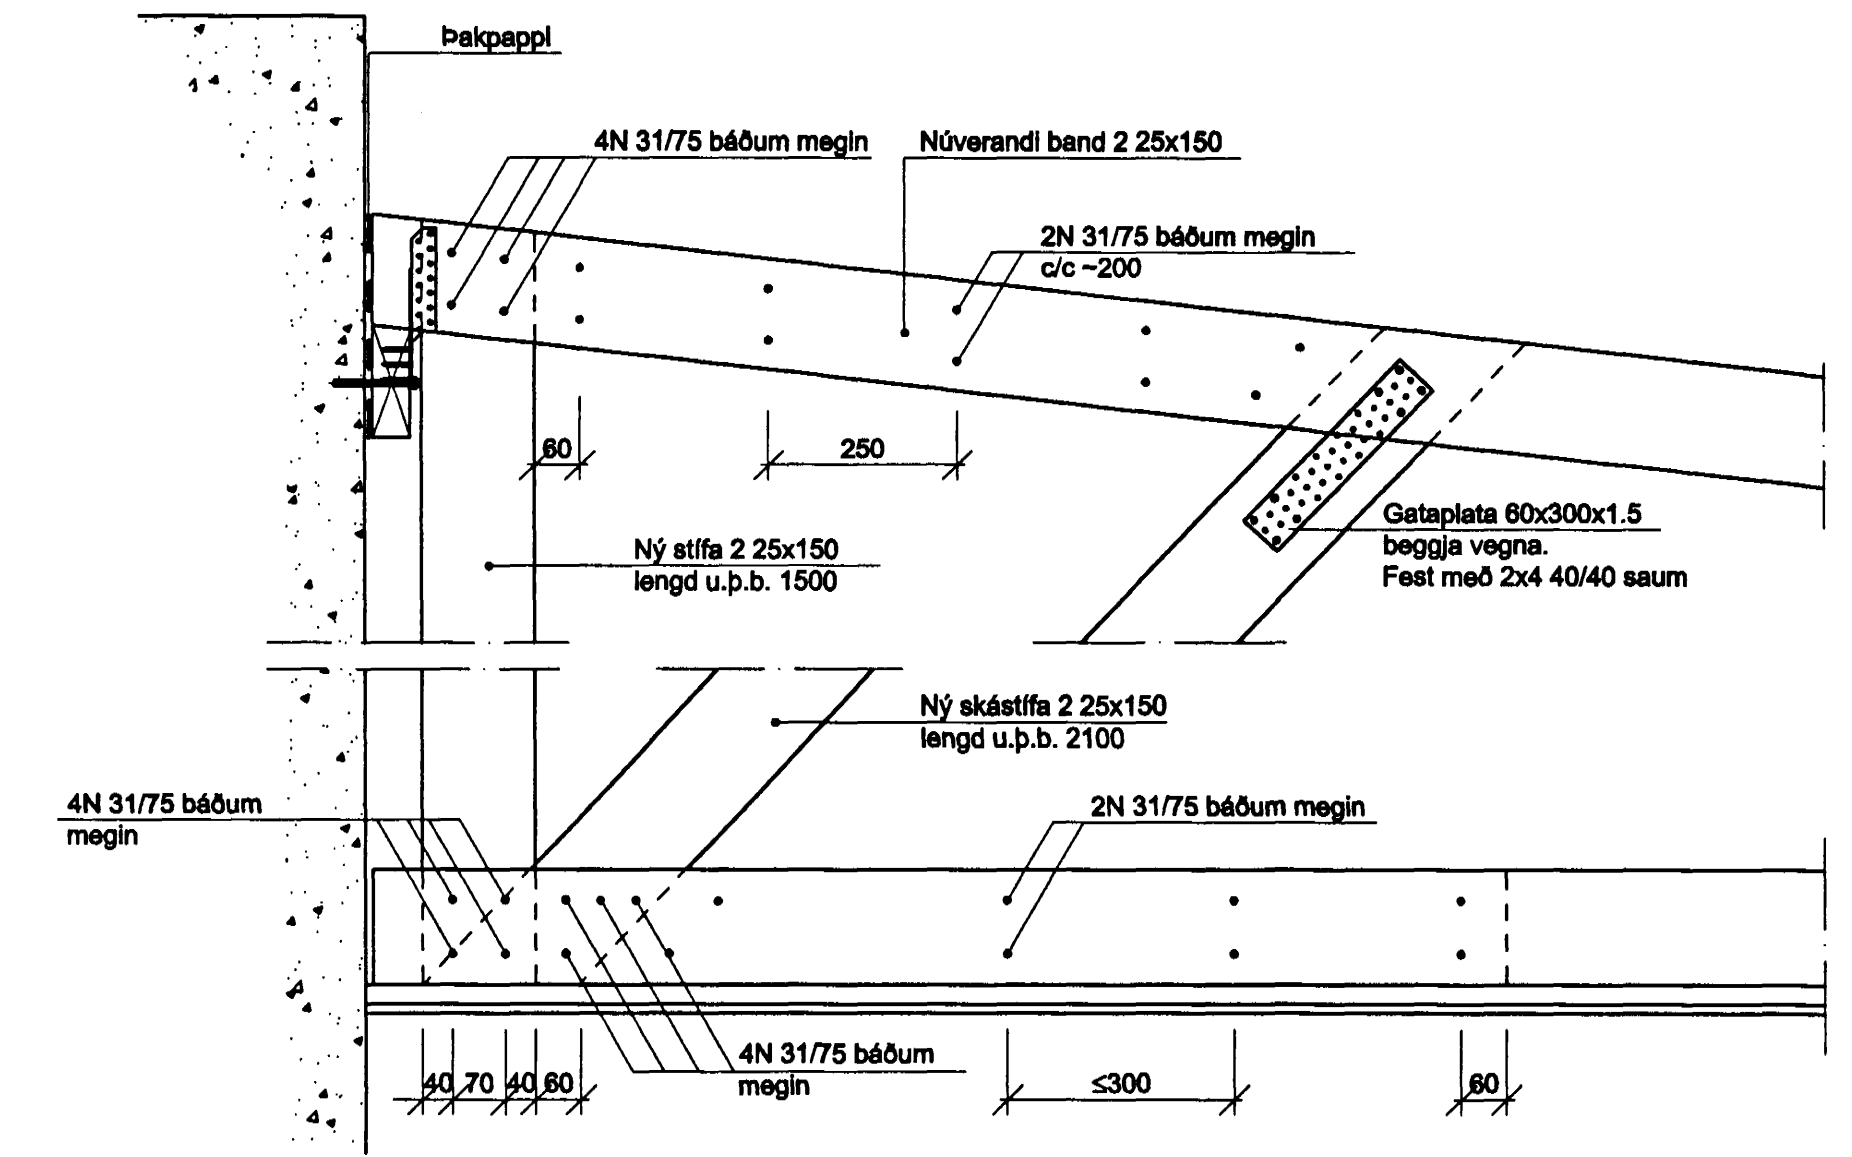


Snið í þakkant, neðri brún

M 1:5

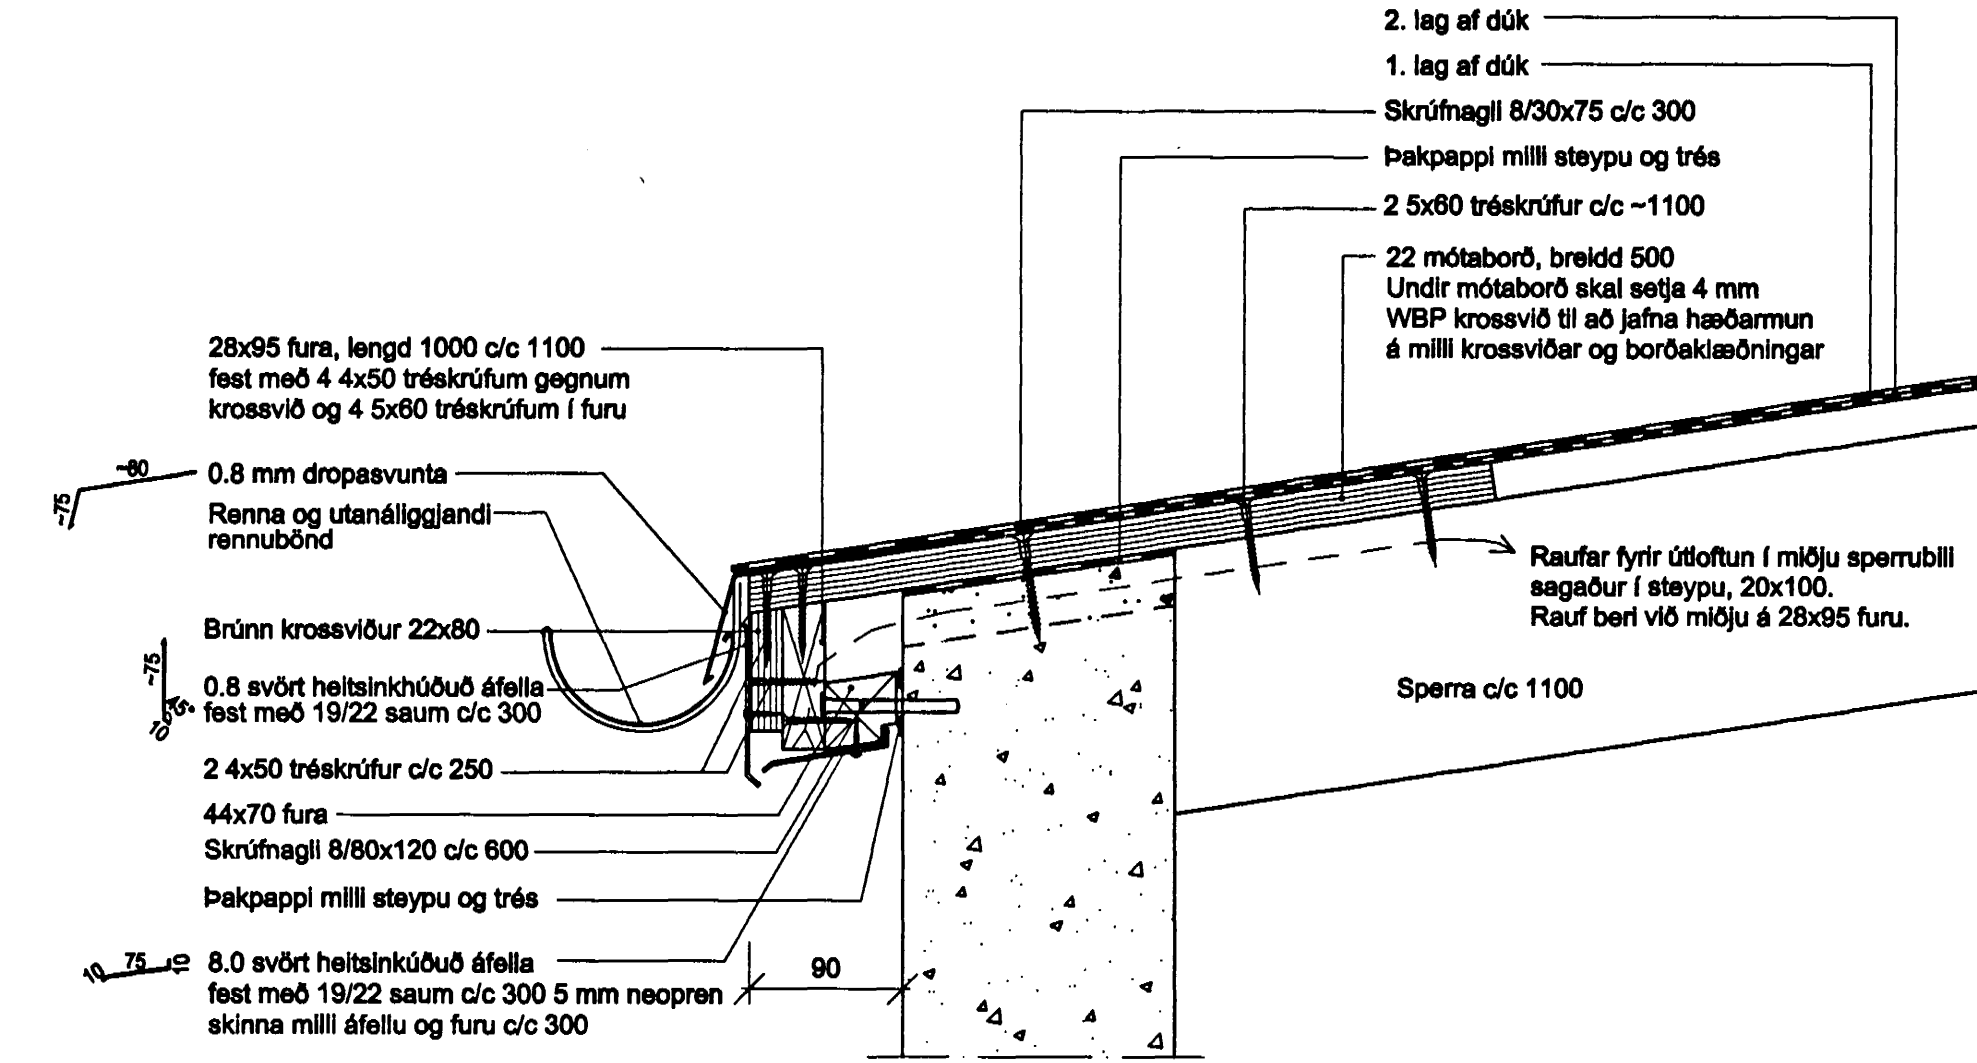


Snið í endursteypu

M 1:10

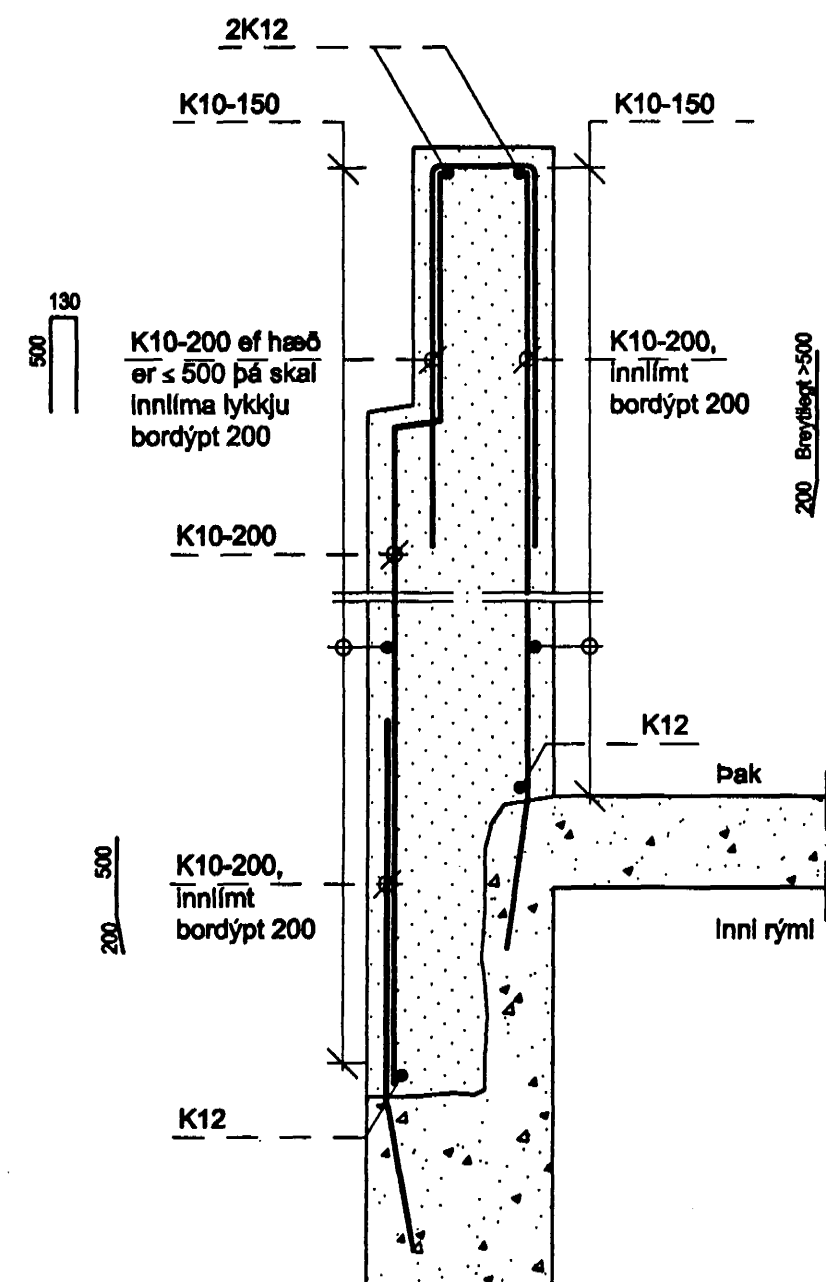


Snið í þakkant, klemmistí

M 1:5

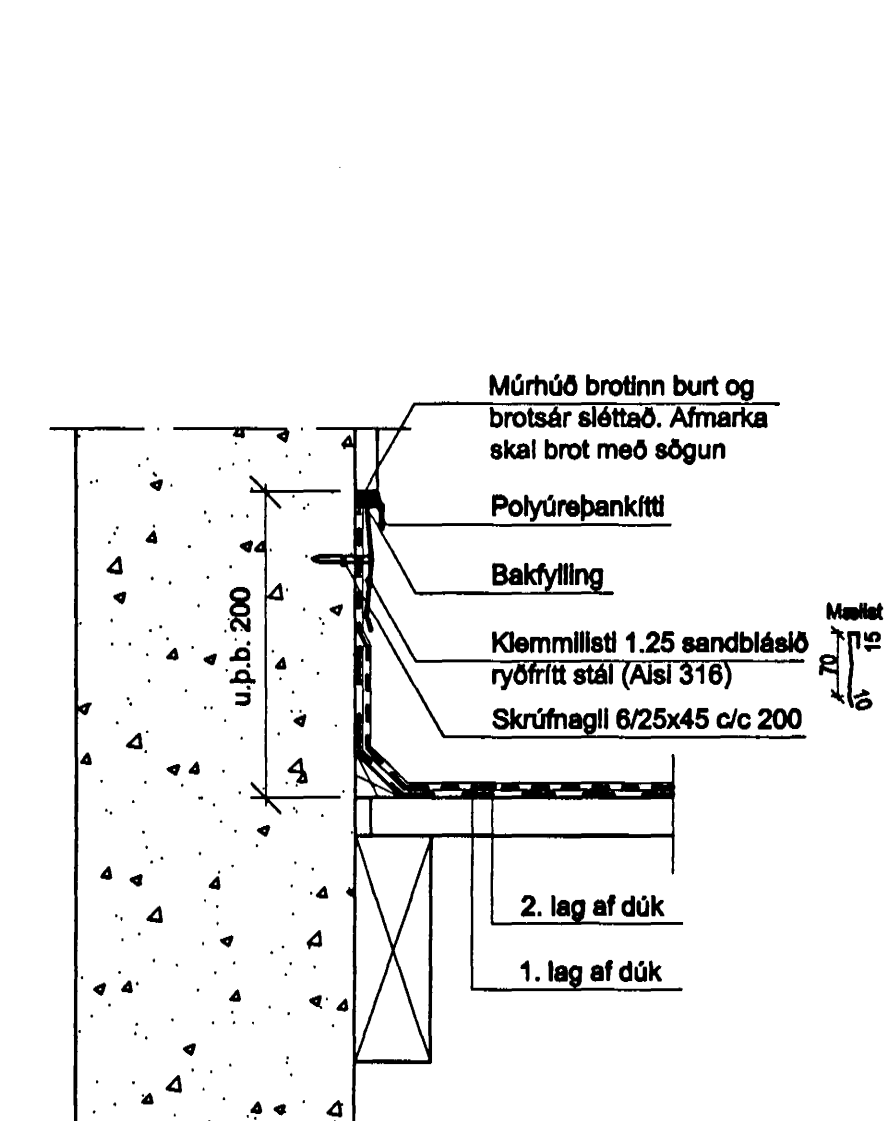


Snið í þakkant við efri brún

M 1:5

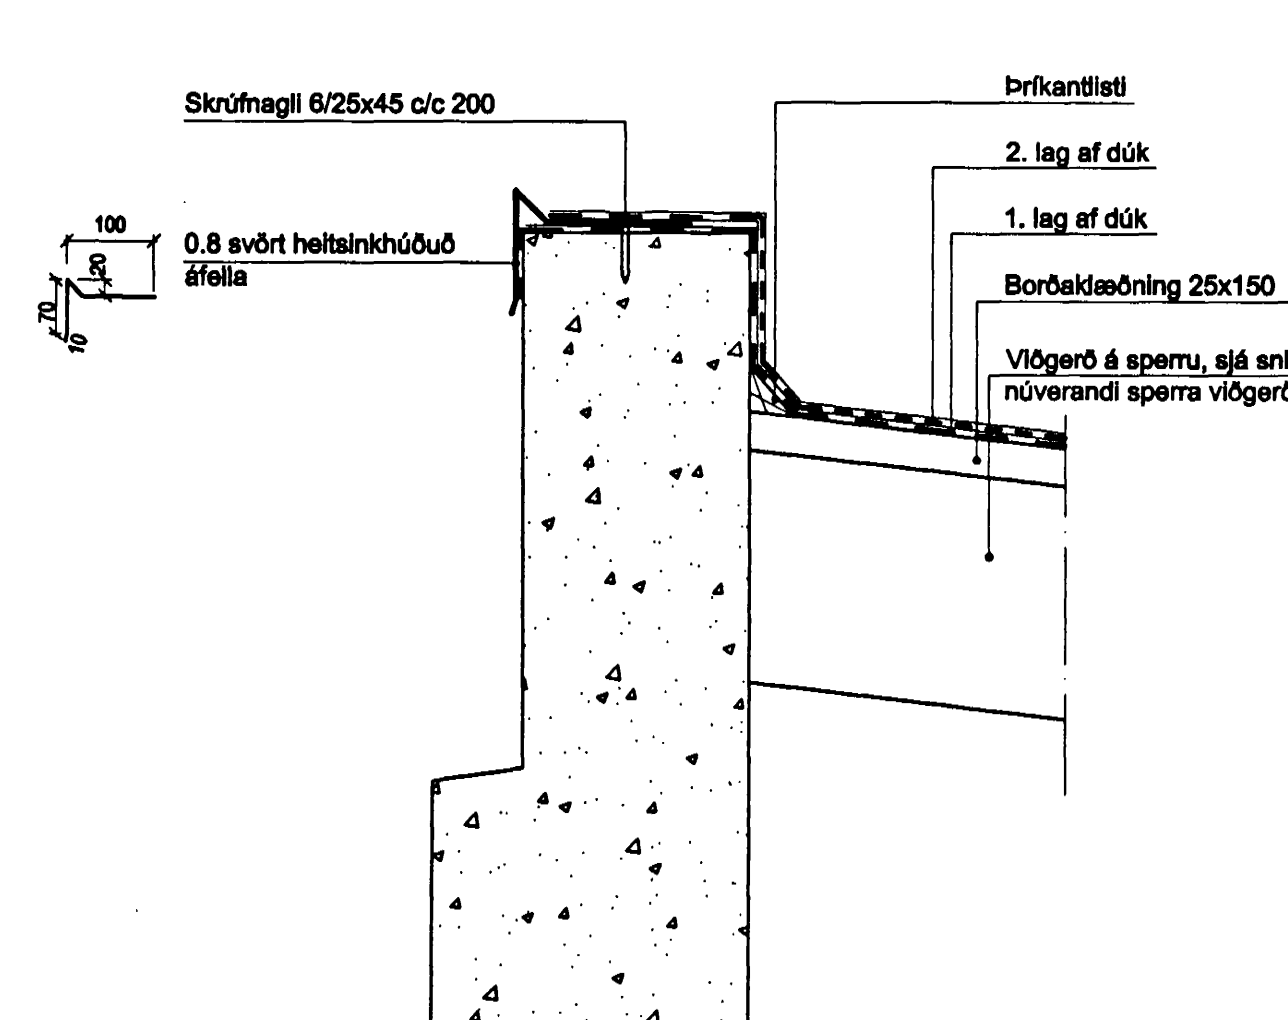

Snið í þakkant á stíghúsi

M 1:5

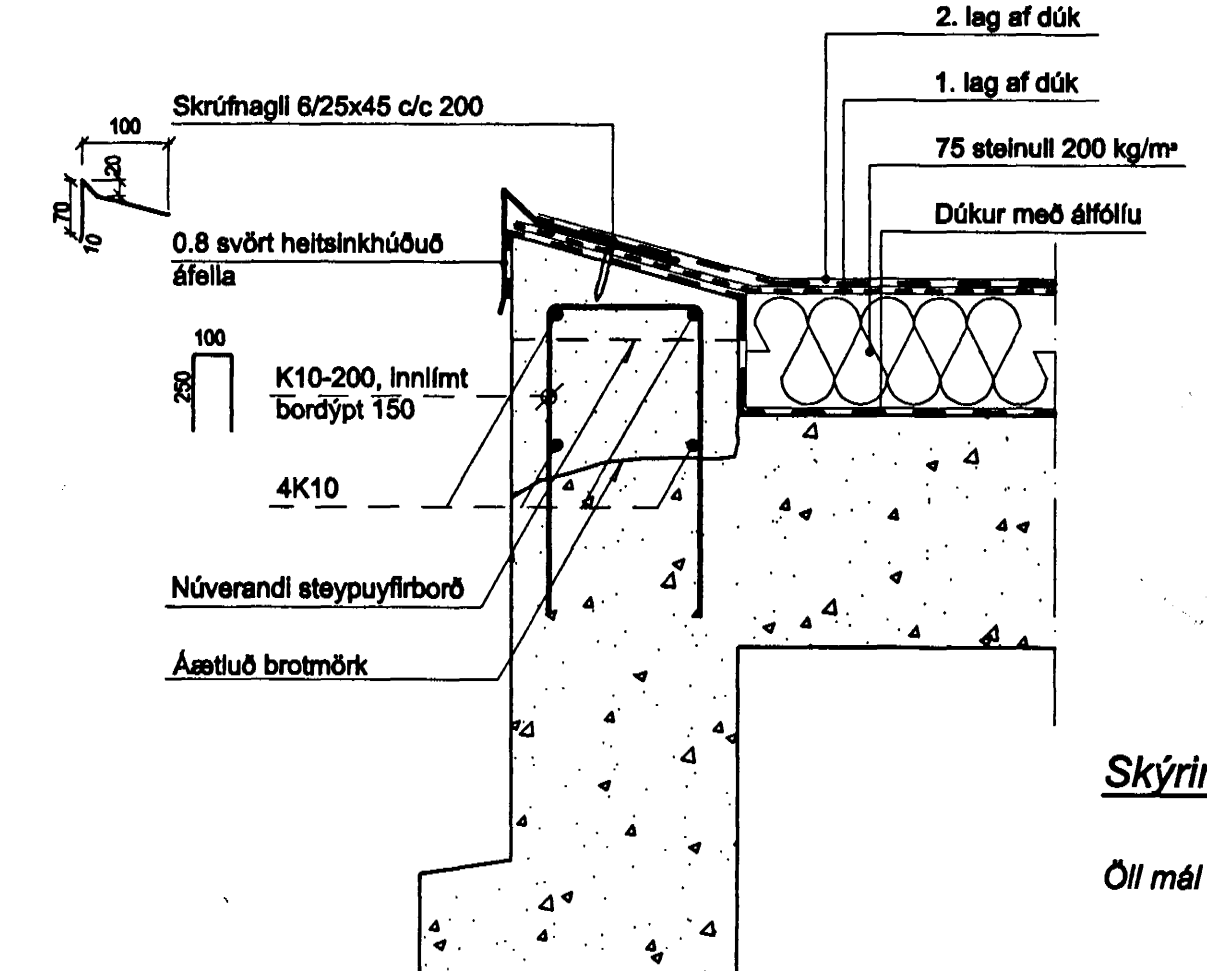

Skýringar

Öll mál eru í mm.

HANNAÐ	DAGSETNING	NAFN	TEKNI
HANNAD	05.05.1999	GOJ	TEKNAD
TEKNAD	05.05.1999	HIS	YFIRARID
YFIRARID			SAMP.
SAMP.			

Flensborgarskóli í Hafnarfirði
Þakvíðgerðir
Snið í þakkanta og endursteypa

DTG. Breyting	DACS.	NAFN	MELKVARÐI	TEKNI	ÓTGÁFA
			1:5, 1:10	IRF-01	IRF-01