



HÚS ÞASMUNDAR SIGURÐSSONAR
BREKUGÖTU 22 HAFNARFIRÐI

MÁL 1:100

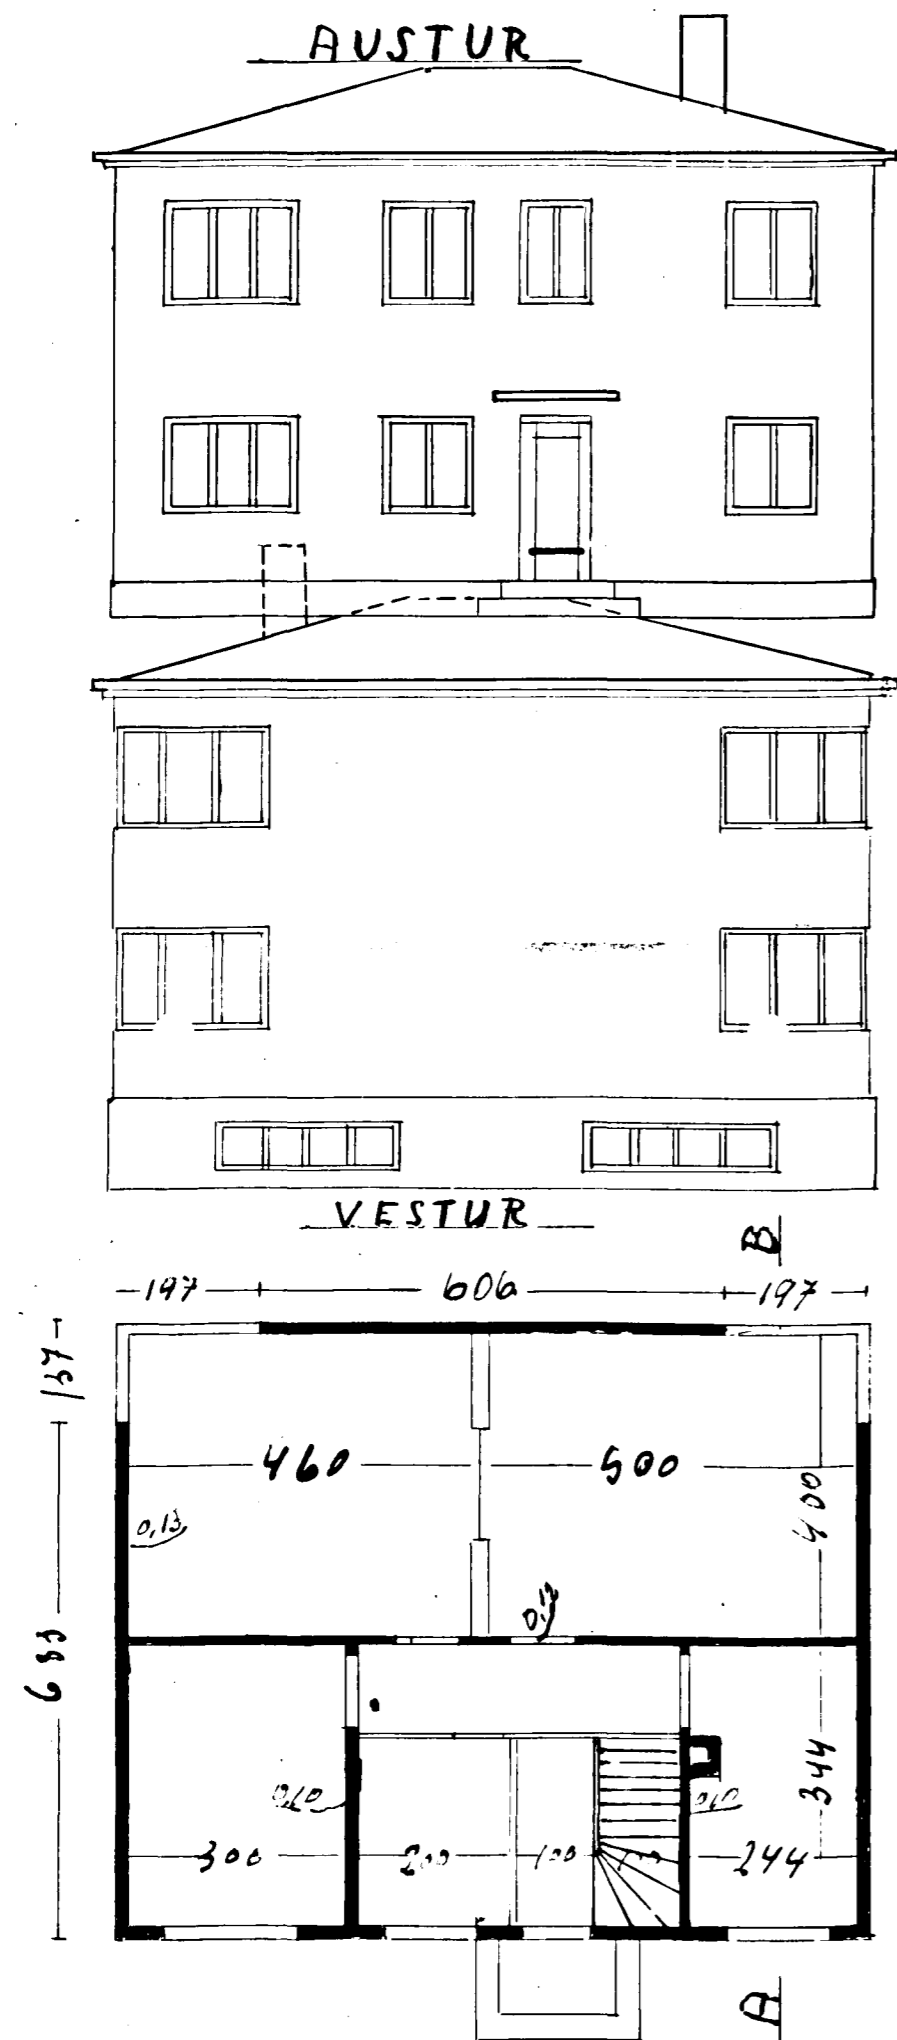


-50-190 +110+130+70 90+180 +130+50

I HÆÐ

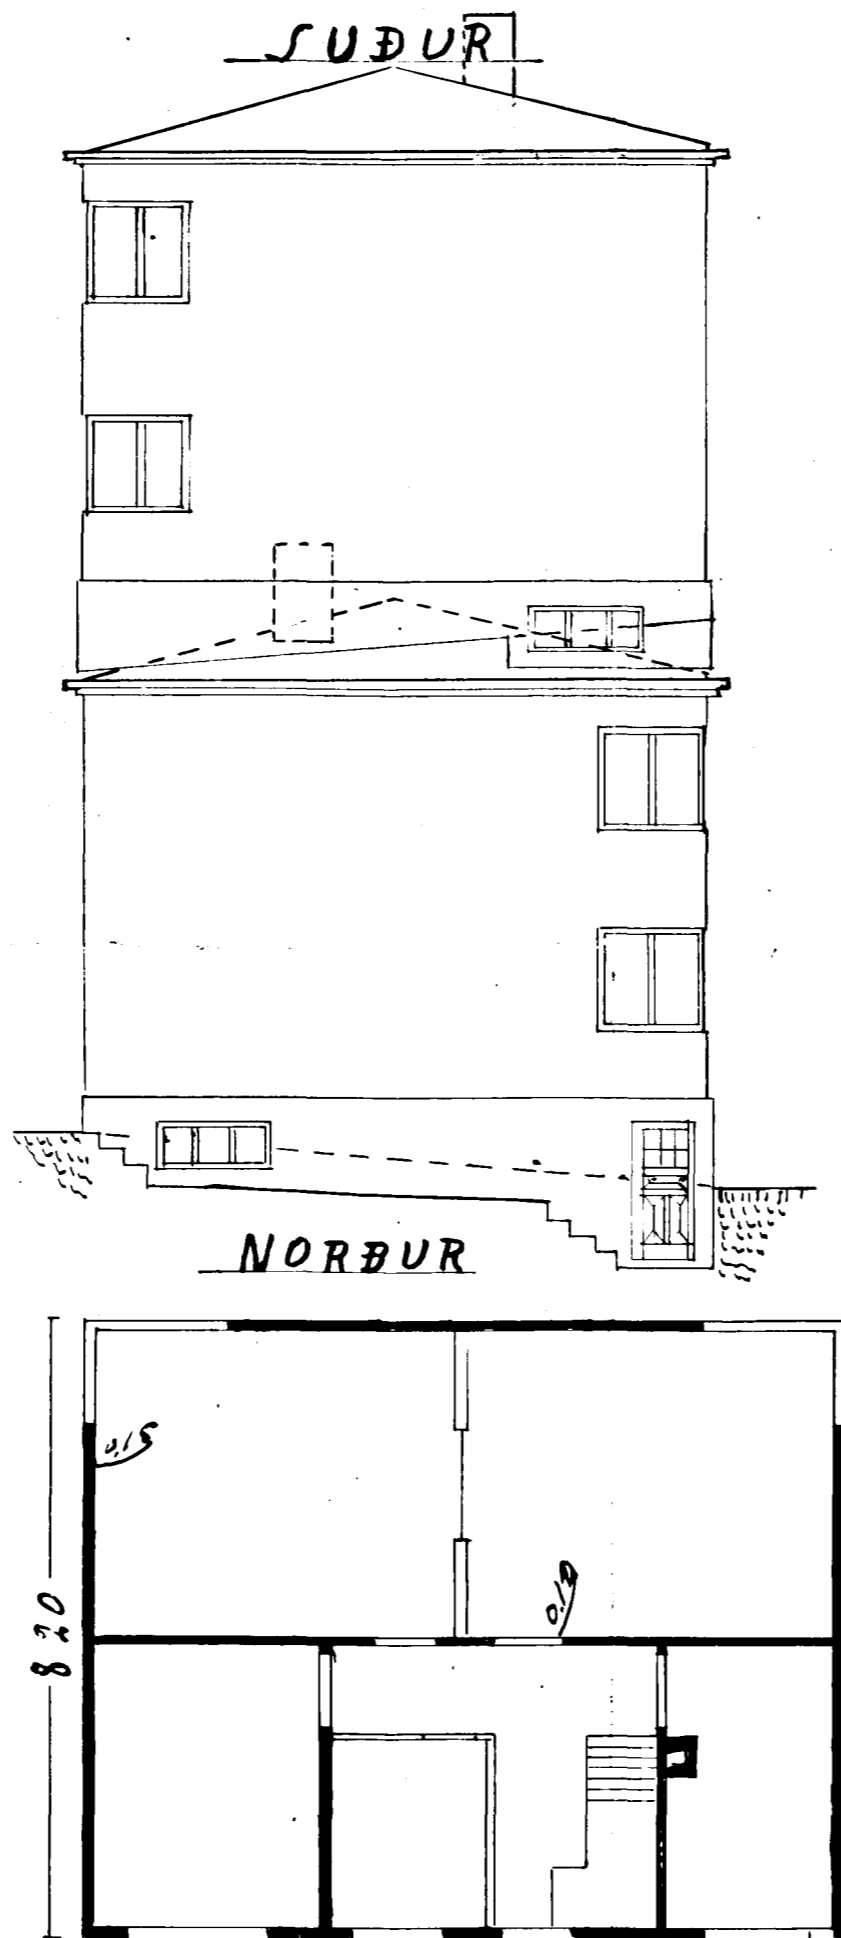

10,00

II HÆÐ

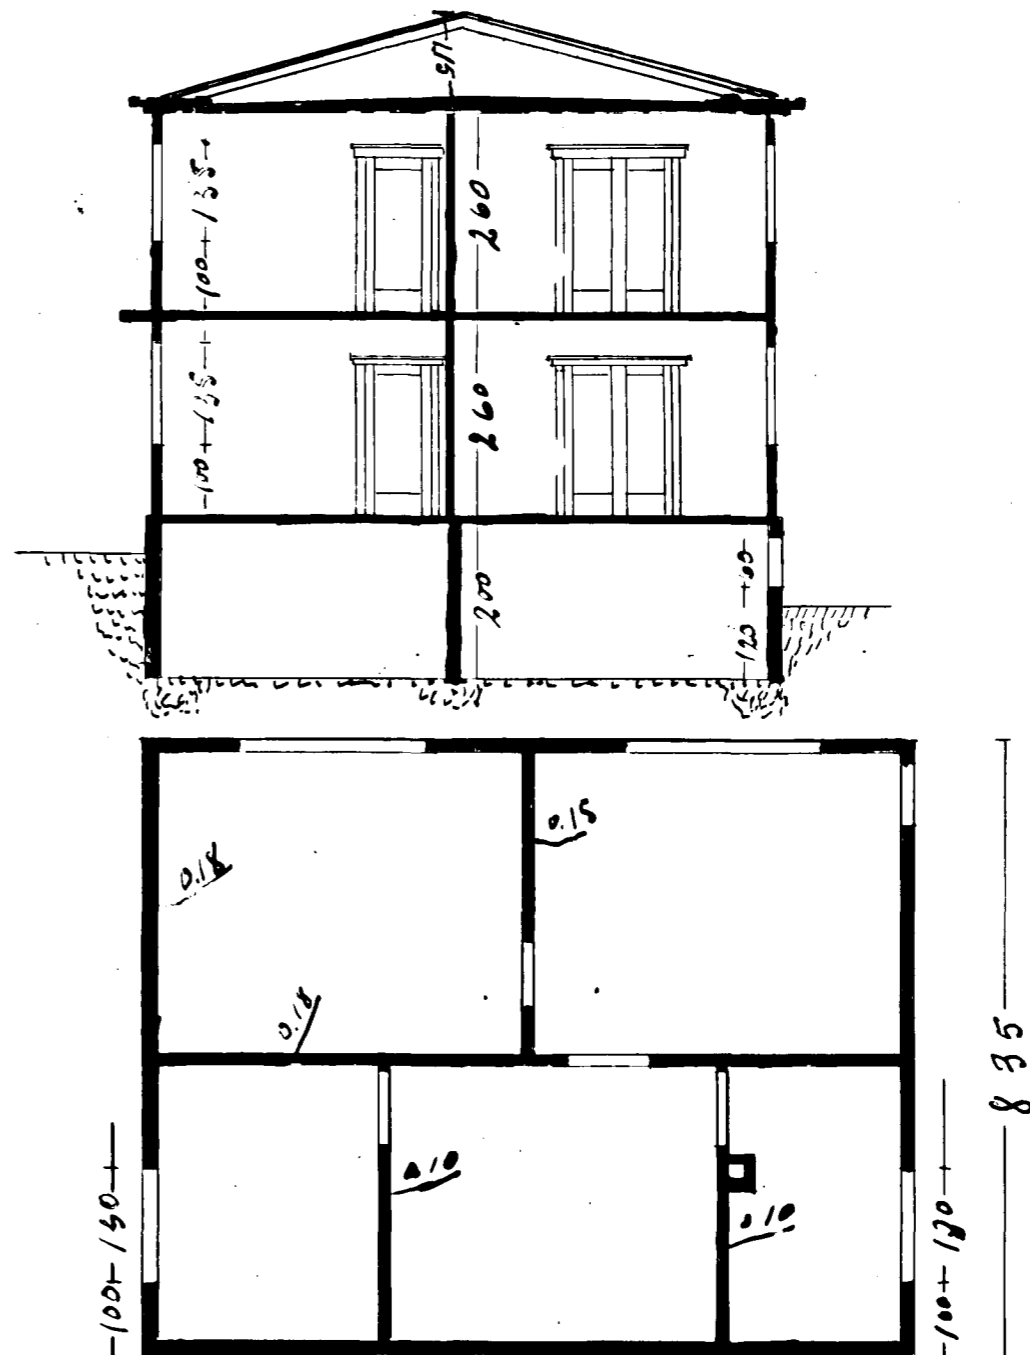

10,15

KJALLARI

Úr Gildi

Hafnarfjörður 17/1 1933
Fauke Jónsson