


BREKKUGATA NR. 25

Samþykkt á fundi bygginga-
nefndar þ. 5/10 1989

BYGGINGAUFULLTRÚINN
Í MATNABEIRDI


Jón Jónsson

NÚV. VÍÐB.

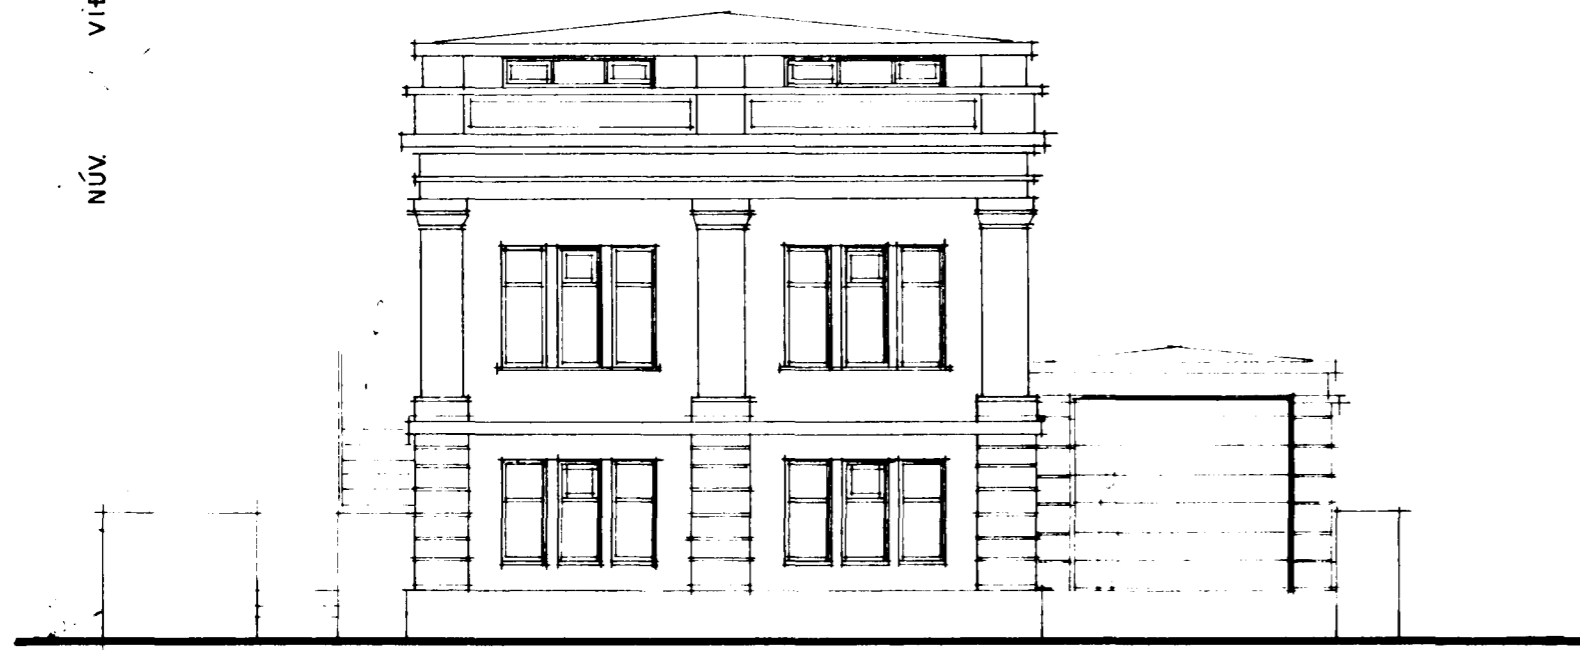


útlit vestur M= 1:100


NÚV. VÍÐB.

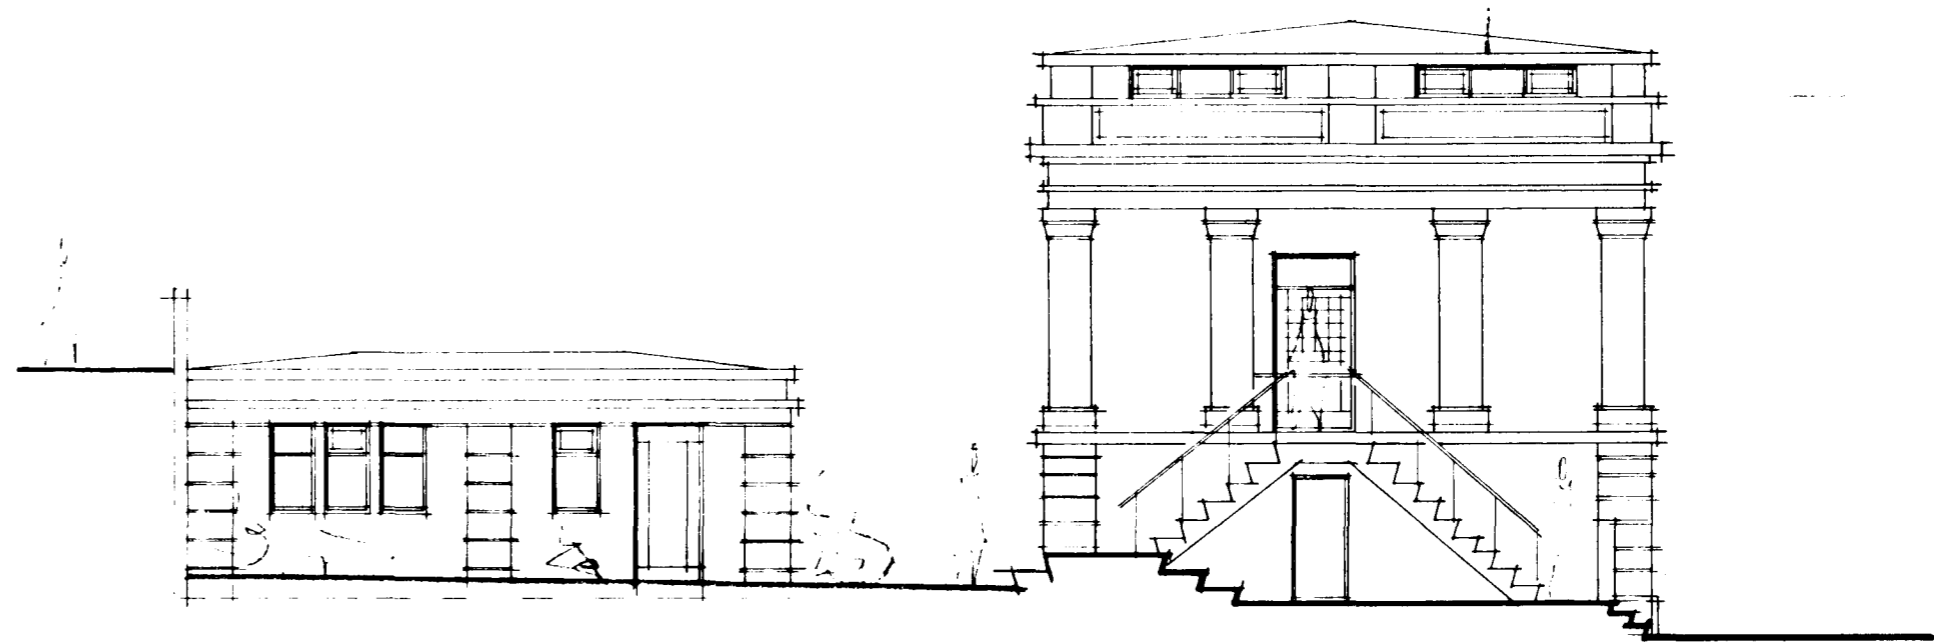

útlit norður M= 1:100

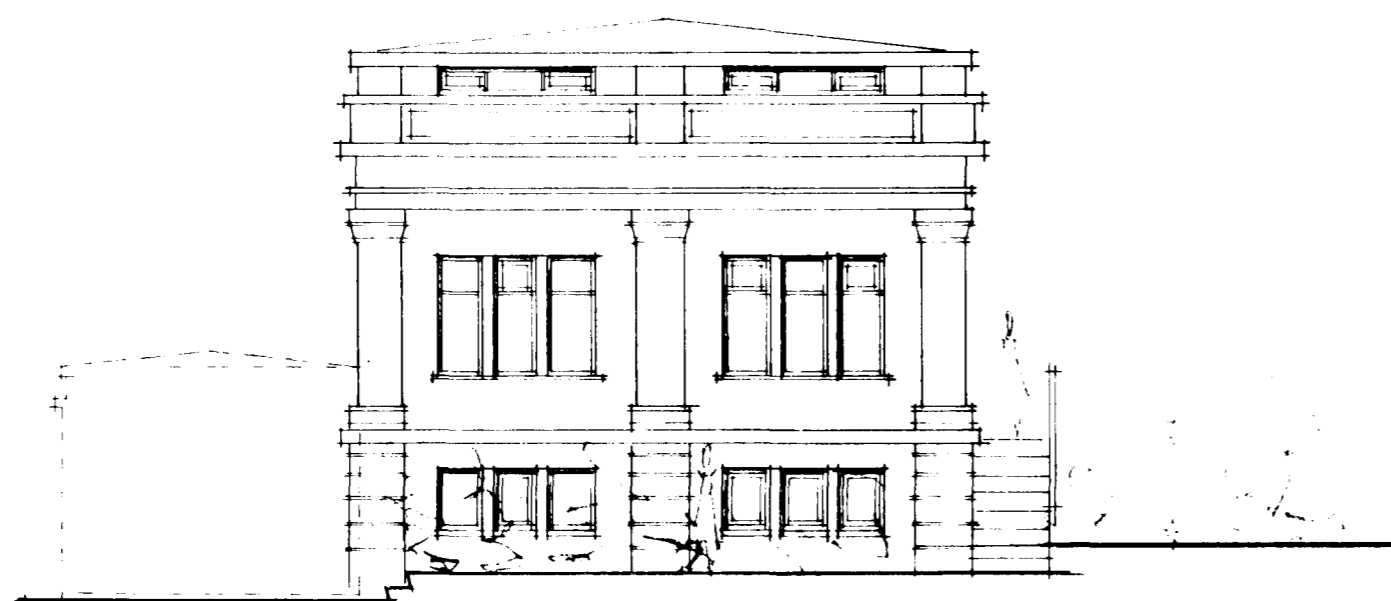

útlit austur M= 1:100

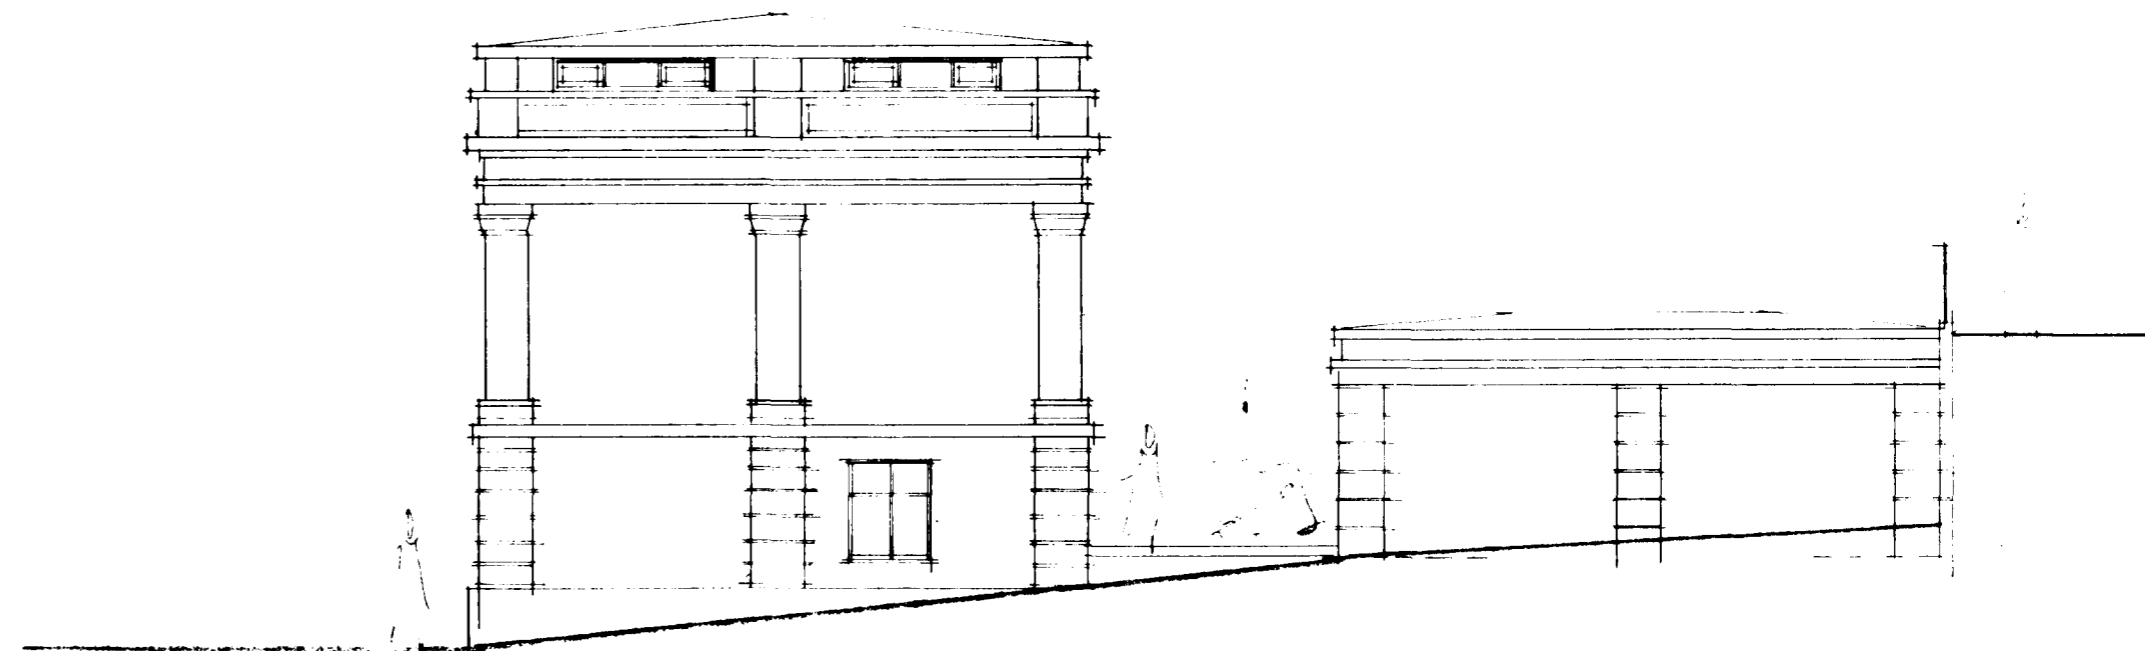

útlit suður M= 1:100

BREKKUGATA NR. 25

TEIKN. NR. 101

EFNI

HEKKUN ÞAKS / BÍLGEYMSLA

MÁL 1:100

DAGS SEPT. 1989

Erlendur Hjálmarsson b.f.i. álfask. 80 S= 53860