
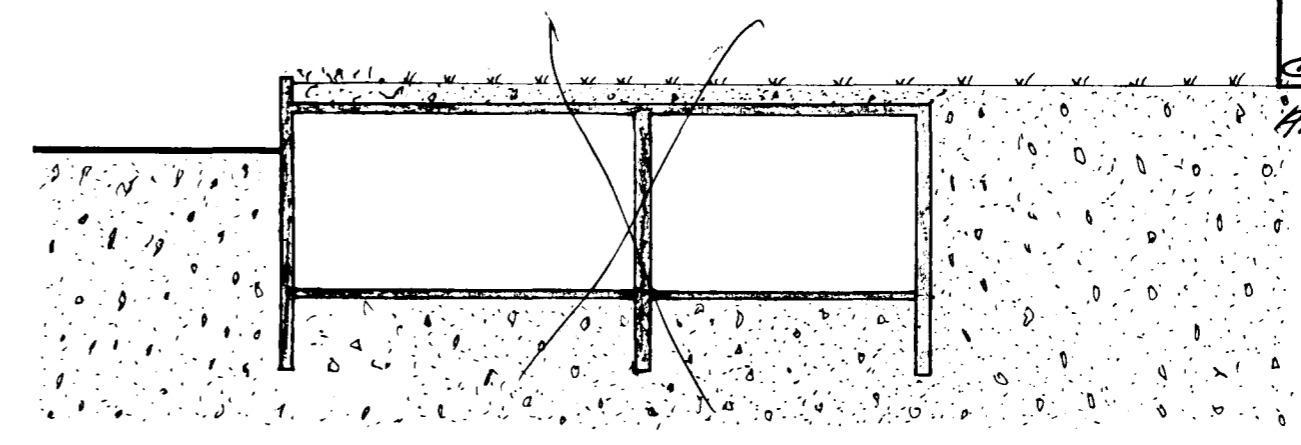


Samþykkt á fundi bygginga-
nefndar þ. 10. 9. 1987


BYGGINGAÞULLTRÚINN
Í HAFNARFIRÐI

Einar Jónsson
ALV. UM BÍLG. FÆRSTAD


AFSTÖÐUMYND 1:100

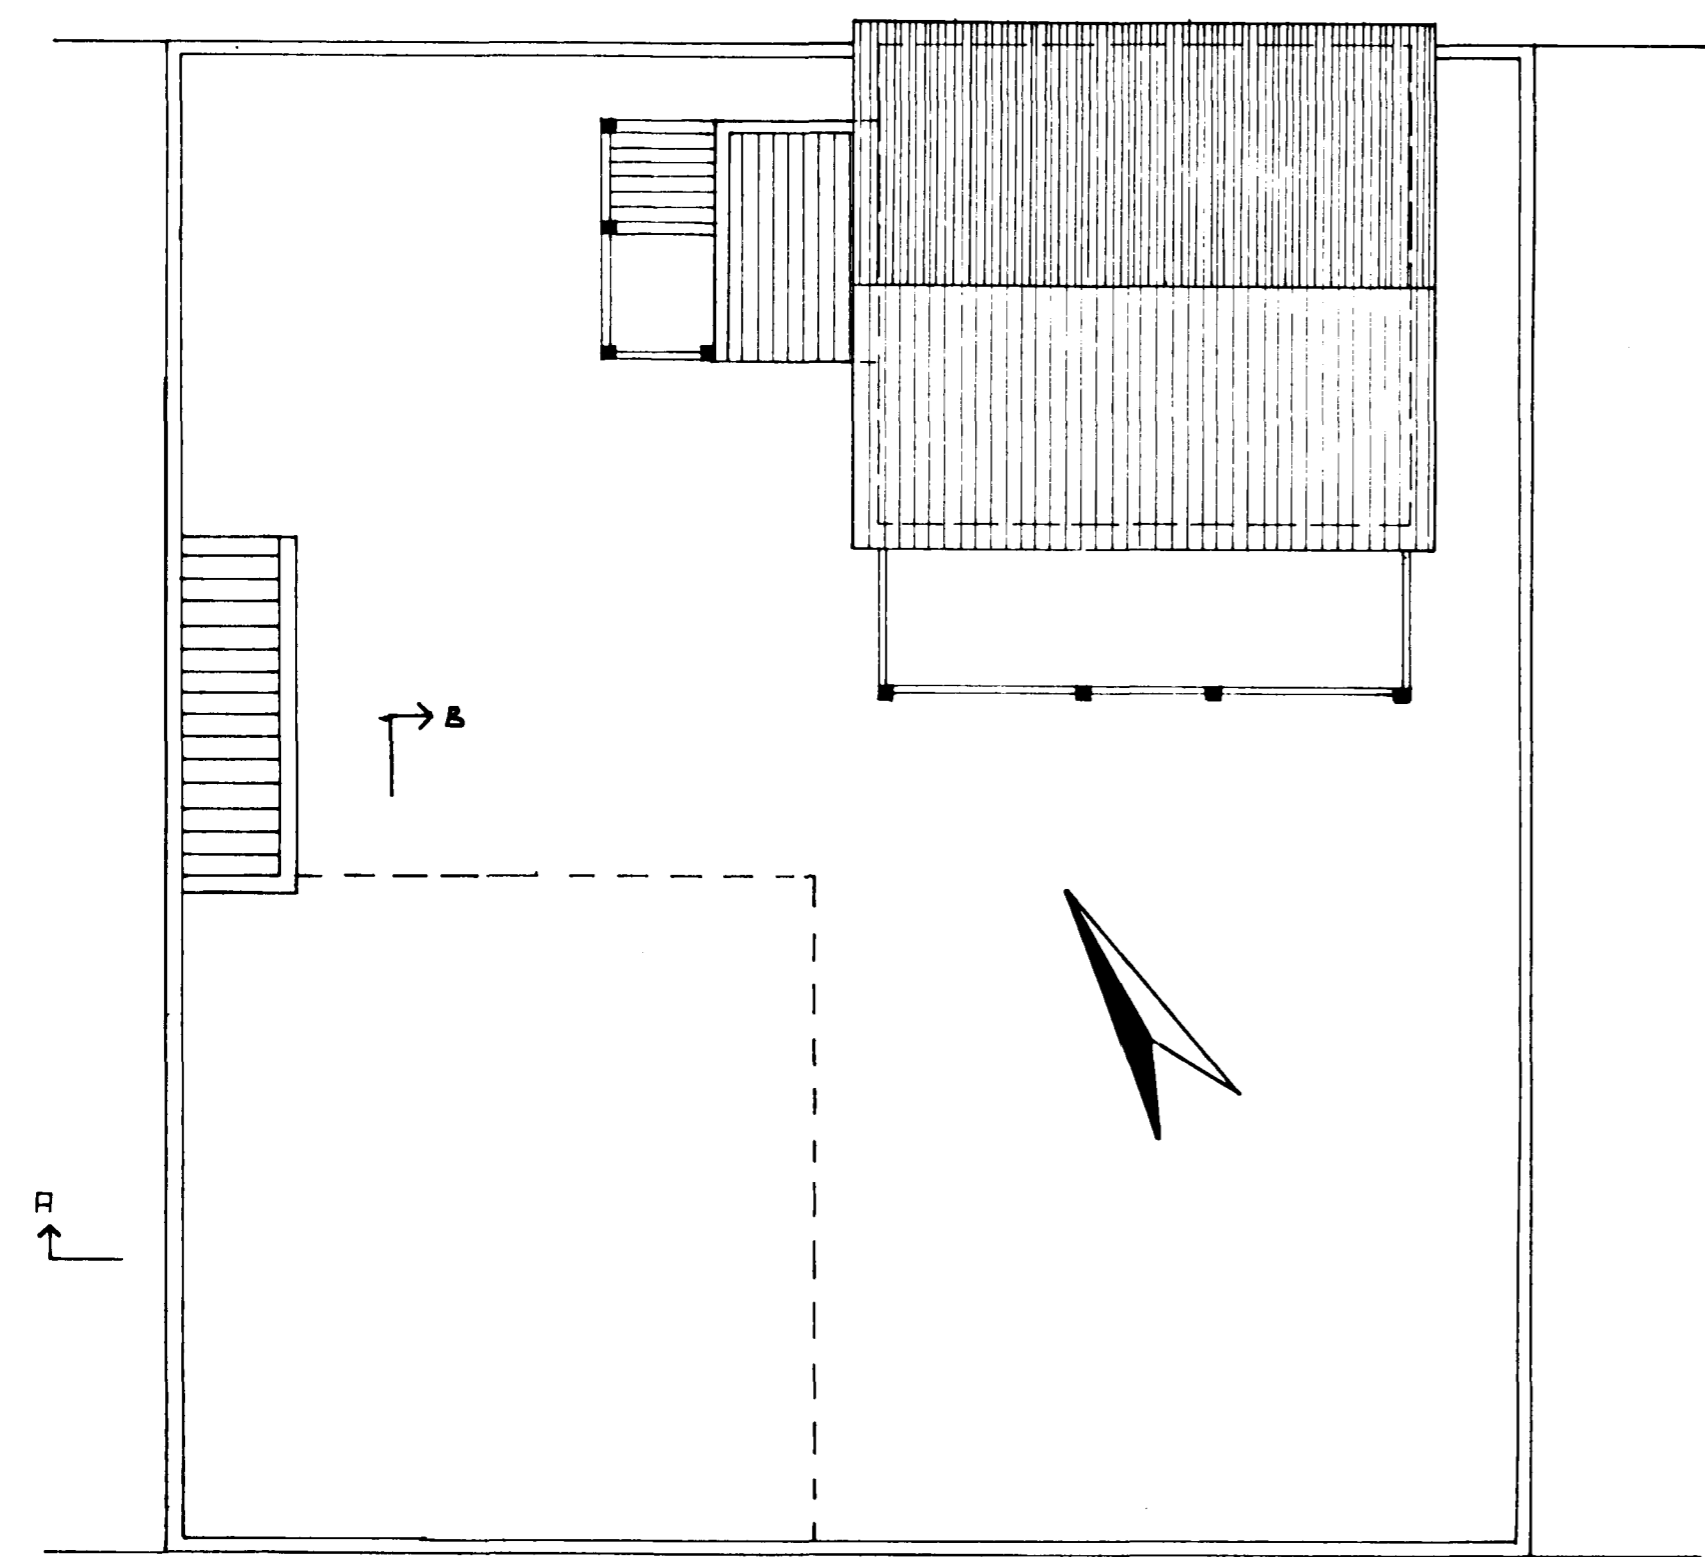

SNID A

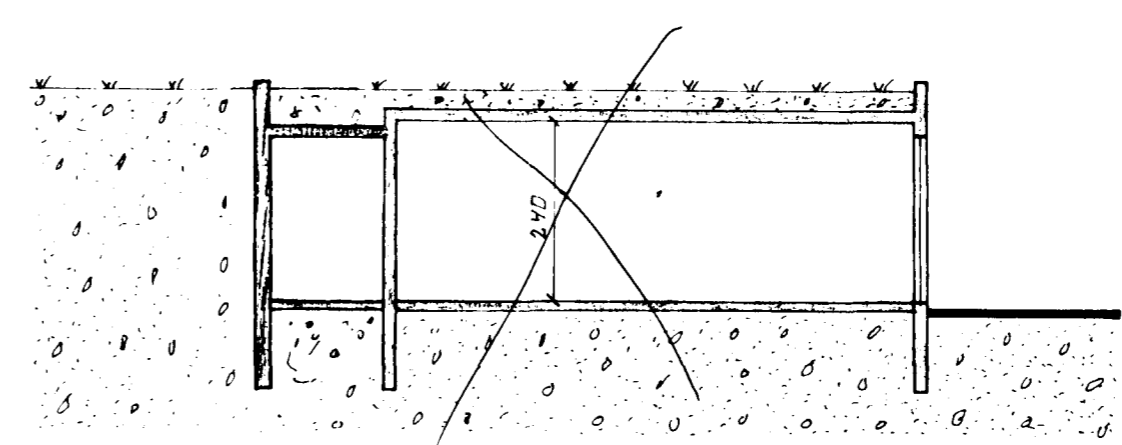

SNID B

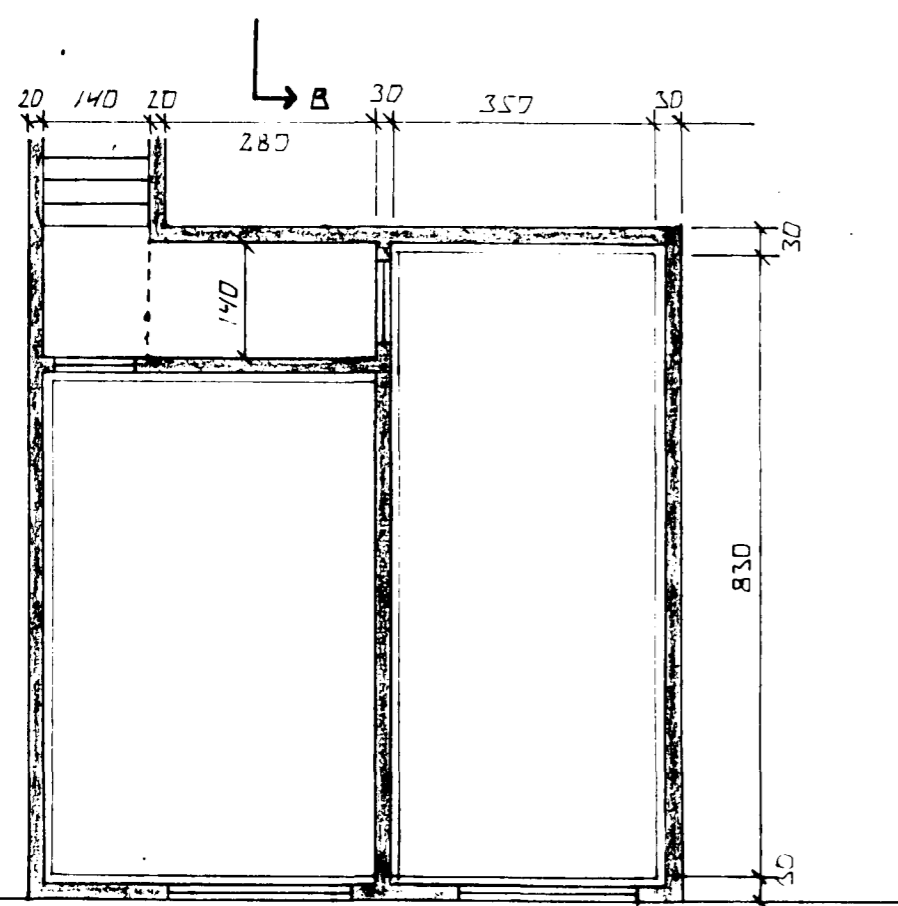

GRUNNMYND 1:100

DR NR	DAGS	EDLI BREVTINGAR	SIGN.
01	AGOST '87	SVALIK OG ISR. A BILGEMSLU	<i>[Signature]</i>
BREIÐKUGATA 8. HAFNARFIRÐI			DAGS APRIL 1988
AFSTÖÐUMYND, GRUNNMYND, SNID.			HANNAÐ <i>[Signature]</i>
MÆLIKV. 1:100			TEIKNAD <i>[Signature]</i>
HINRIK A. HANSEN			VERK NR 6001
BREIÐKUGATA 8. HAFNARFIRÐI SÍMÍ 54008			BLAD NR 1-03