


GRUNNMYND NEDRI HÆÐ 1:50

3x50mm rör ca 70cm í jörðu

TAFLA T1

Striebel & John brxh 55X65cm

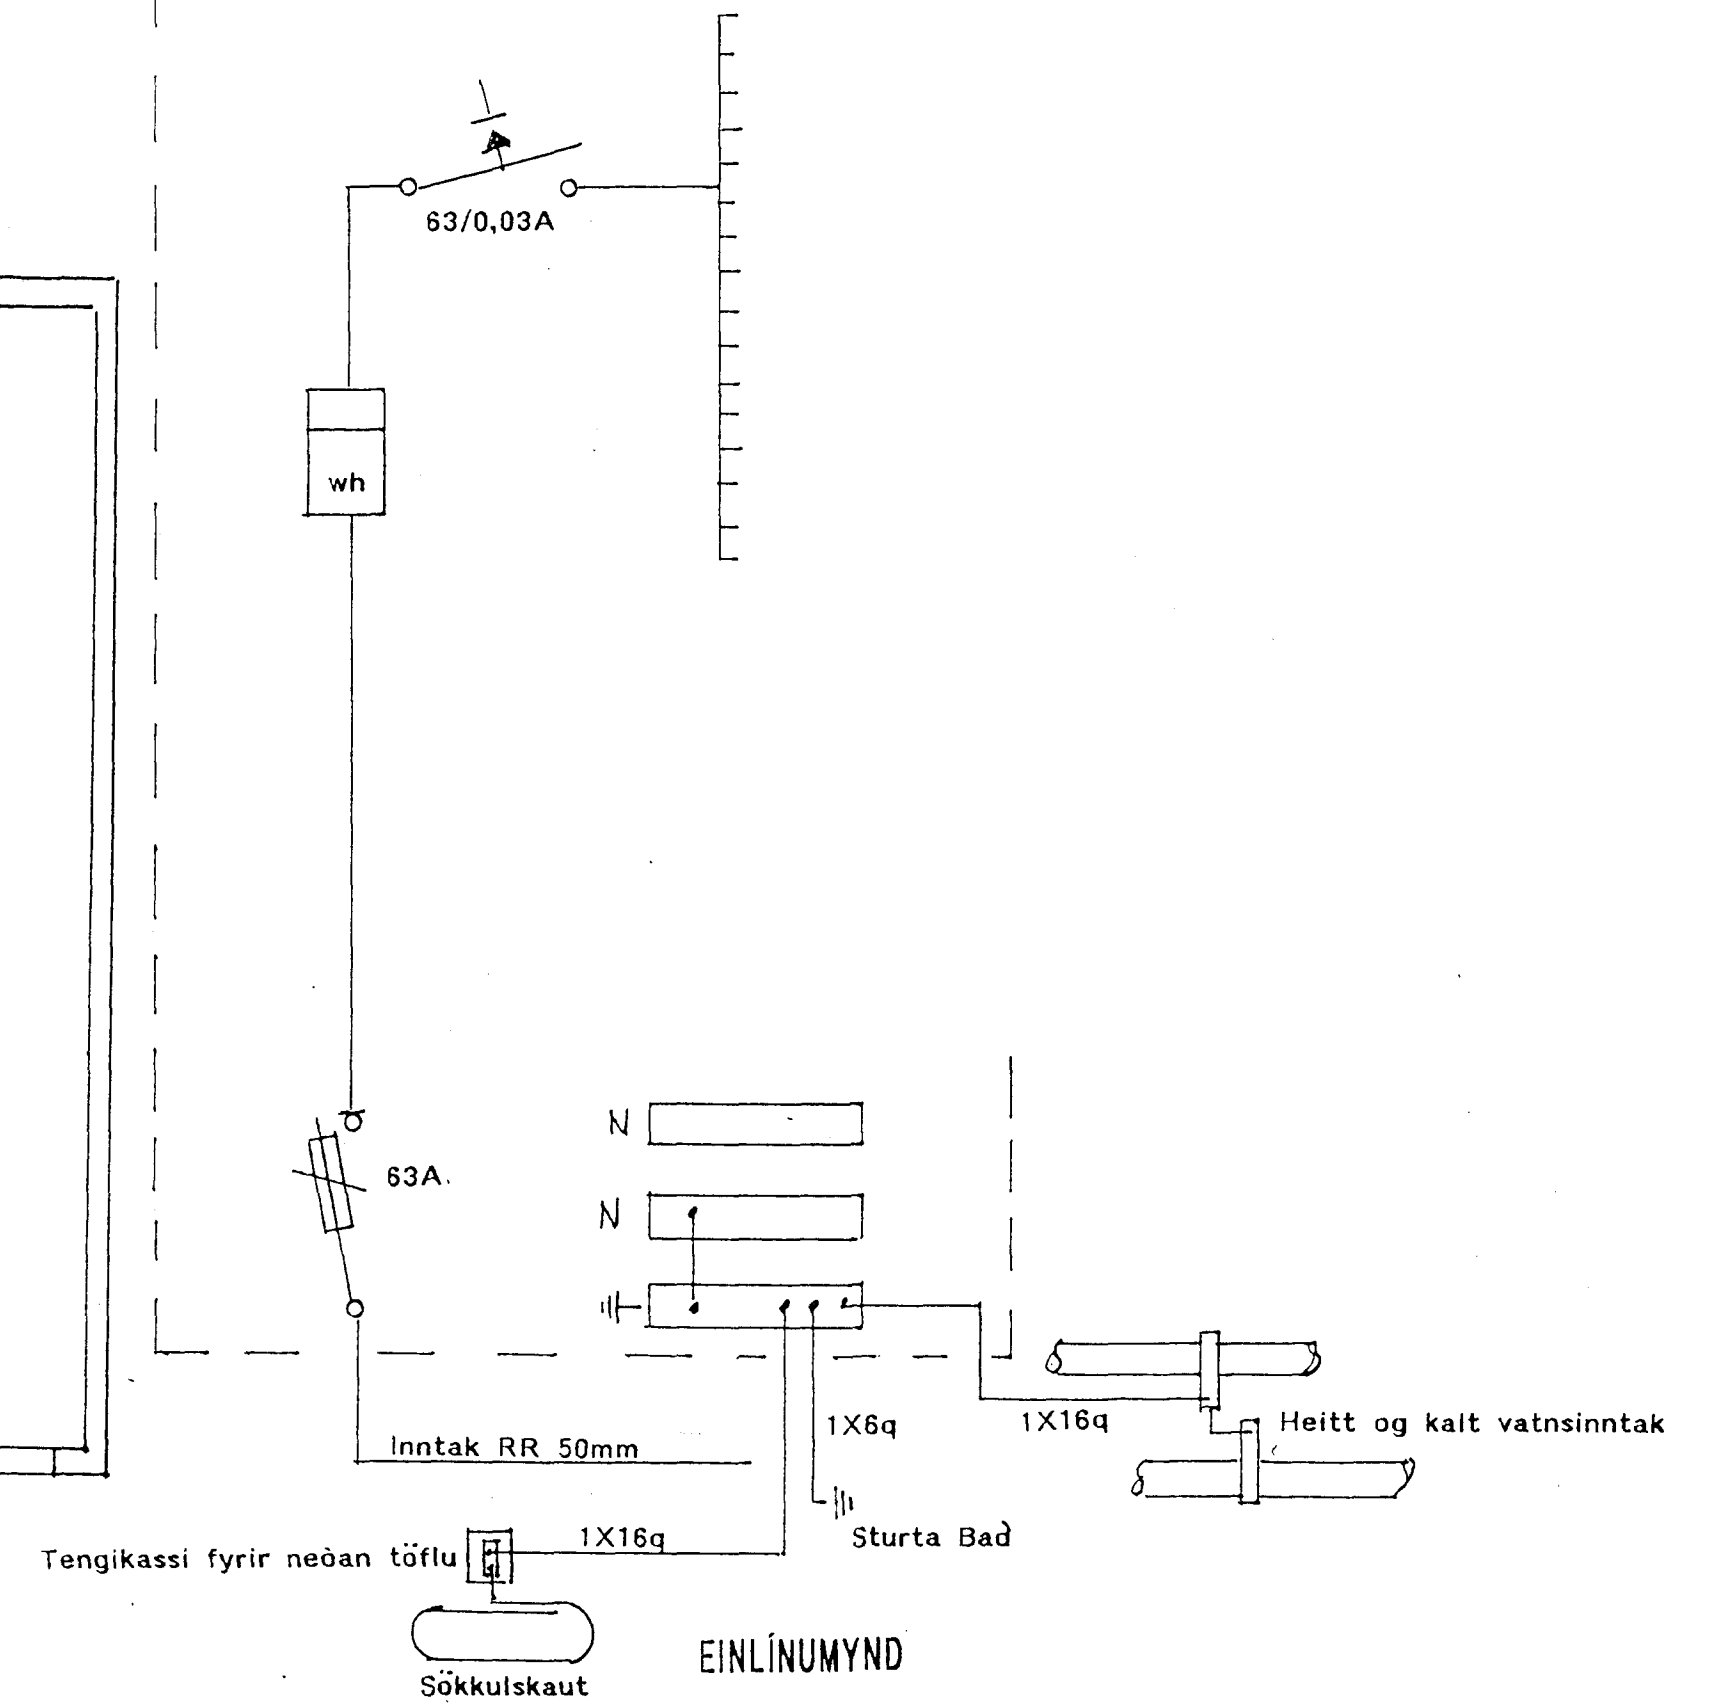

EINLÍNEMYND

STURLA SNORRASON RAFVT.S:5652431	BREKKUHLÍÐ 12
H StSn	HAFNARFYRÐI
Dags mars 1996	RAFLÖGN EINLÍNEMYND
Mát 1:50	
Blað 2 af	
<i>Sturla Snorrason</i>	GRUNNMYND NEDRI HÆÐ