

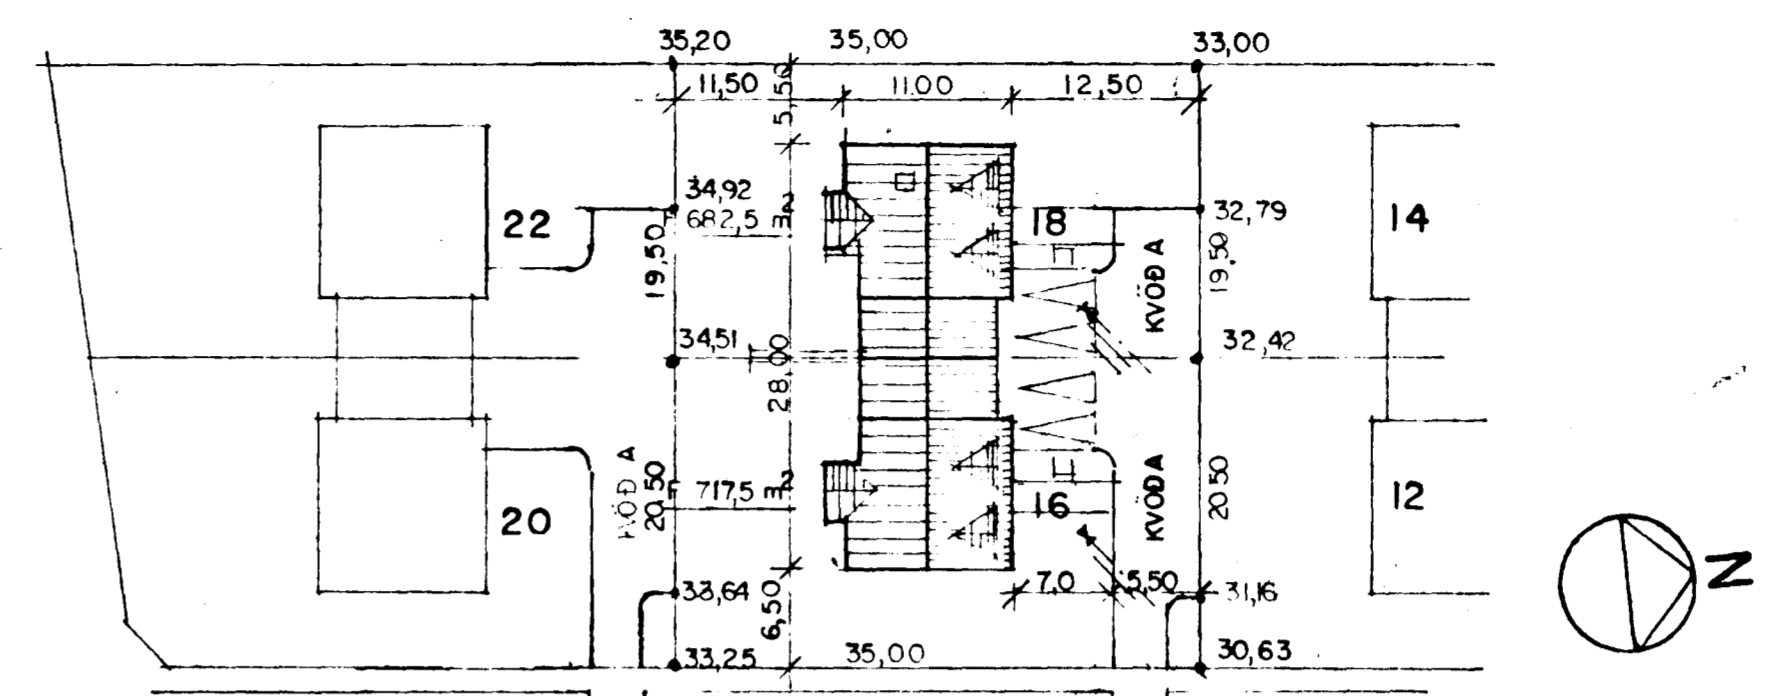
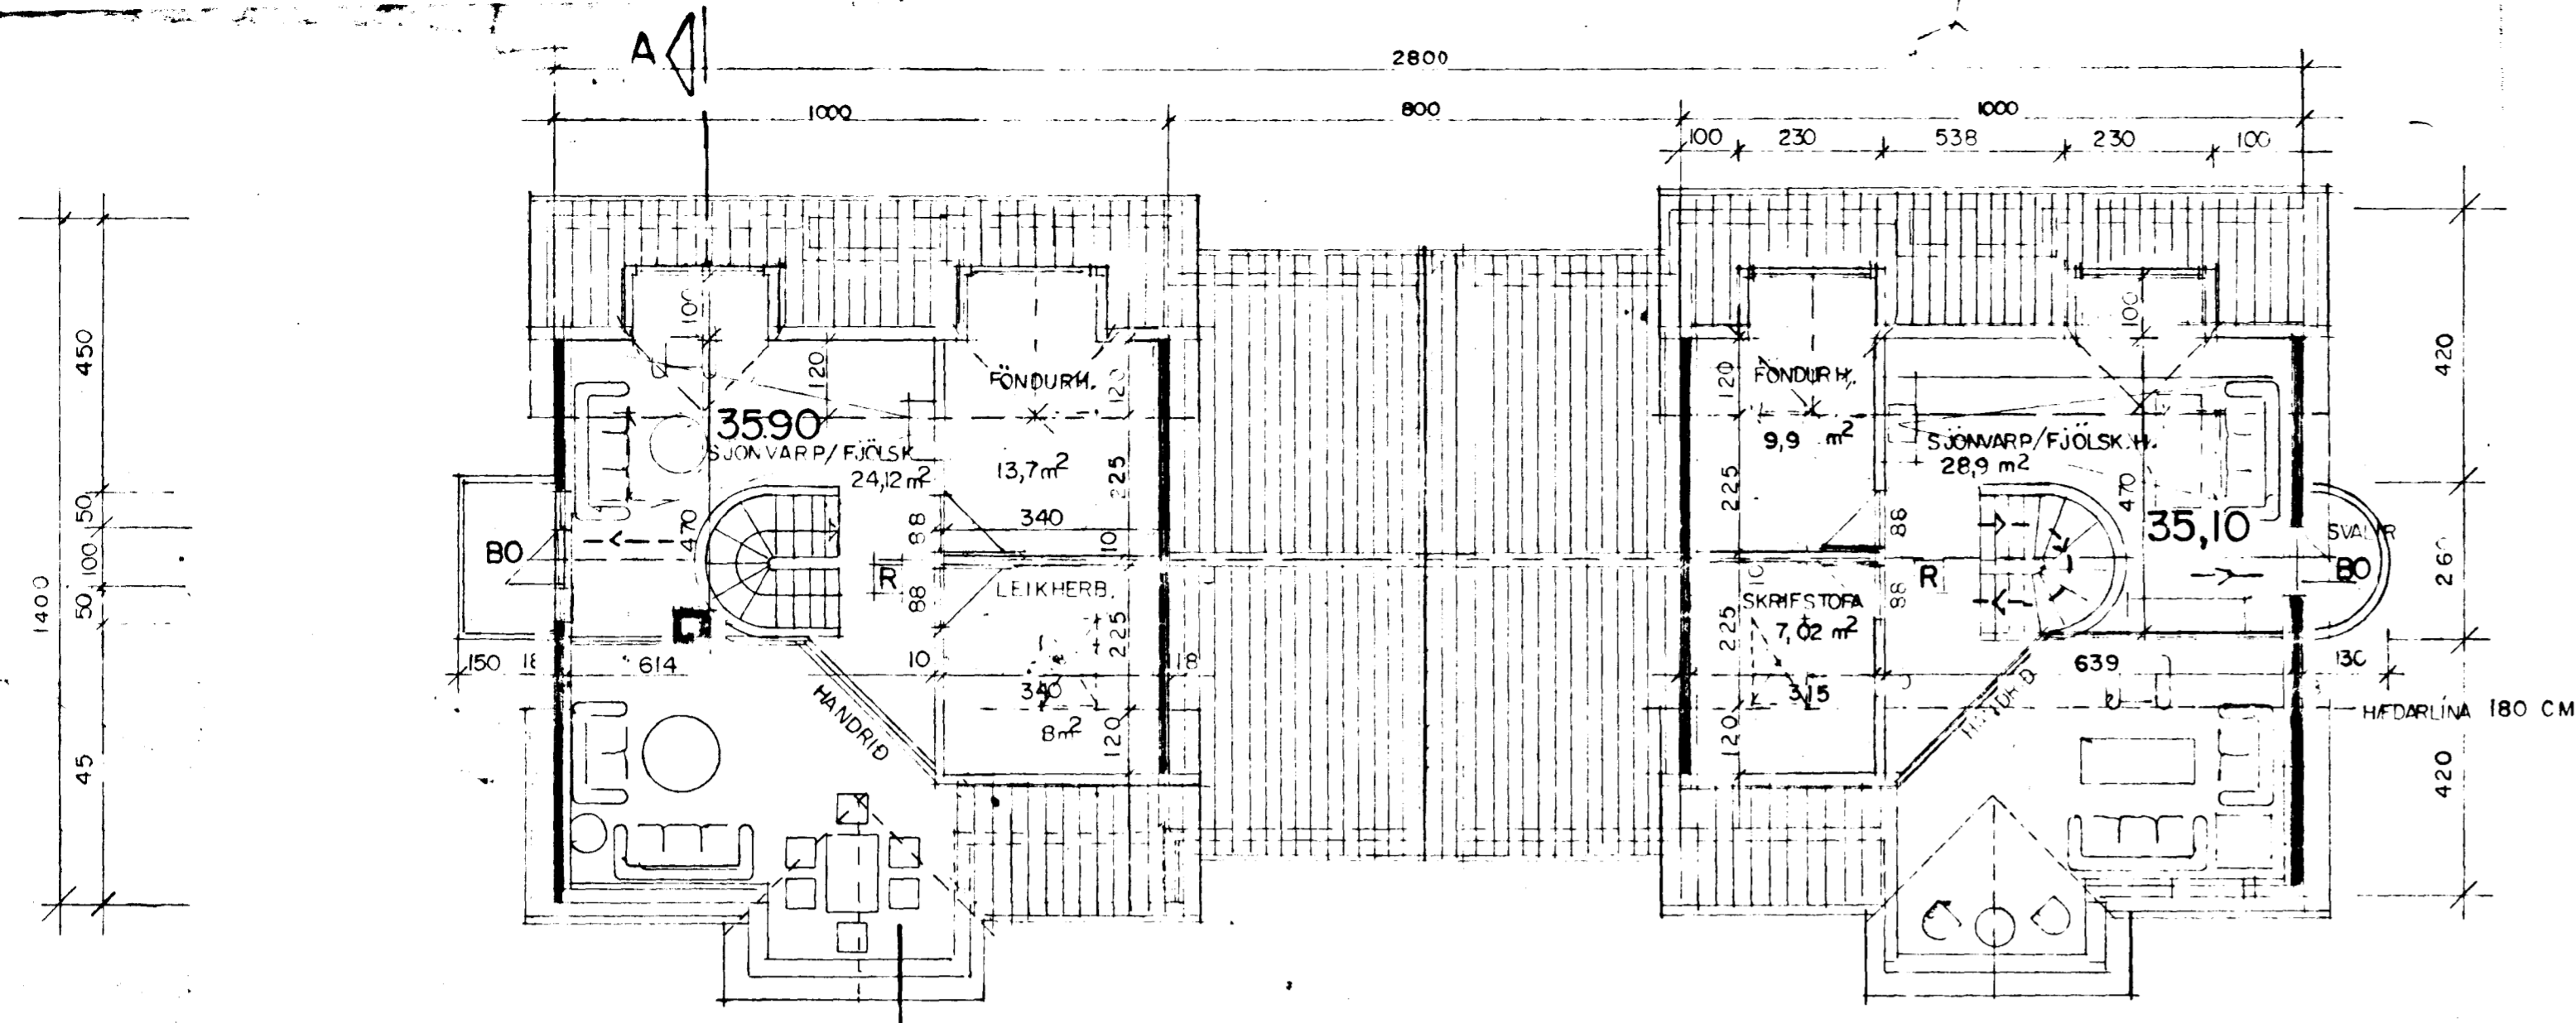


RP

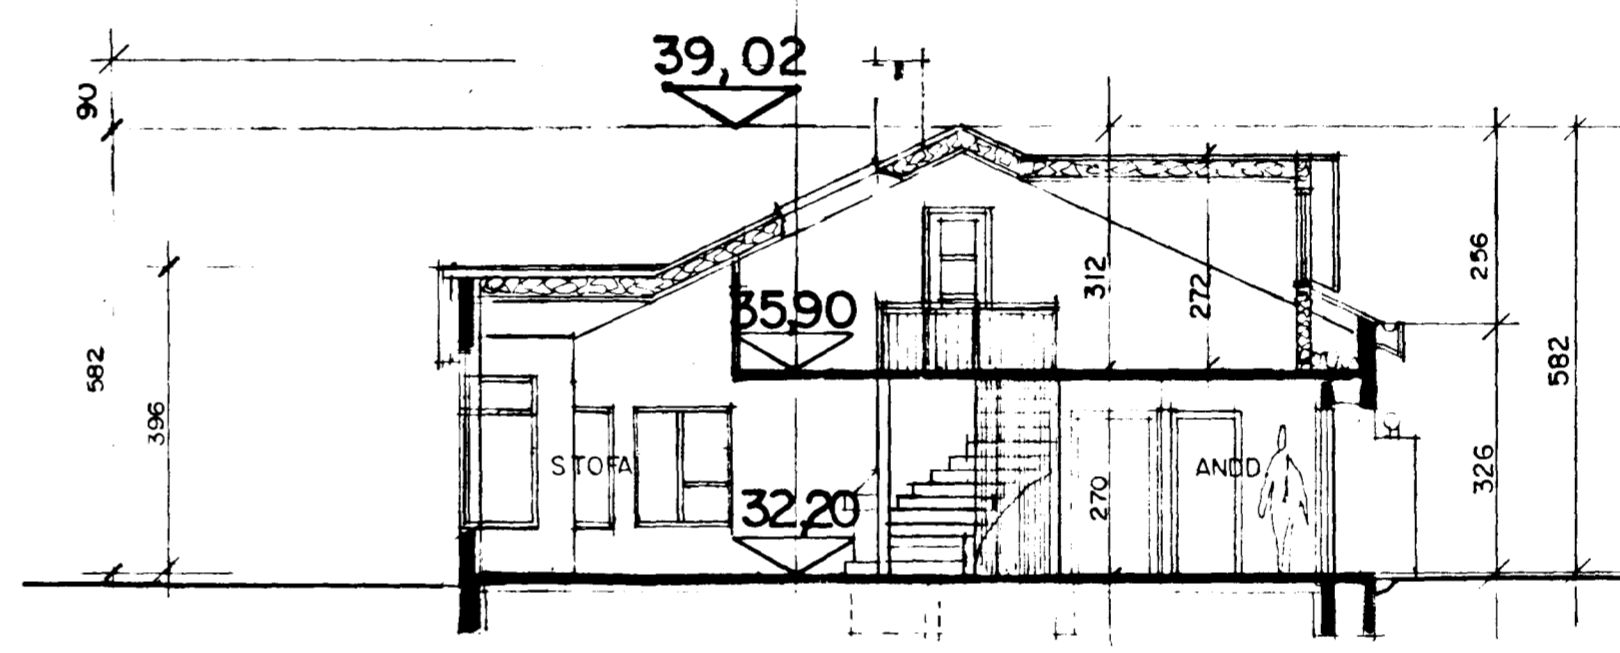


BREKKAHLÍÐ  
AFSTÖÐUMYND 1:500

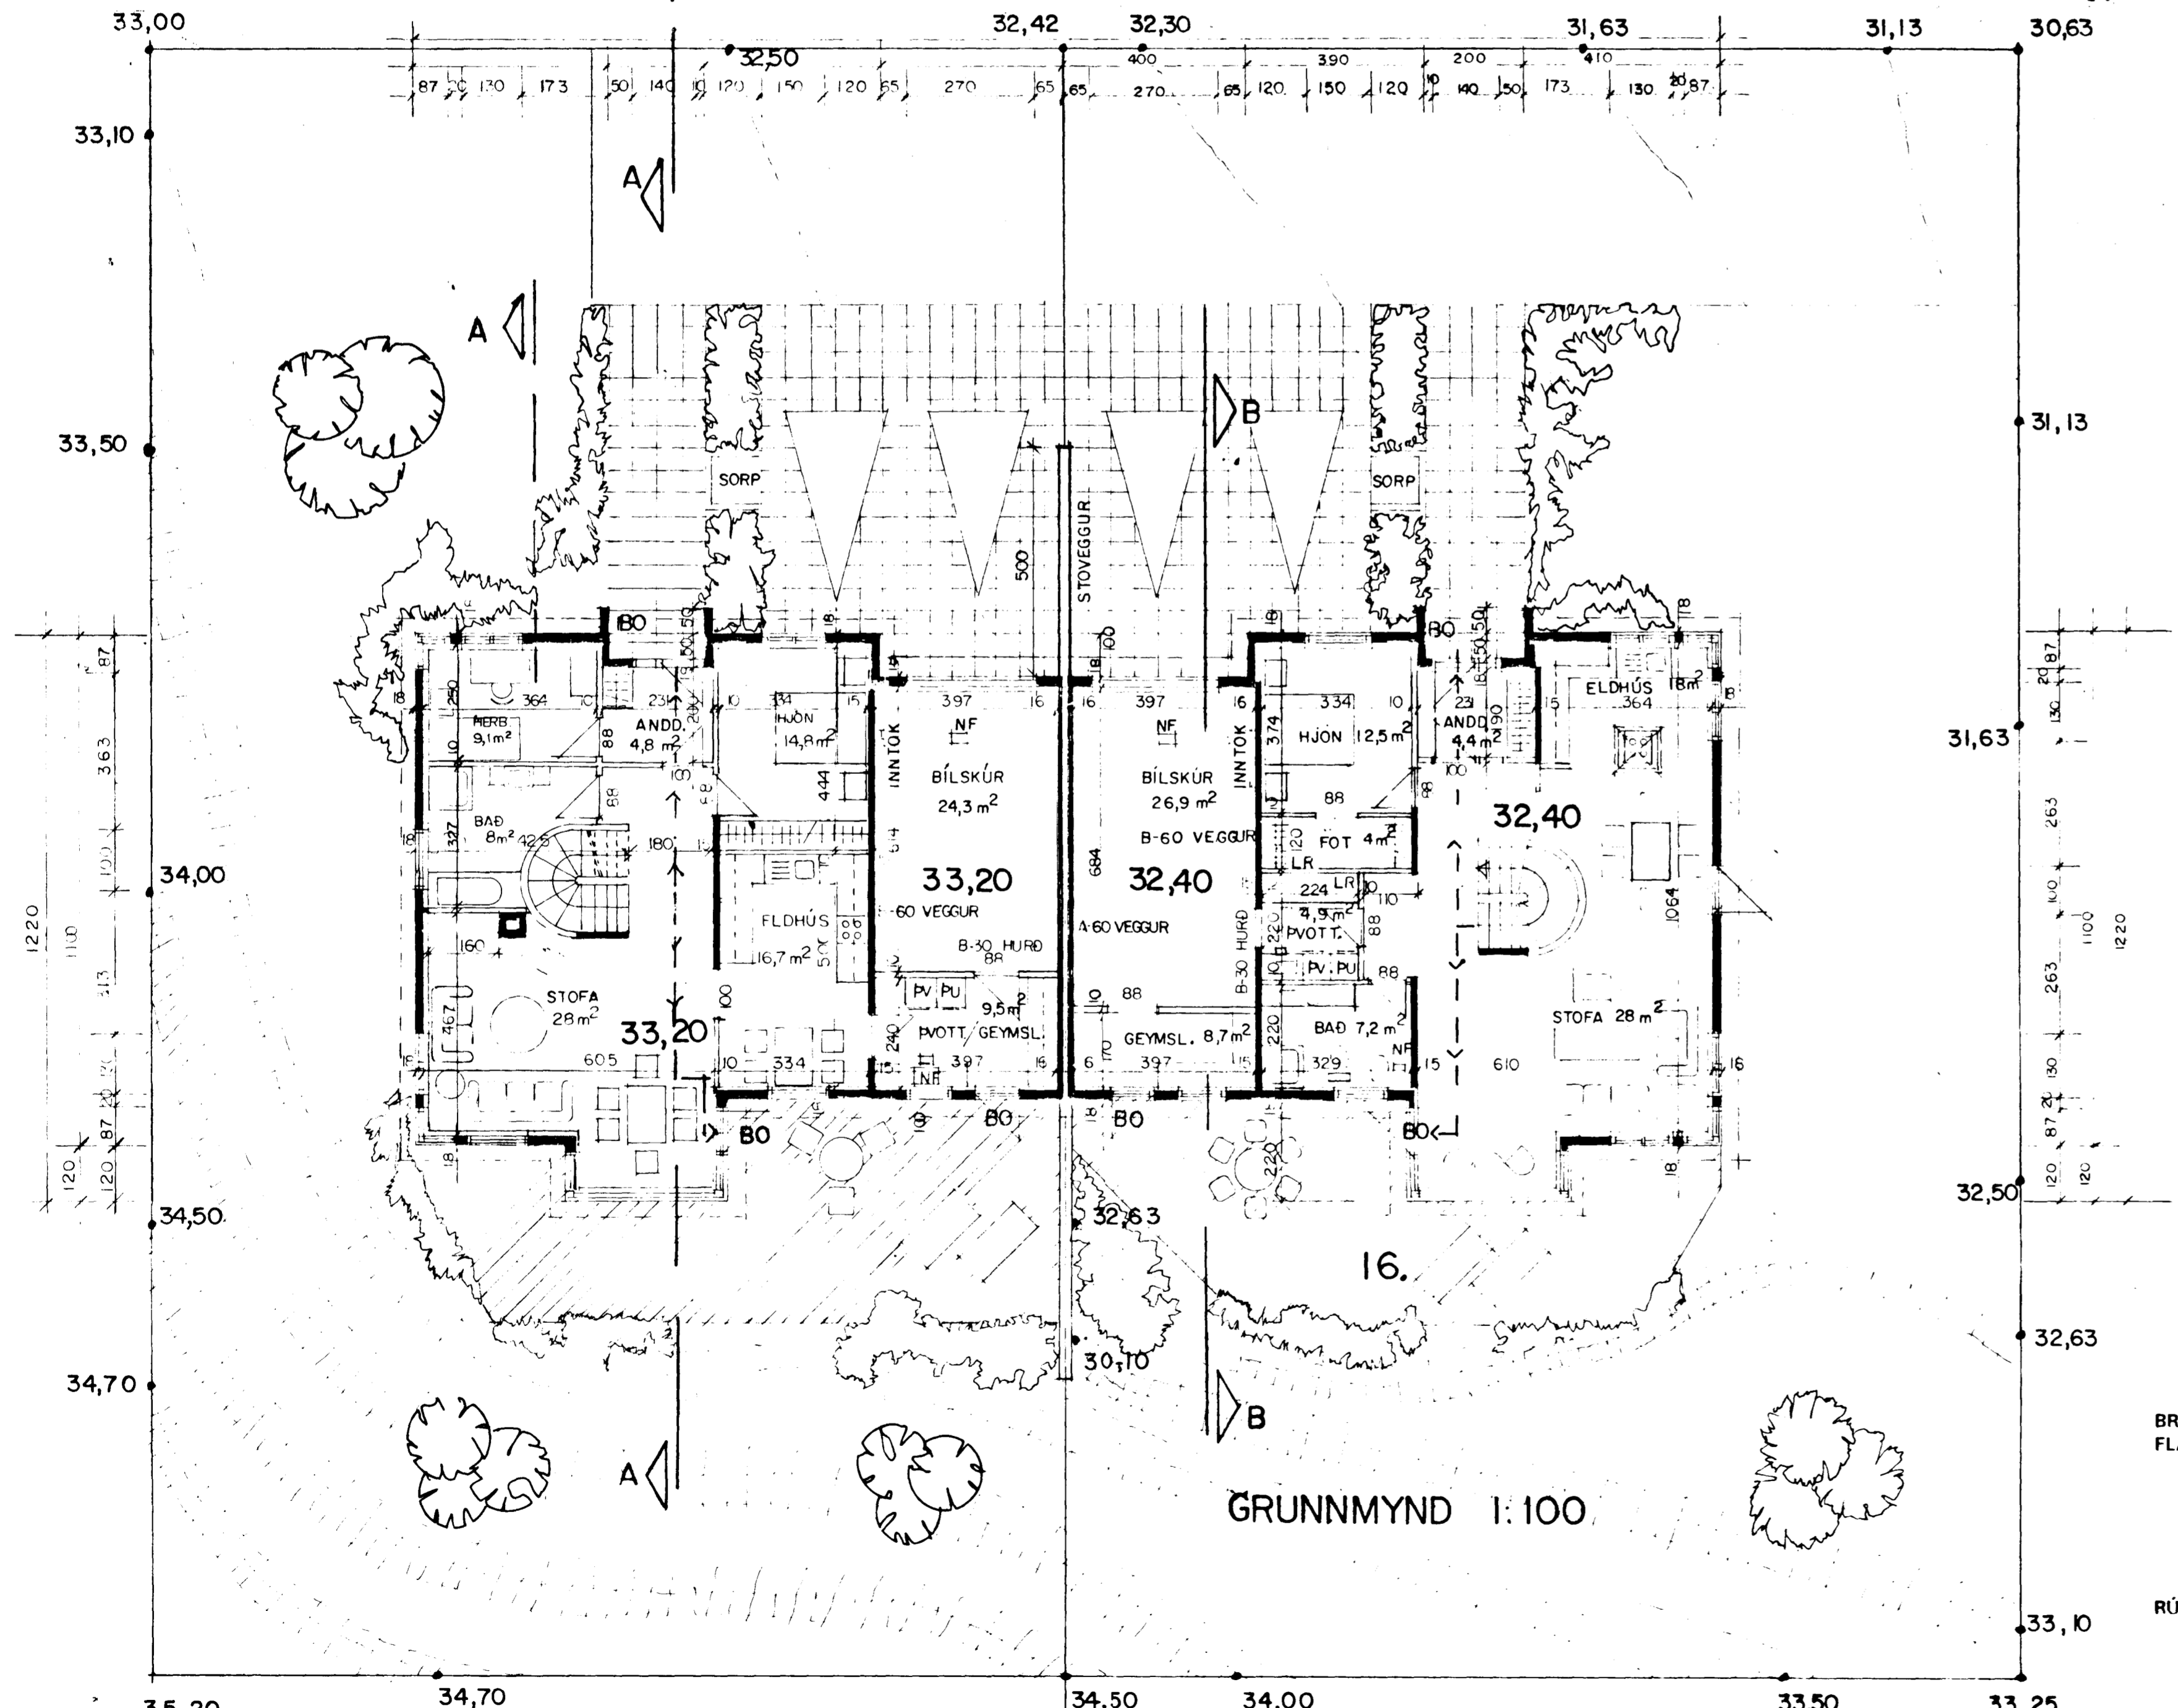

SKURÐUR A, A 1:100

SKÝRINGAR VEGNA BRUNAVARNA:  
HVORT HÚS ER SJÁLFTÆTT BRUNAHÓLF VEGGIR MILLI HÚSANNA (BÍLSKÚRVEGGUR) SKAL VERA MÍNST A-60 VEGGUR. BERANDI BYGGINGARHLUTAR SKULU VERA A.M.K. B-30 KLÆÐNINGAR Á VEGGI OG LOFT SKULU EKKI VERA LAKARI EN FLOKKUR 2. LOFTKLÆÐNINGAR Í BÍLSKÚRUM SKAL Í FLOKKI 1. Í SVEFNDEILD SKAL VERA EITT BJÖRGUNAROP (ÚTIDYR) OG ANNAD Í STOFU (SJA TEIKNINGU).

BO BJÖRGUNAROP  
R REYKSKYNJARI  
→ RÝMINGARLEIÐ

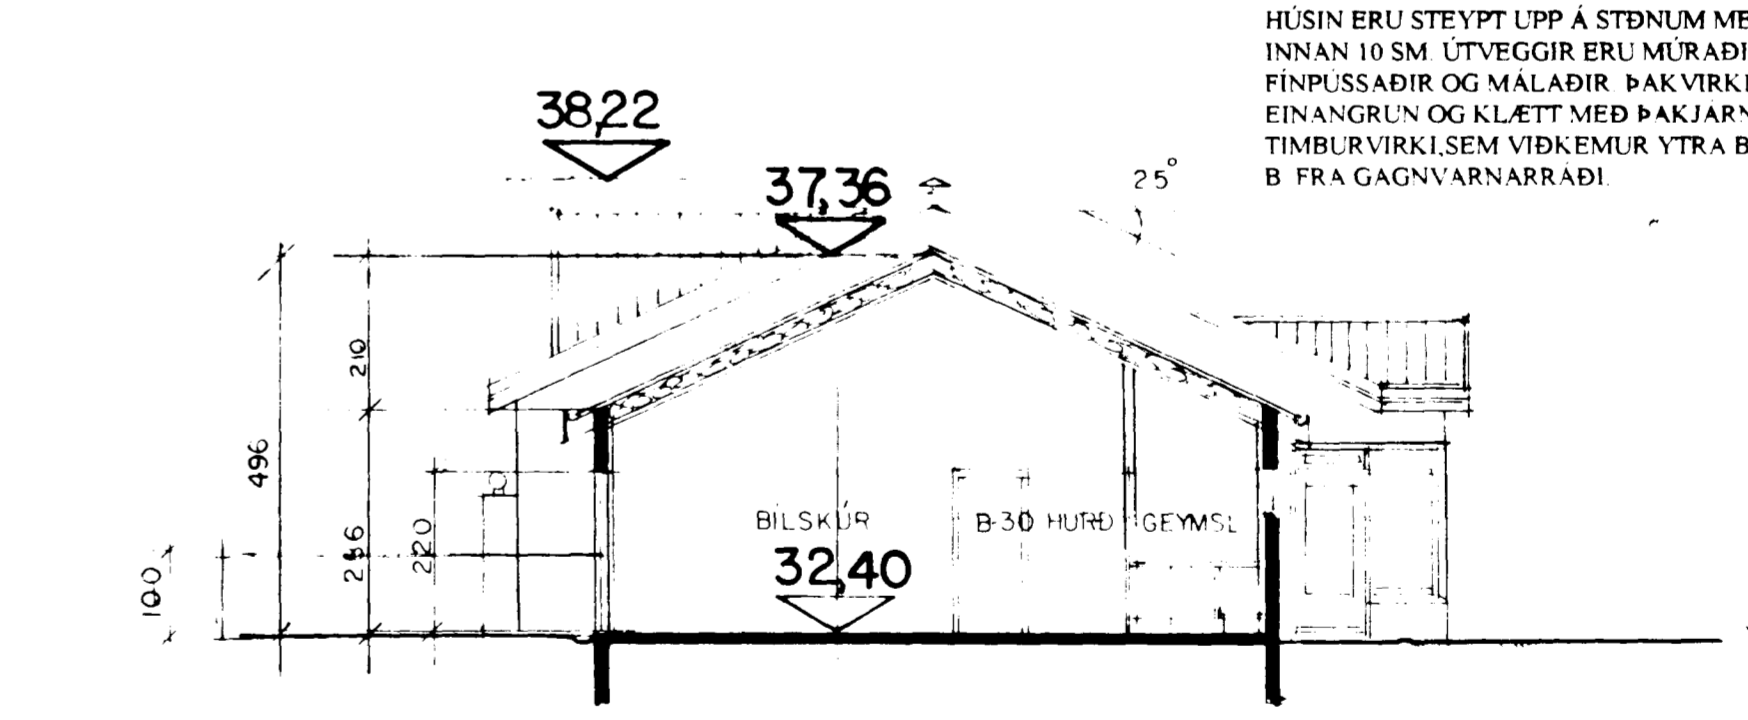

SKURÐUR B, B 1:100

HÚSIN ERU STEYPT UPP Á STÖNUM MEÐ 18 SM ÚTVEGGJUM. EINANGRUN ER AÐ INNAN 10 SM ÚTVEGGIR ERU MURADIR AÐ UTAN OG MÁLADIR. INNVEGGIR FÍNPUSADIR OG MÁLADIR. ÞAKVIRKI ER 22,5 SM ÞAKSPERRUR MEÐ 20 SM EINANGRUN OG KLÆTT MEÐ ÞAKJARNI MEÐ ALUZINKHÚÐ. GLUGGAR OG TIMBURVIRKI, SEM VIBKEMUR YTRA BYRGDI ERU GAGNVARIN SAMKV. GÆÐASTÖÐI B FRA GAGNVARNARRADI.

BREKKAHLÍÐ 18 FLATARMÁL		BREKKAHLÍÐ 16 FLATARMÁL	
IBÚÐARHÚS	JARÐHÆÐ 109,90 M2	IBÚÐARHÚS	JARÐHÆÐ 109,90 M2
BÍLSKÚR	EFRI HÆÐ 48,00 M2	BÍLSKÚR	EFRI HÆÐ 48,00 M2
SAMTALS	193,90 M2	SAMTALS	193,90 M2
RÚMMÁL		RÚMMÁL	
IBÚÐARHÚS	510,00 M3	IBÚÐARHÚS	510,00 M3
BÍLSKÚR	141,40 M3	BÍLSKÚR	141,40 M3
SAMTALS	651,40 M3	SAMTALS	651,40 M3
BÍLASTÆÐI	2	BÍLASTÆÐI	2
LÓÐASTÆRD	682,50 M2	LÓÐASTÆRD	717,50 M2
NYTINGAHLUTFALL	0,29	NYTINGAHLUTFALL	0,26

**T 11**  
TEIKNISTOFAN SMÍÐJUVEGI 11  
200 KÓPAVOGI,  
SÍMAR OG FAX 642255 OG 642260  
KRISTINN RAGNARSSON ARKITEKT FAI  
STEFÁN HALLSON BYGGINGAFRÆÐINGUR BFI  
BREKKAHLÍÐ 18 OG 16 HAFNARFIRÐI  
GRUNNMYNDR OG SNÍÐ 1:100  
DAGS 27.07.1994 MÆLIKVARÐI 1.100  
BREYTT

29 3 95  
30 4 96  
4-796