


Grunnmynd 1 hæð 1-50

TAFLA T1

Striebel & John brxn 55X65cm

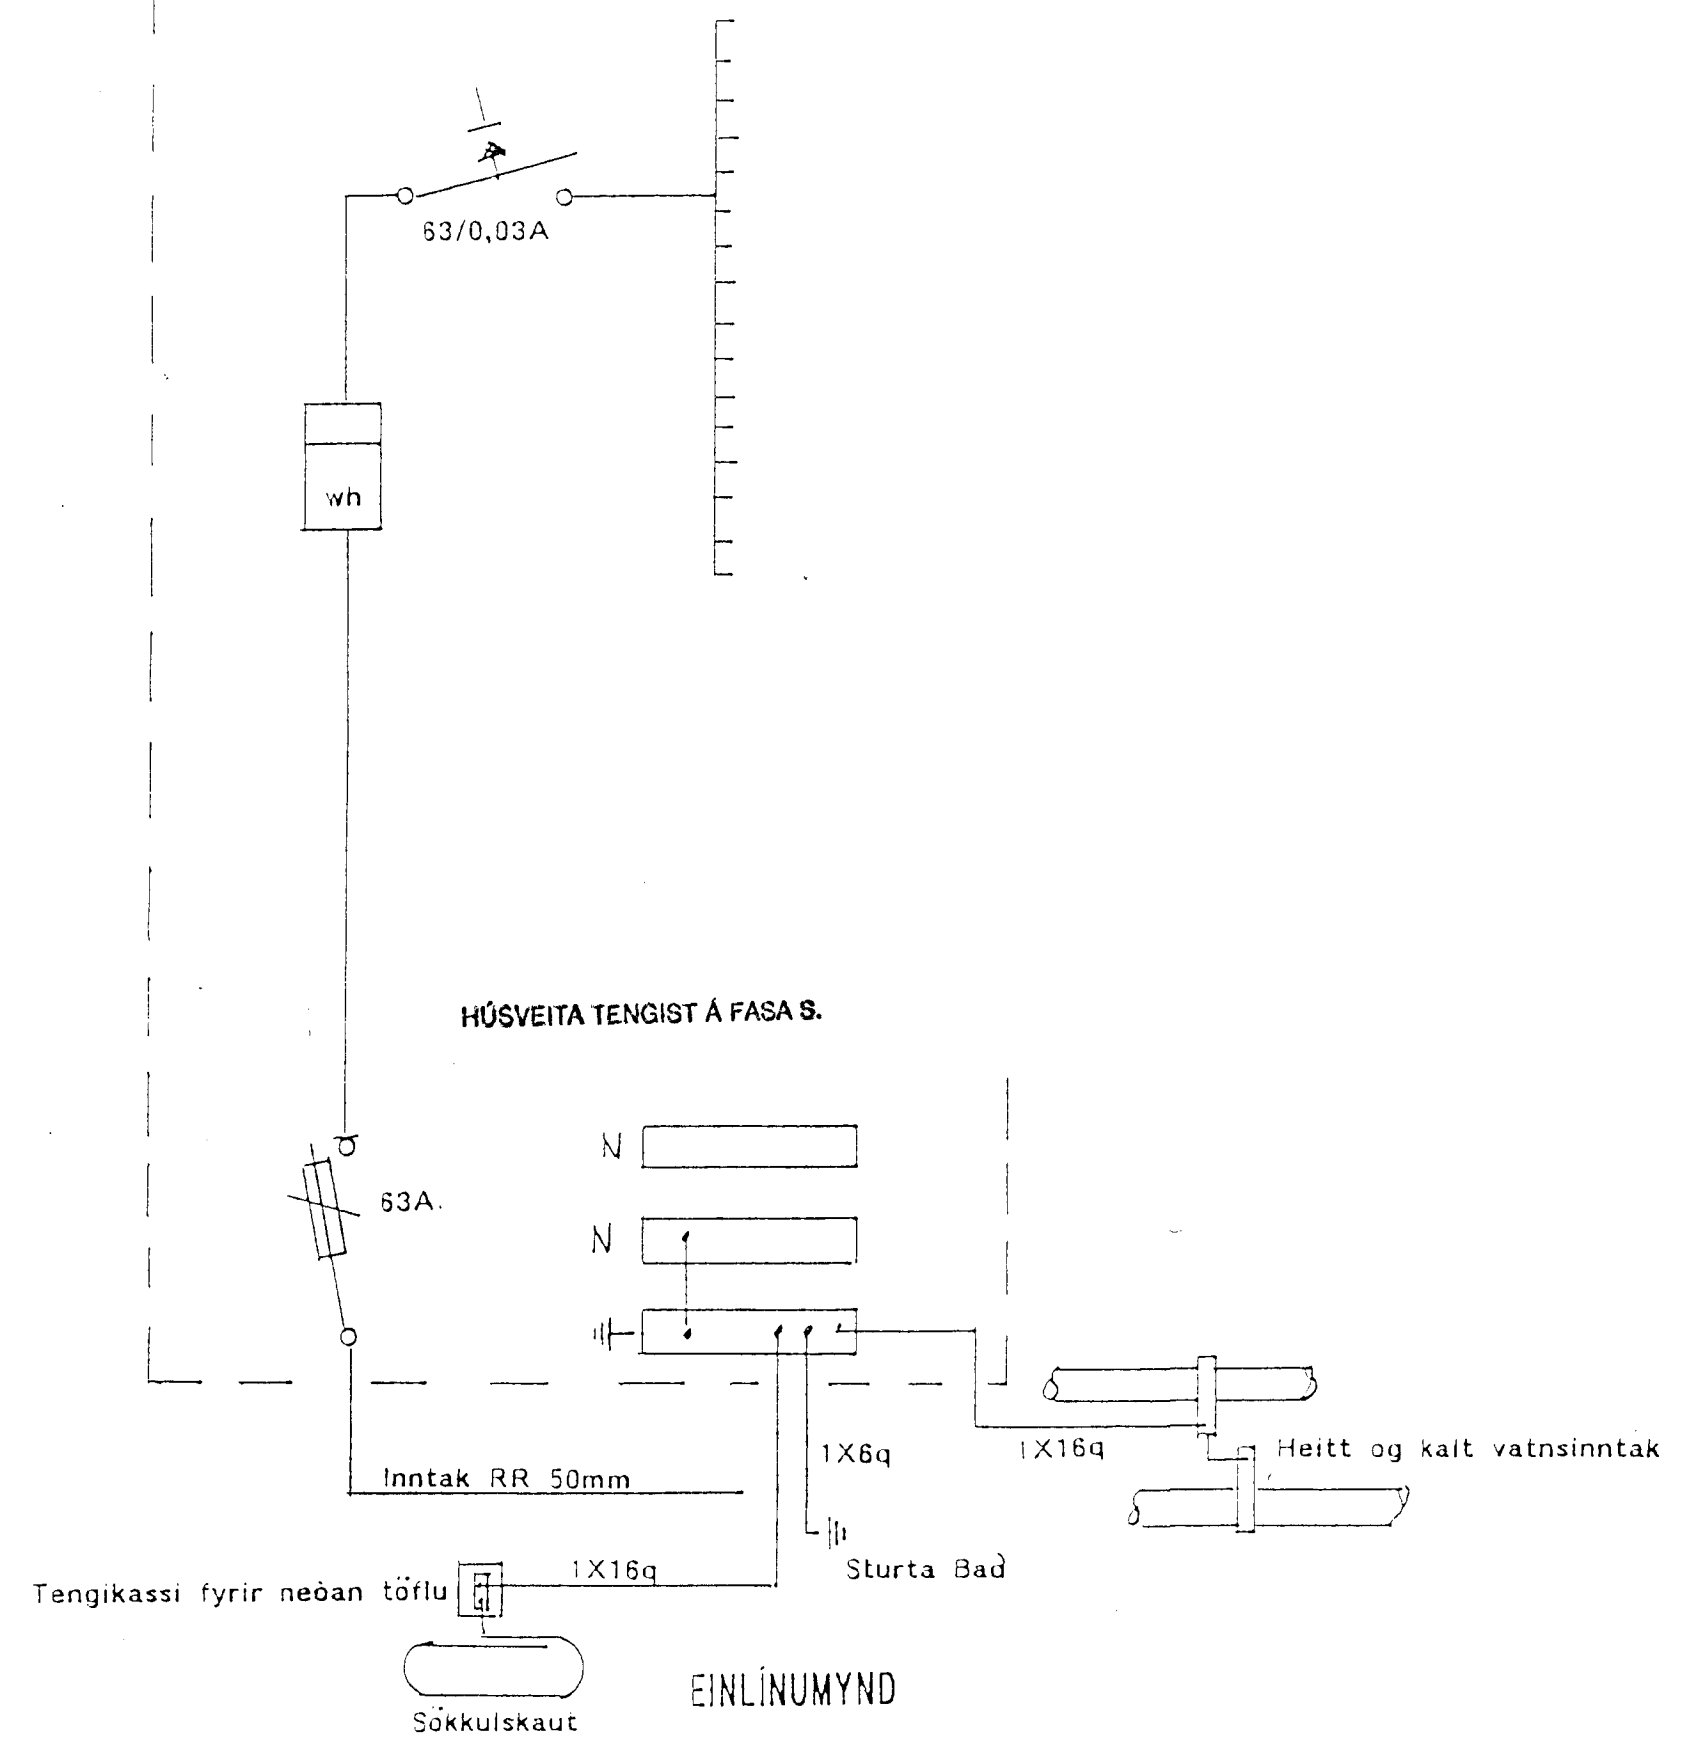

STURLA SNORRASON RAFVT.S:5652431	BREKKUHLIÐ 18
H StSn	HAFNARF.
Dags maí 1996	
Mál 1:50	RAFLÖGN EINLÍNUMYND
Blað 2 af 3	
<i>Stemur Snorrason</i>	GRUNNMYND NEÐRI HÆÐ