


ÚTLIT VESTUR 1:100

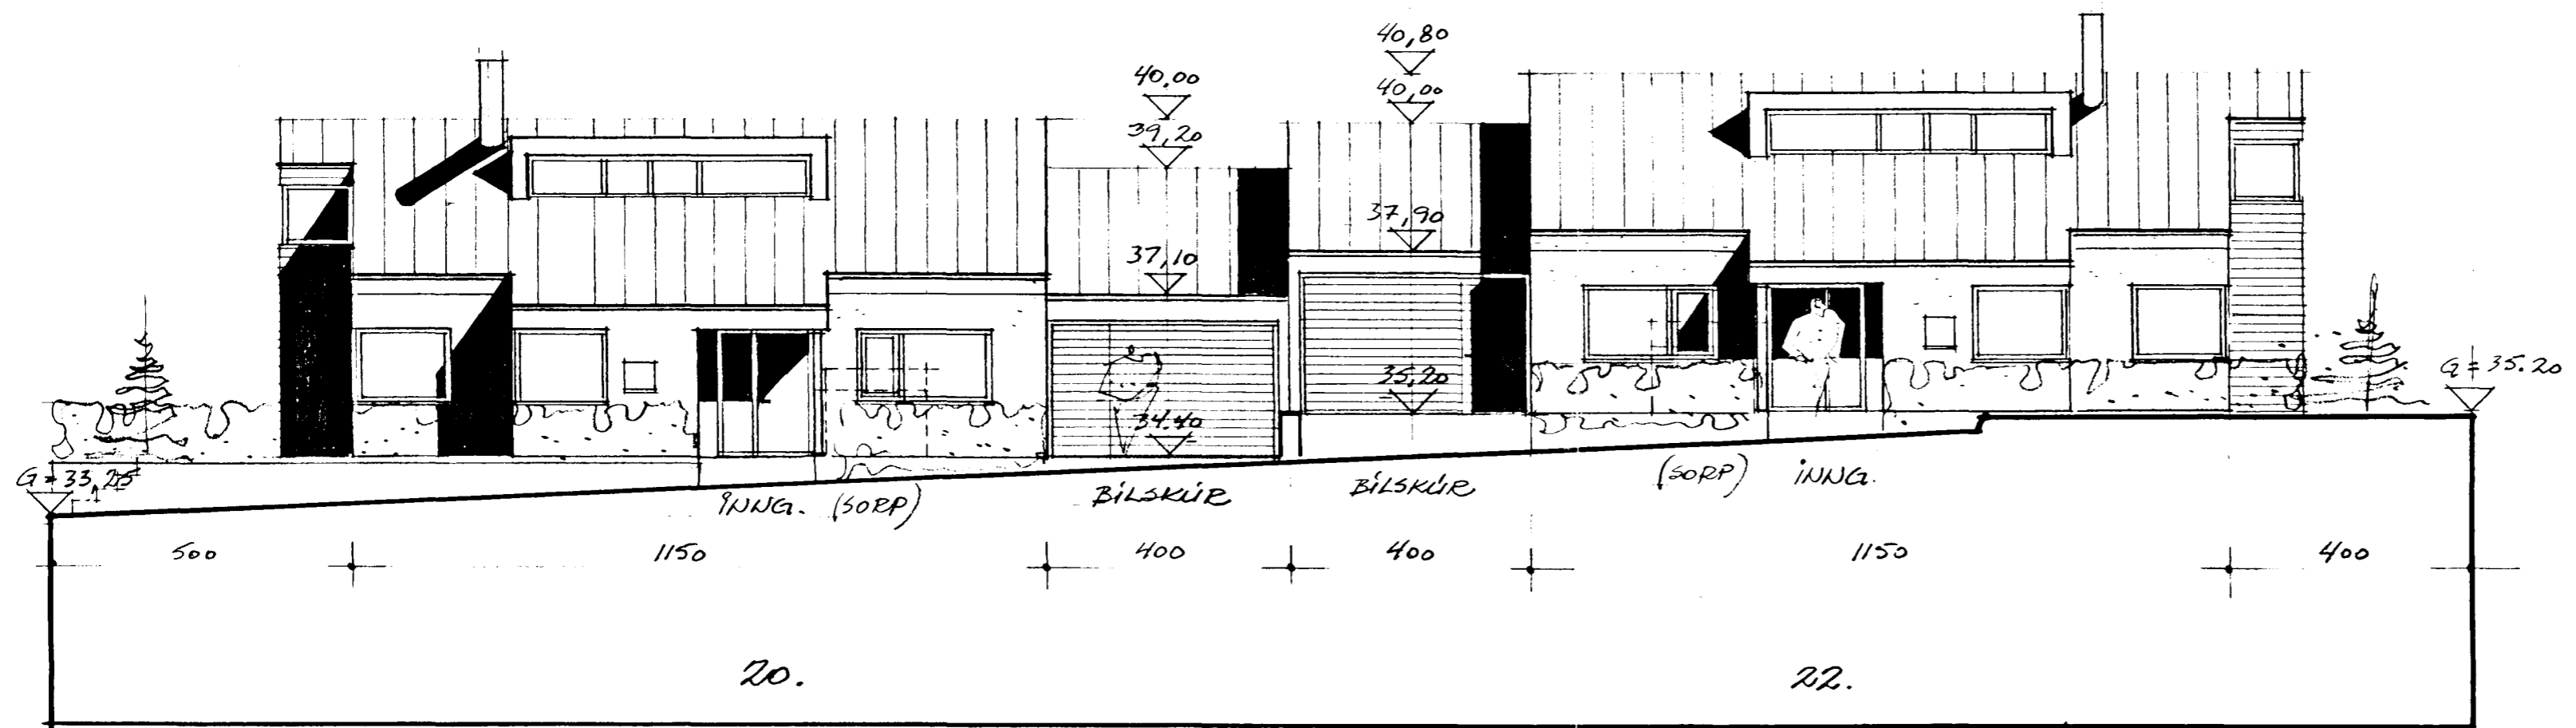

ÚTLIT NORÐUR 1:100