



Samþykkt 4 fundi bygginga-
 nefndar þ. 27.4.1994
 BYGGINGAFULLTRÚINN
 Í HAFNARFIRÐI
 G. H.

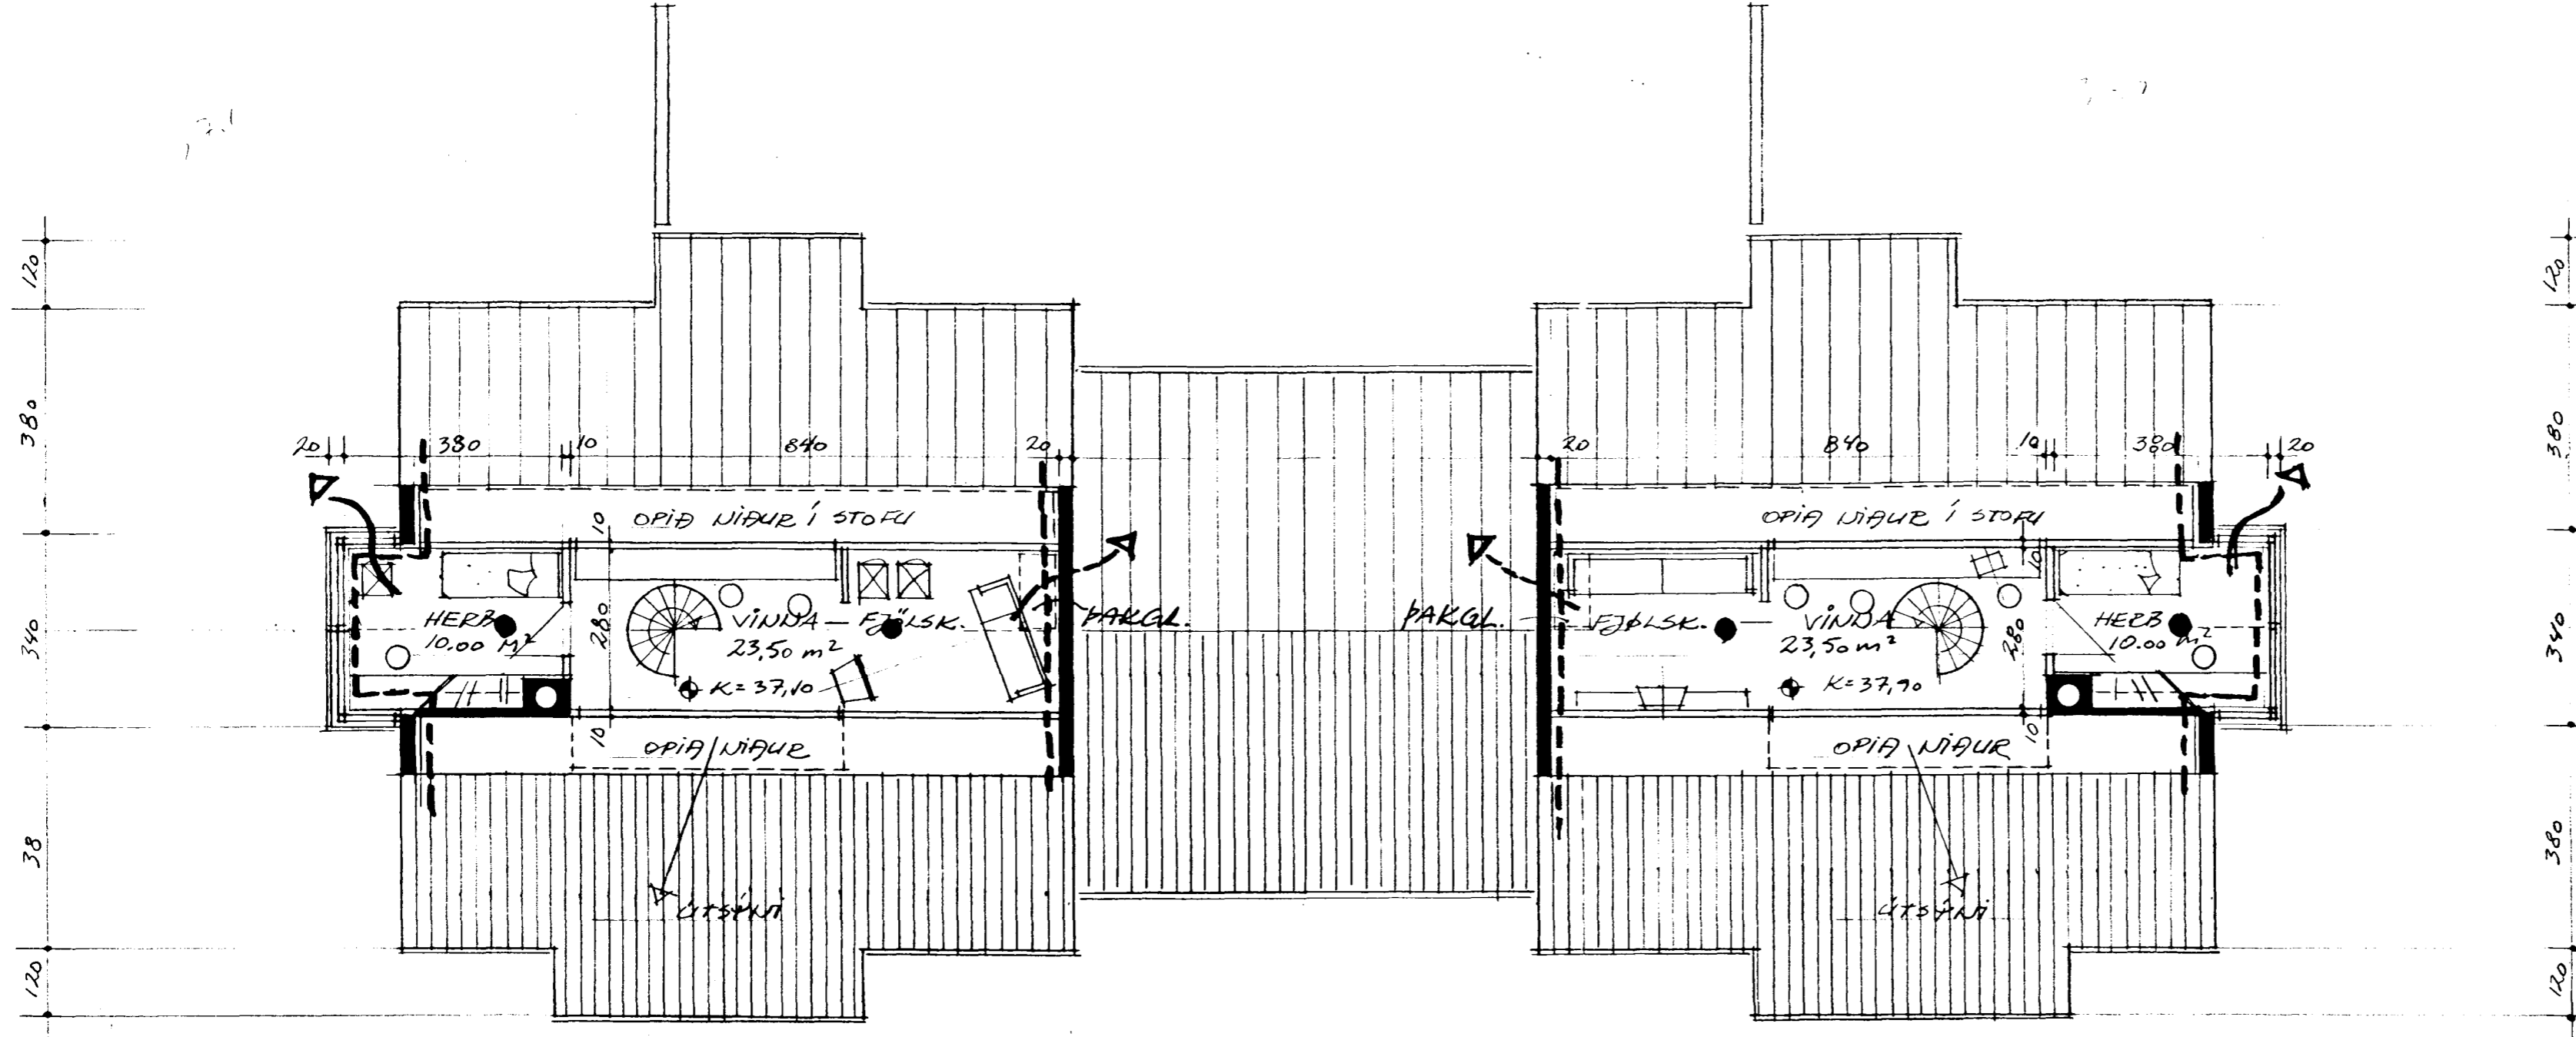

GRUNNMÝND - PALLUR 1:100 / BRUNATEKNIÐLEG HÖFNUN.

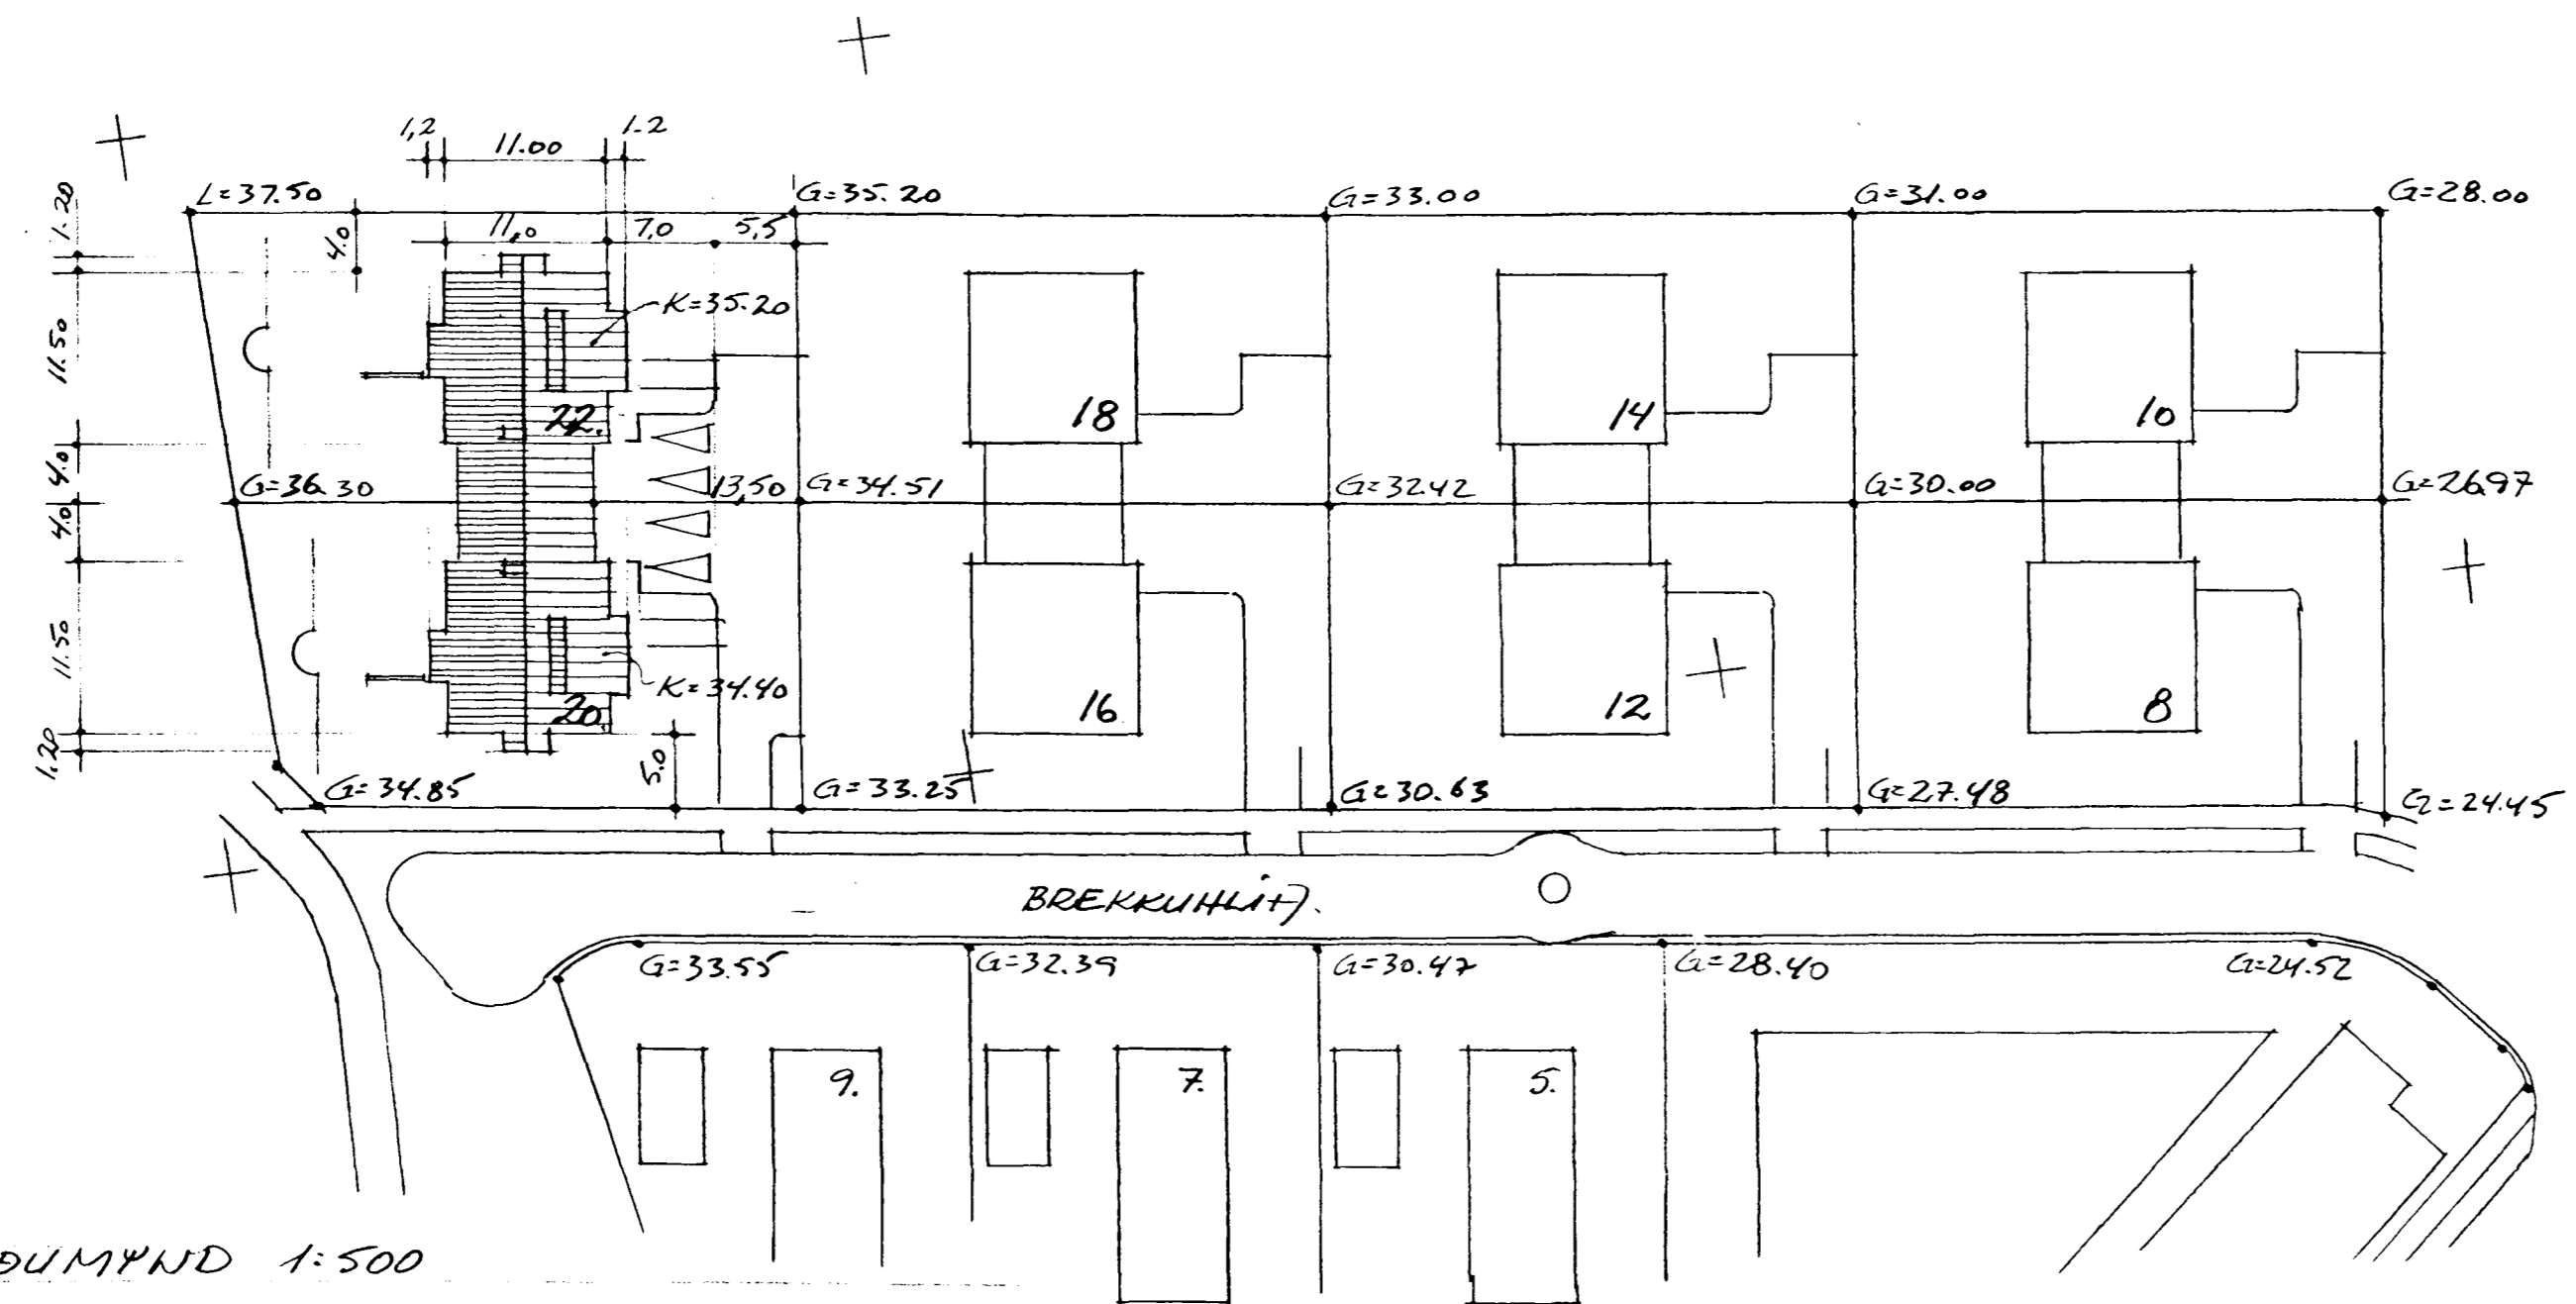

AFSTØÐUMÝND 1:500

BREKKUHLÍF 20-22, HAFNARFIRÐI

GRUNNMÝND PALLUR - AFSTØÐUMÝND
 MELUN. 1:100 / 1:500 APRIL '94

SIGURDÓUR HALLGRÍMSSON AÐSTÆTTI FÁI
 LYNUNGUMUM 11, 210 GARAÐSÍÐE S:657702 7.