



Grunnmynd jarðhæðar 1:50

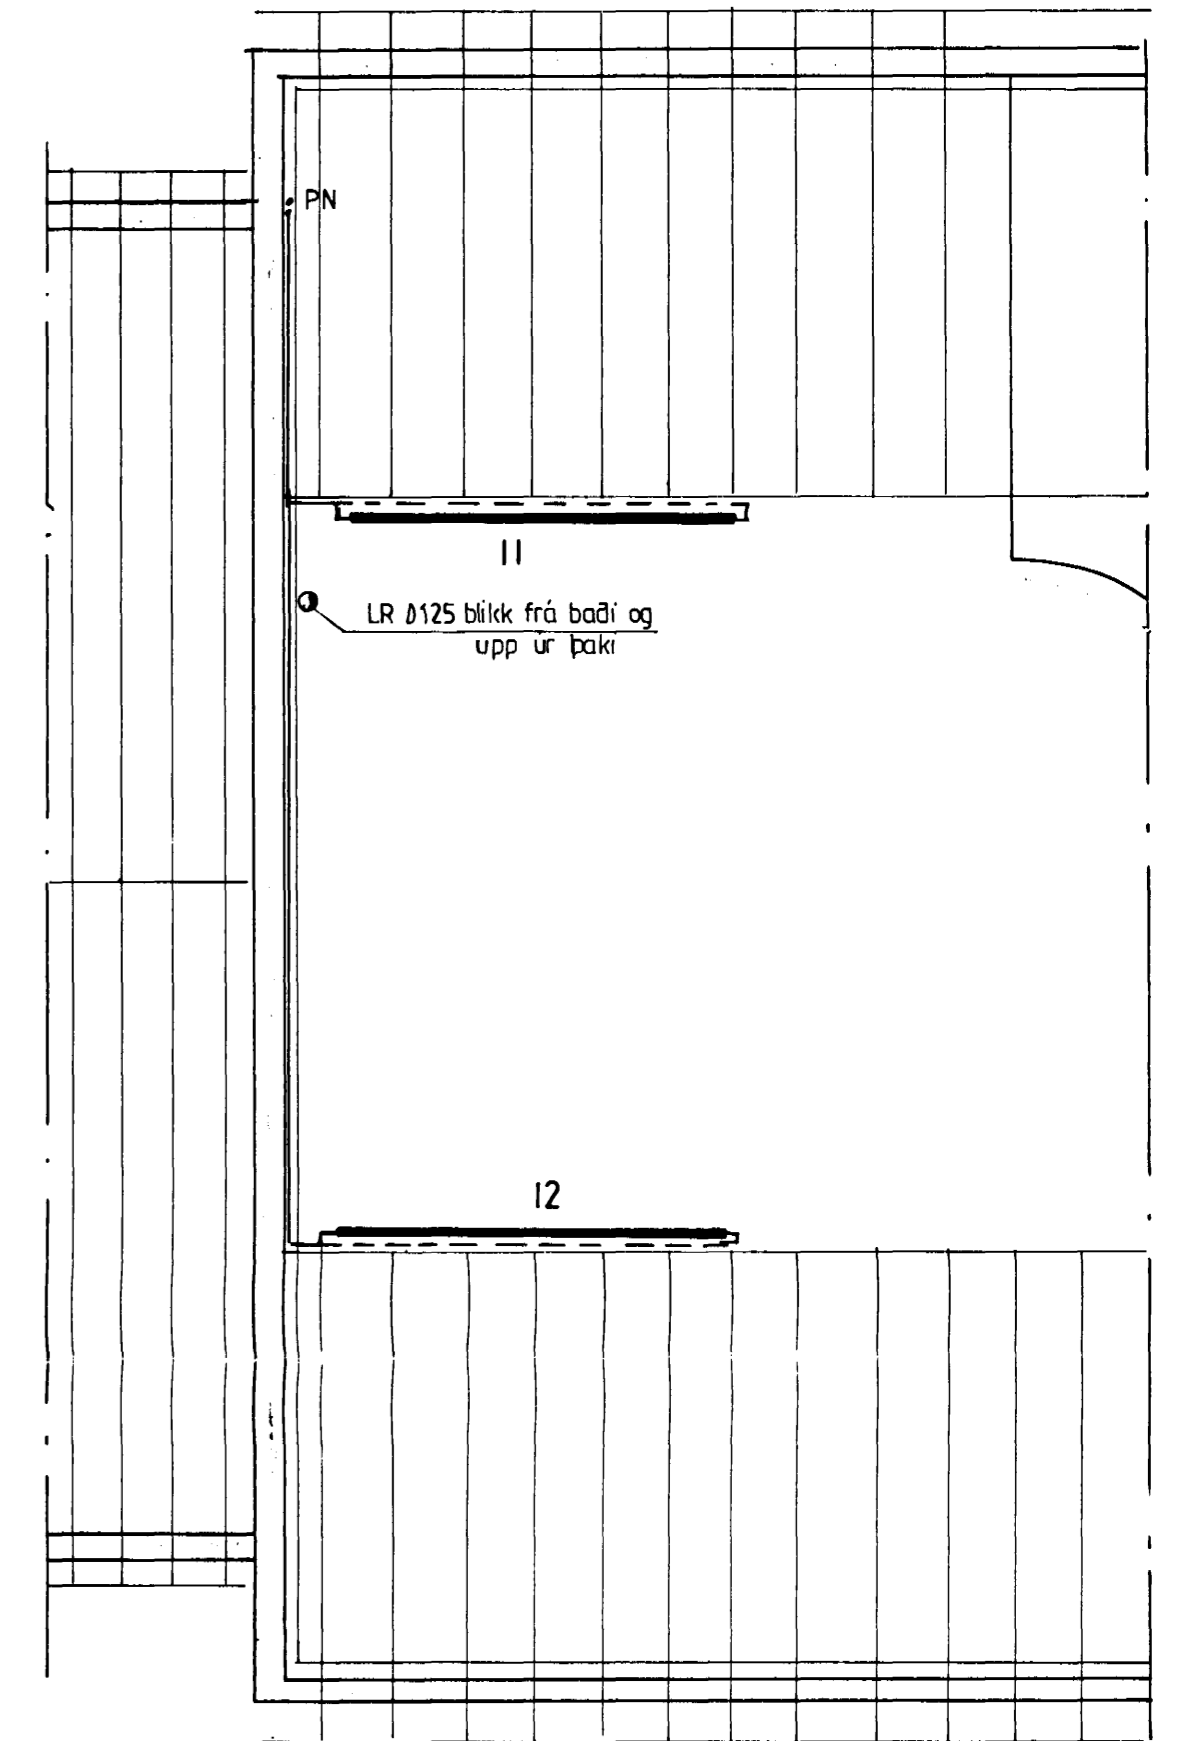

Grunnmynd rishæðar 1:50

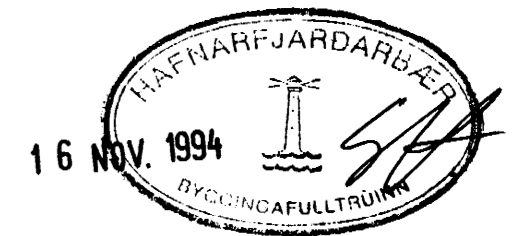

Breytingar			Brekkuhlíð 6		
Nr	Dags	Nafn			
			Bjarni Árnason tækniráðgjafi MTFÍ	H	IT IS
			Smíðjuvegi 11	S 642260	M 1:50
			Grunnmynd ofna og neysluvatnslagna.		
				Nr 17	
				Dags 19.09.94	
				Bjarni Árnason	