


Afstöðumynd 1:500

Skýringar.

Pípur séu 16mm og vir 1,5q.
 Hæð rofa séu 110 cm frá gólfi,
 hæð tengla séu 20 cm frá gólfi.
 Málstraumur rofa og tengla skal vera 10.Amp.
 Allar lagnir skulu vera samkvæmt reglugerð
 Rafmagnseftirlit ríkisins um raforkuvirki.

L = Loftent, S = Sími, H = Háatalari.

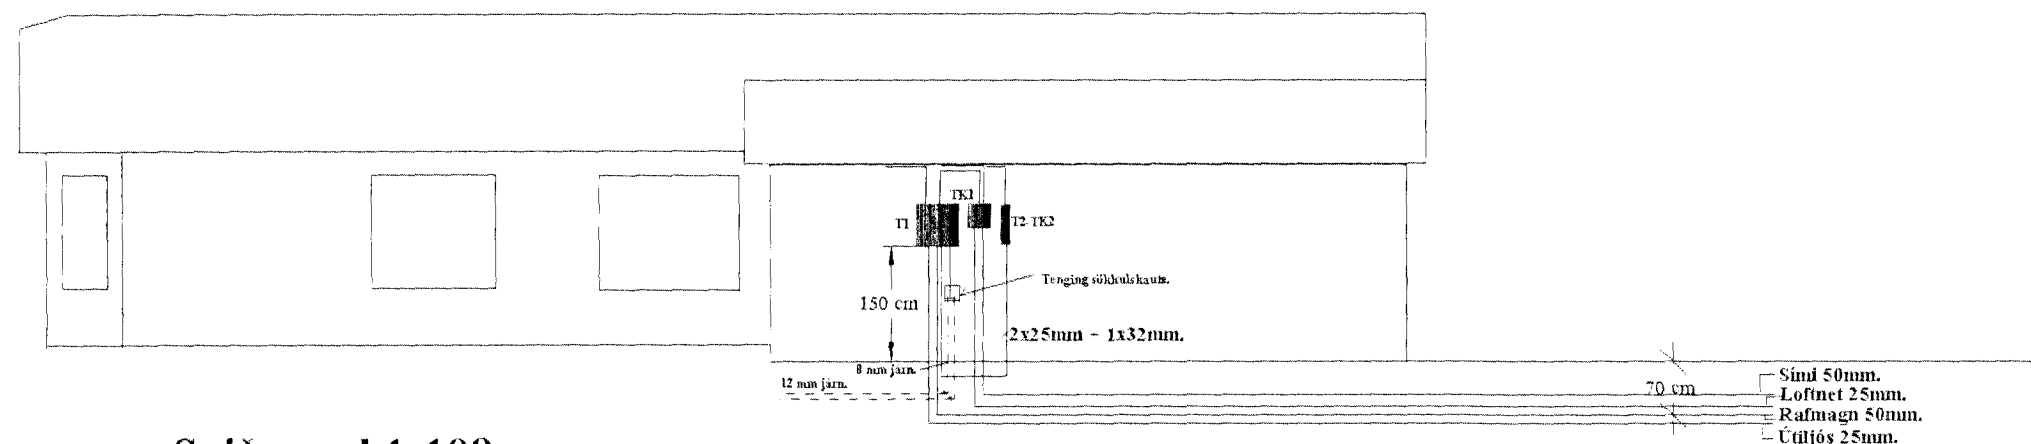

Sniðmynd 1:100

T1= Aóaltalla
 TK1= Sími Loftnet.
 T2= Greinatalla. íbúð.
 TK2= Sími Loftnet íbúð.

Raf-Bræður ehf. Svanur H. Þórhallsson. Löggiltur Rafvirkjameistari. Laufrimi 21. 112. Rvk. S. 5675880. Fax.5675880. GSM: 8965086.	Verkefni: Brekkuhlíð 7. Hafnartírói. Teikning: Sniðmynd / Afstöðumynd. Teiknað: Svanur. Kvarði: 1:100 / 1:500 Dags: Feb.99 Teikning nr: 3 / 4
--	--