






GRUNNMYND, 1:50

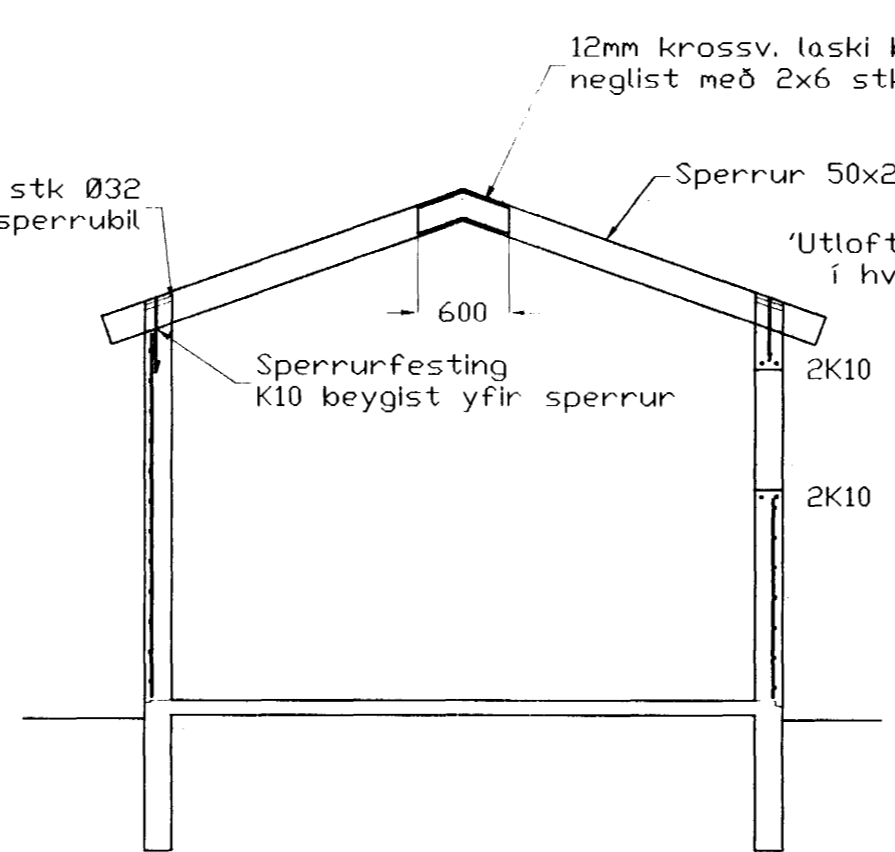


SNID A-A 1:50

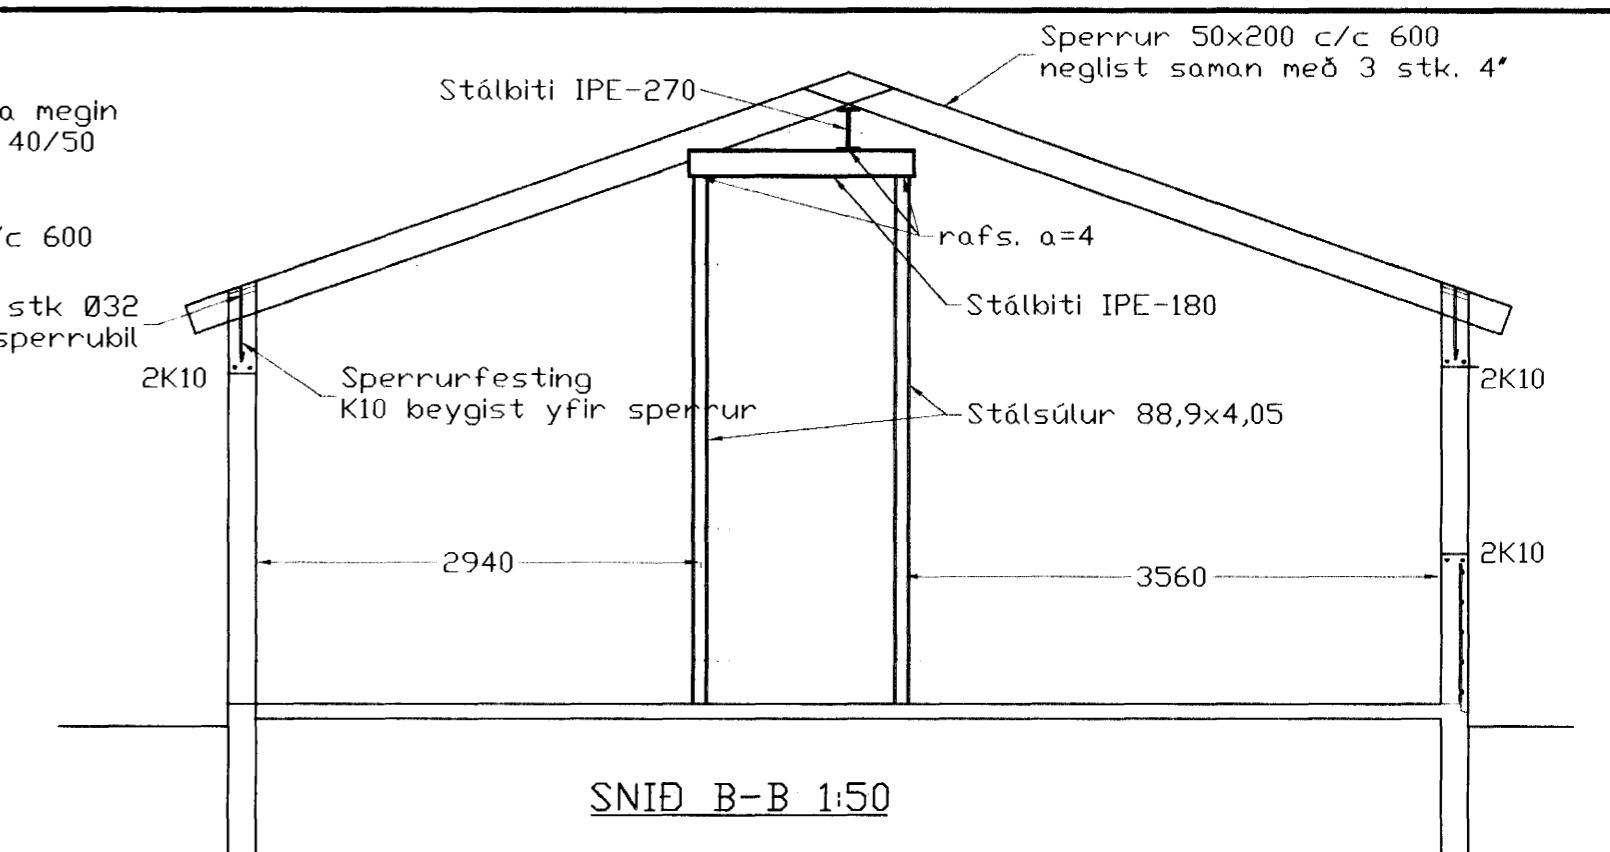


SNID B-B 1:50

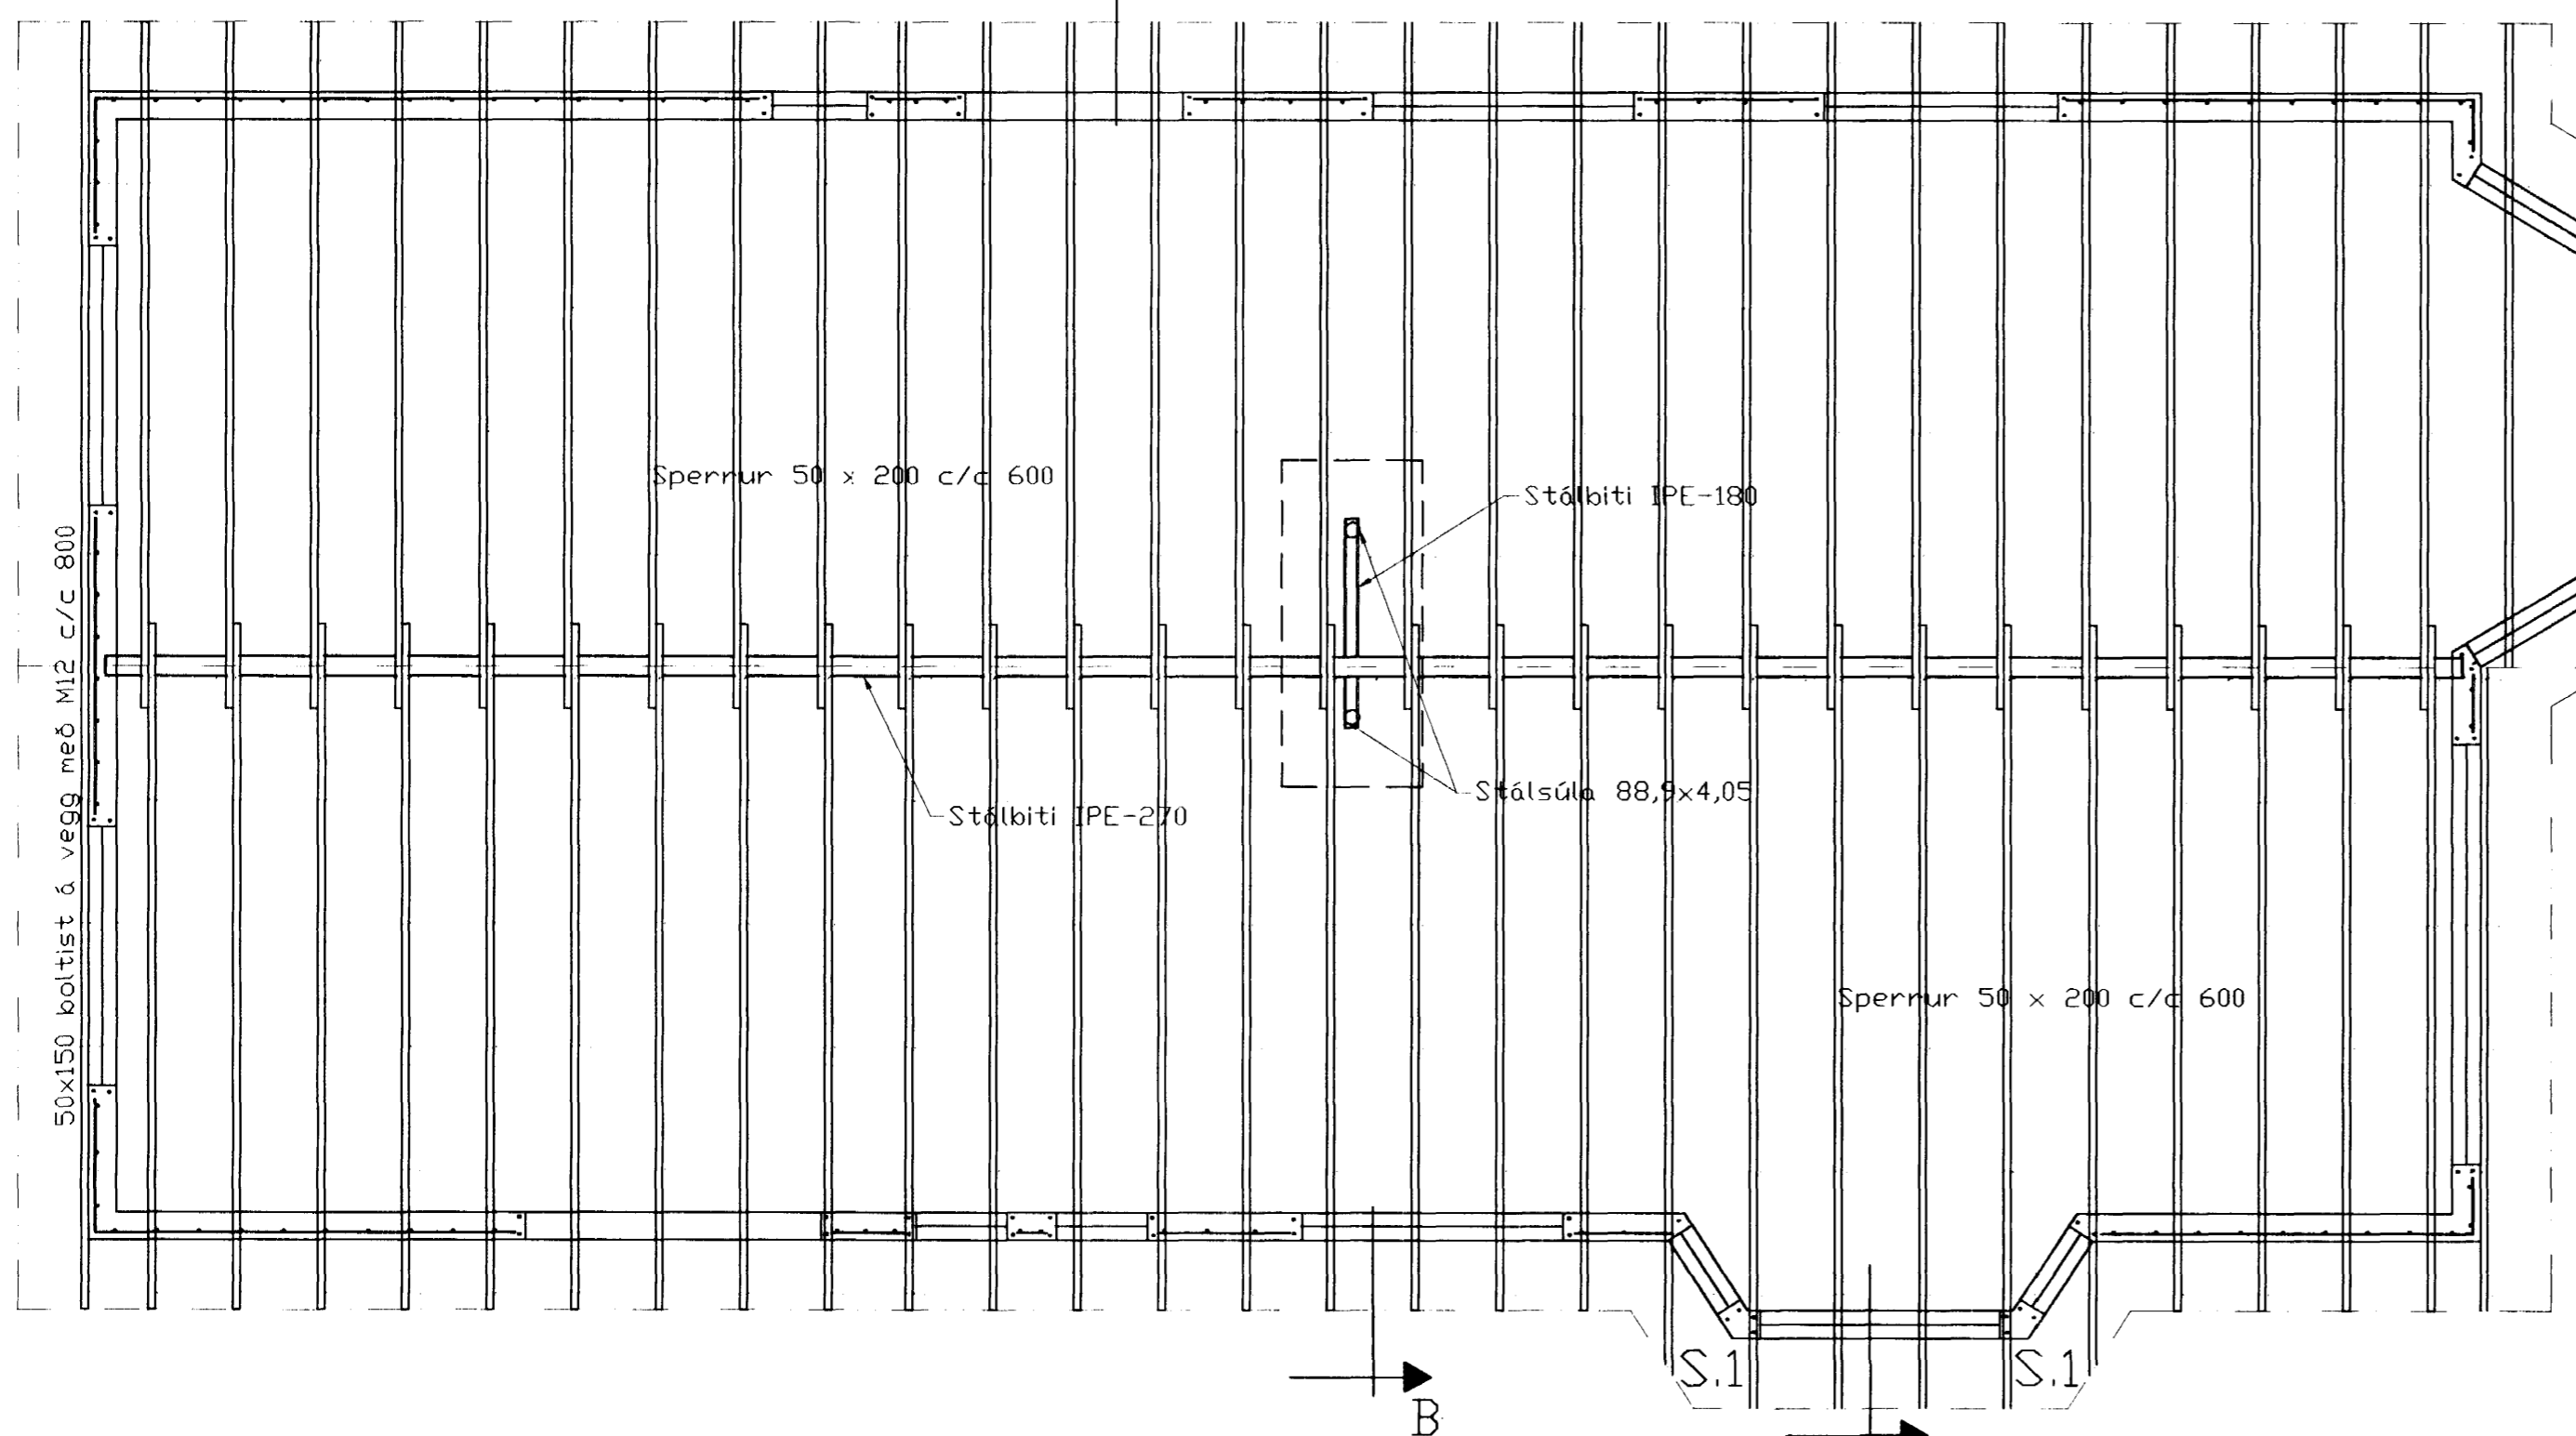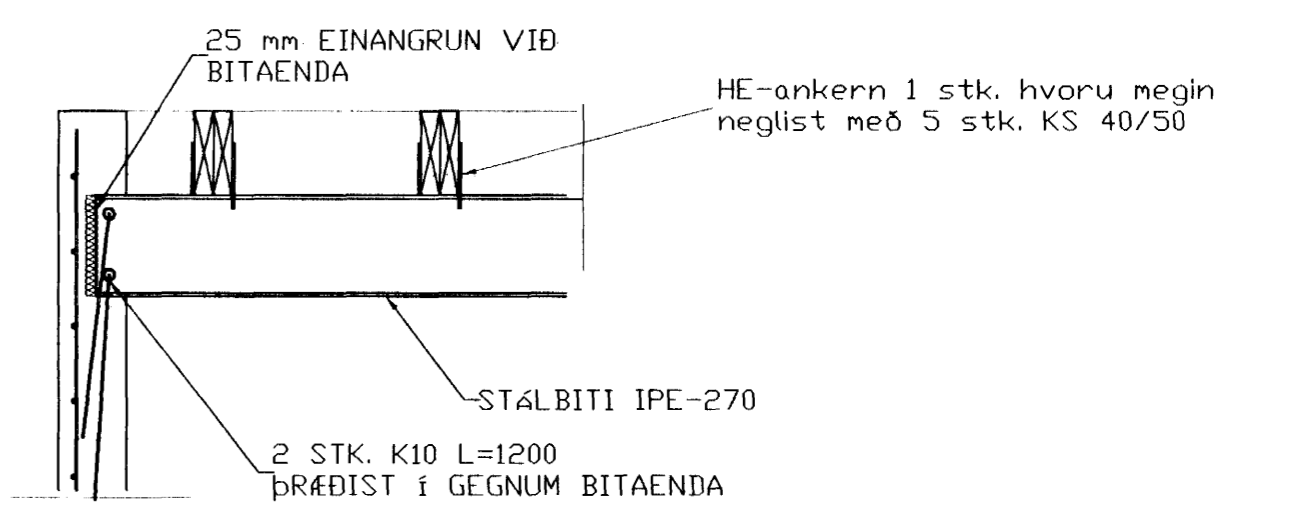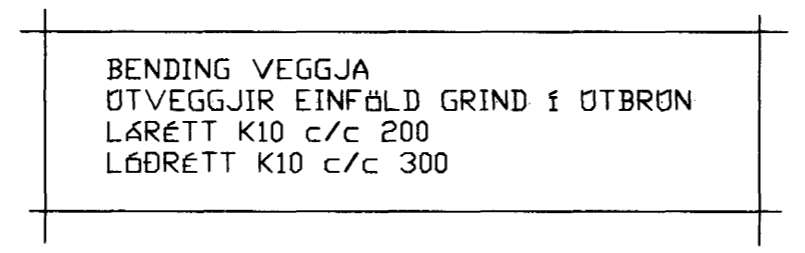

STÁLBITI / ÚTVEGGUR 1:20

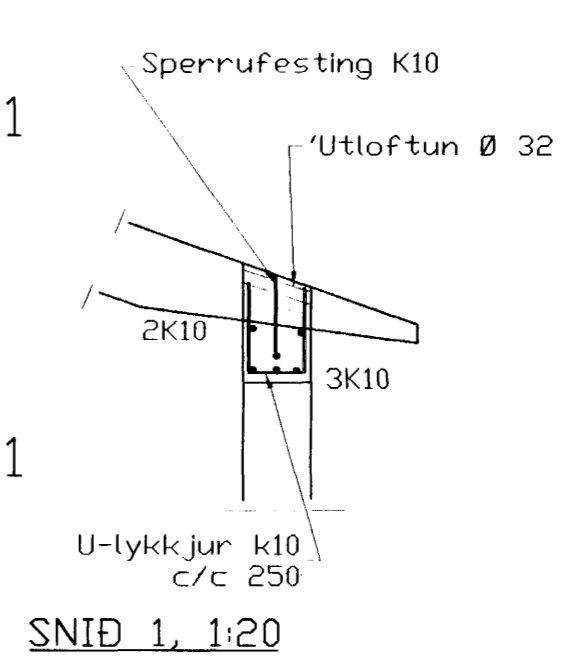

SNID 1, 1:20

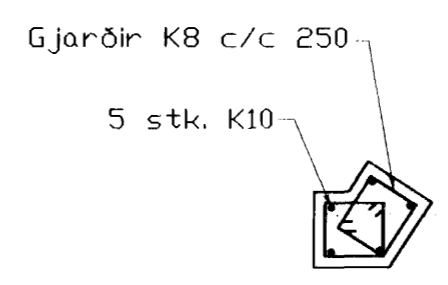

Súla S.1, 1:20


SKÝRINGAR

ALMENNAR SKÝRINGAR SJÁ BL. 1-01
 STEYPA S-250, SEMENTINNIHALD = 300kg/M
 STEYPUHULA Í ÚTVEGGJUM = 30mm
 STEYPUHULA Í PLÁTU = 20mm
 BENDISTÁL Ks410

BR.	DAGS.	EBLI BREITINGA	SIGN.

Brekkuhlíð 7
 Hafnarfirði

Veggir, þak

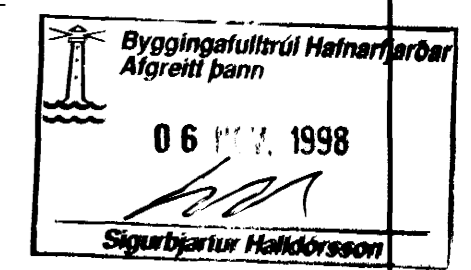

DAGS. nóv. 98
VERK NR. 9832
TEIKN. NR. 1-03
HANNAÐ SVEINBJARN HINRIKSSON
TEIKNAD SVEINBJARN HINRIKSSON
YFIRFARIÐ

TÆKNIÞJÓNUSTA
 SIGURÐAR ÞORLEIFSSONAR ehf