


SNEIÐING. 1:50

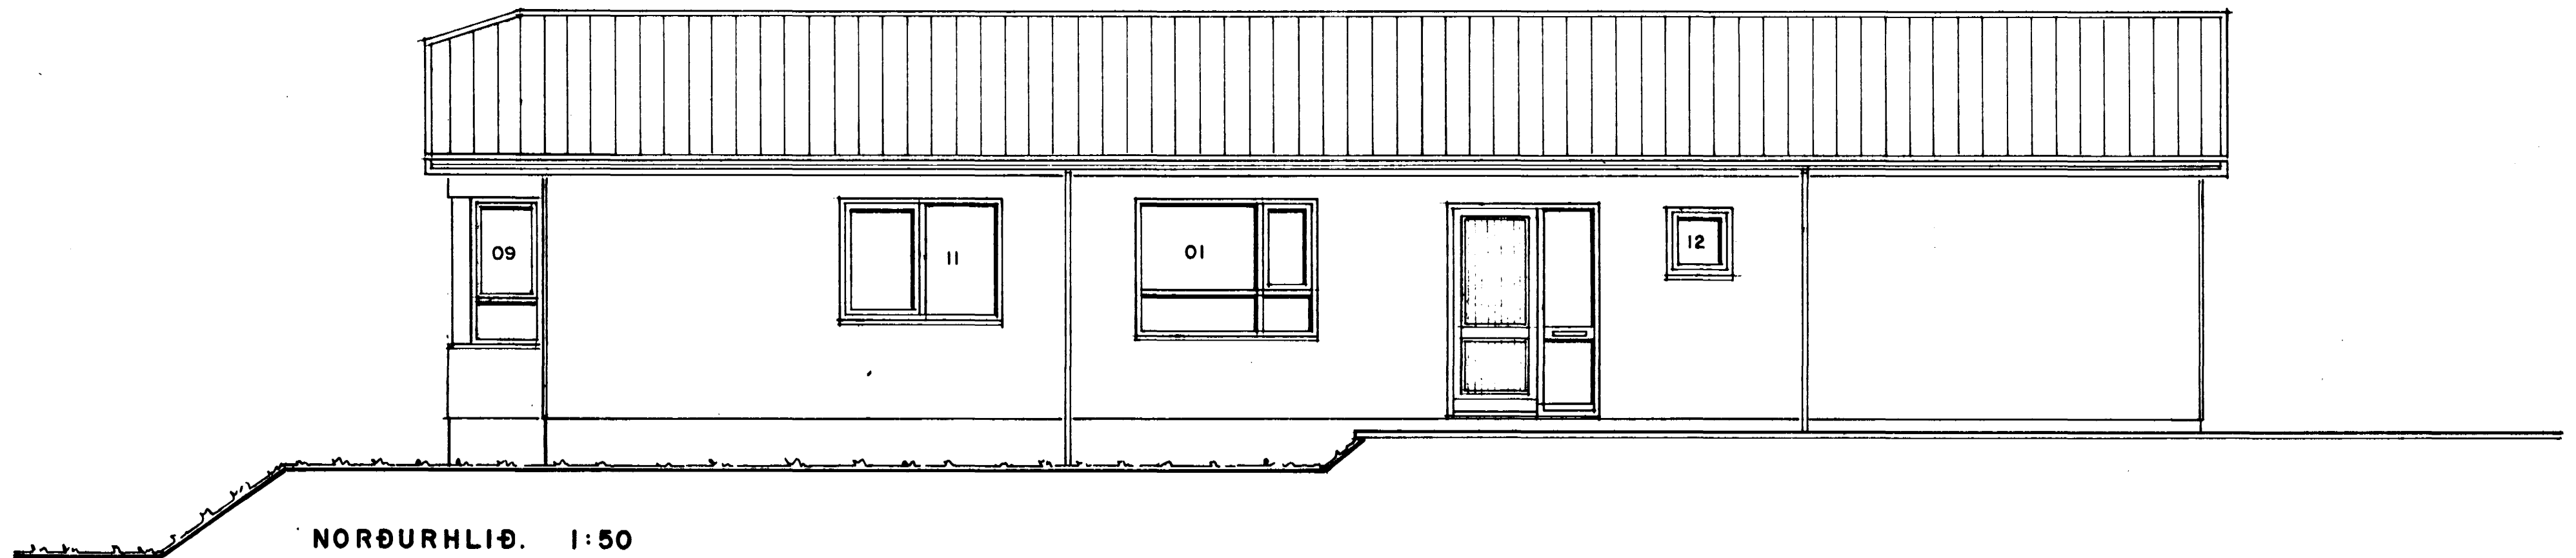

NORÐURHLIÐ. 1:50



HLIÐARMYND AF BÍLGEYMSLU. 1:50

Byggingafultrúi Hafnarfjarðar
 Afgreitt þann
 07 SEPT. 1998
Sigurbjartur Halldórsson
 Sigurbjartur Halldórsson

BREKKUHLIÐ. 7 HAFNARFIRÐI.

VERK. NR. 193
 TEIKN. NR. 202

DAGS. 3.-8.-1998 MÁL. 1:50
 BREYTT.

JON GUÐMUNDSSON ARKITEKT *Jon Guðmundsson*
 VINNUSTOFA.: SKÚLAGÖTU 63 REYKJAVÍK. Sími. 552-5055