



AUSTURHLIÐ. 1:50

1.5 cm. INNFELLING.

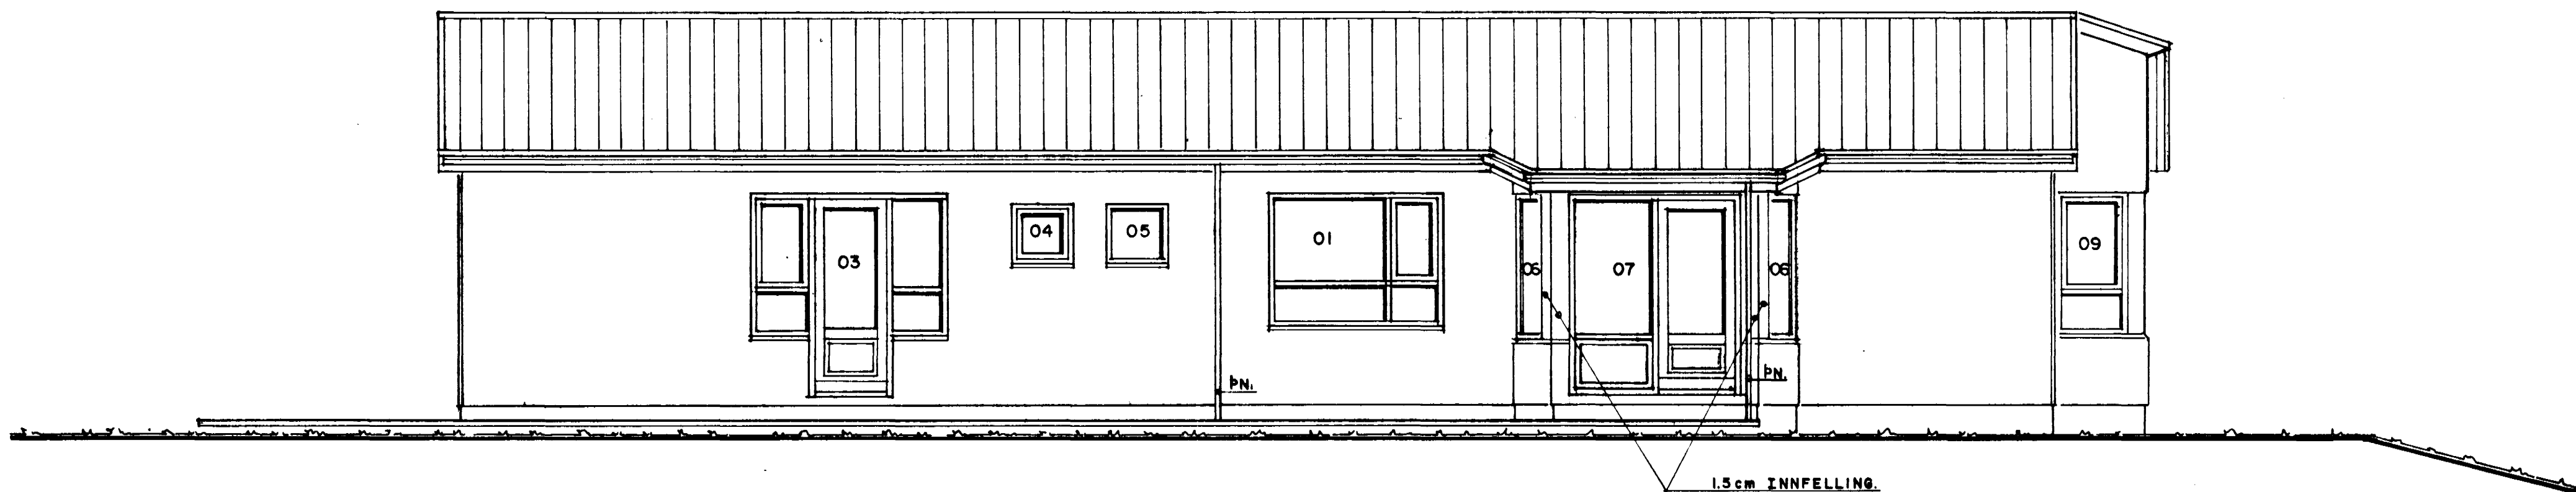

SUÐURHLIÐ. 1:50

1.5 cm INNFELLING.

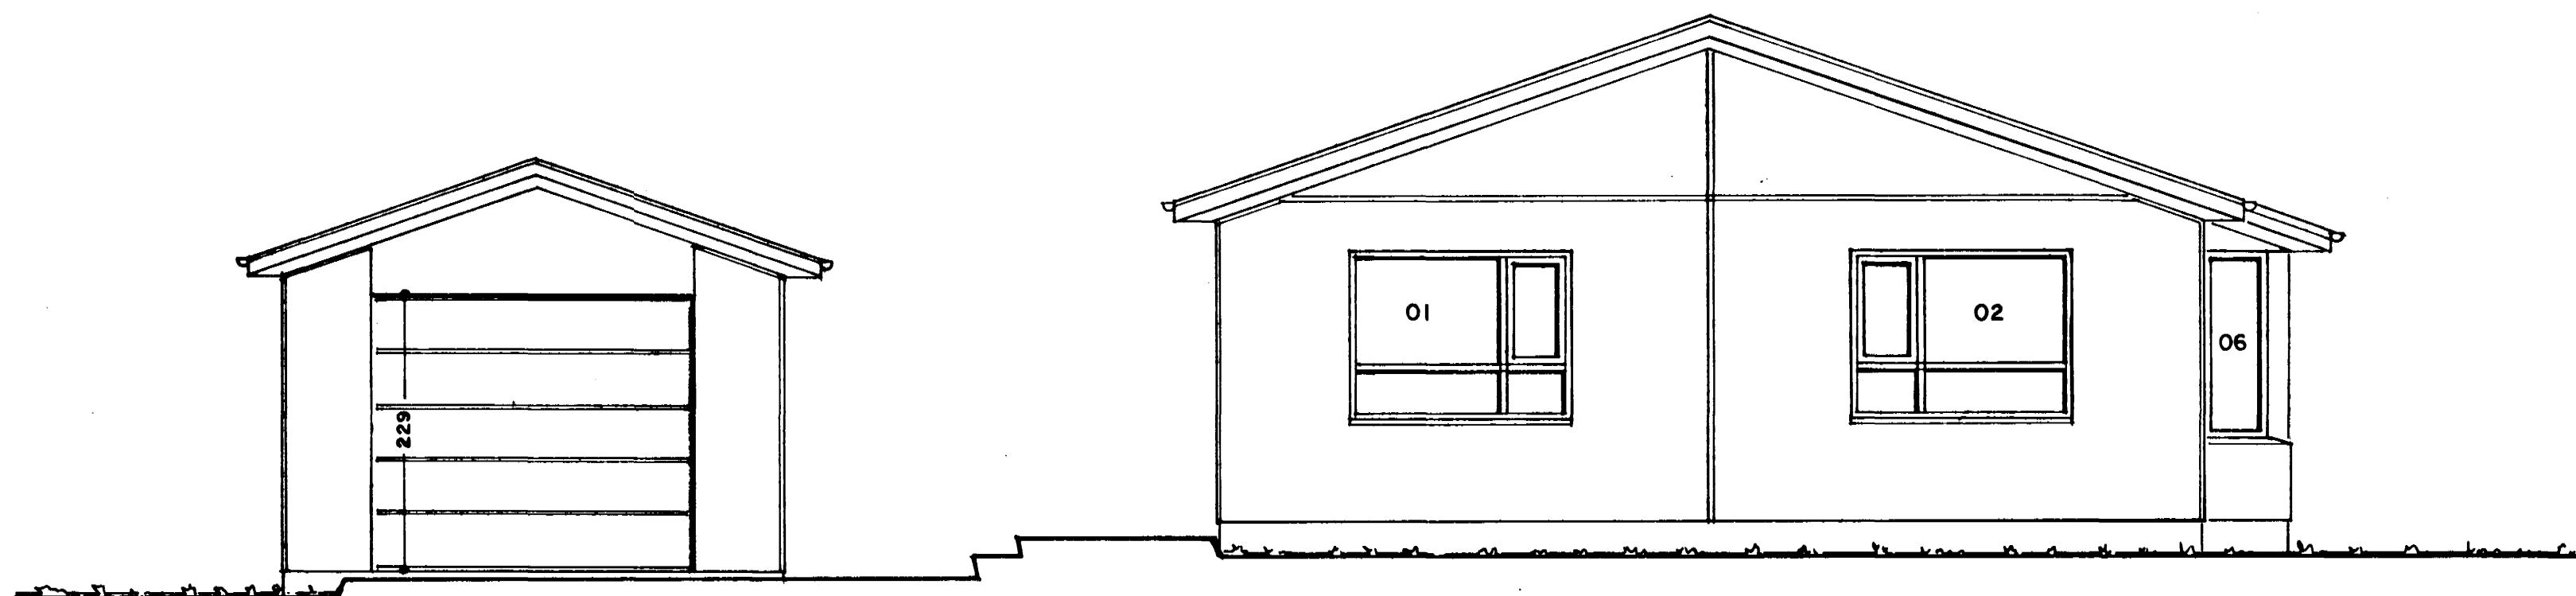

VESTURHLIÐ. 1:50

Byggingakvæði Hafnarfjarðar  
Algreitt þann  
07 SEPT. 1998  
Sigurbjartur Halldórsson

BREKKUHLIÐ 7 HAFNARFIRÐI. ÚTLIT.

VERK NR. 193  
TEIKN NR. 203

DAGS. 3.-8.-1998 MÁL. 1:50  
BREYTT.

JON GUÐMUNDSSON ARKITEKT *Jon Guðmundsson*  
VINNUSTOFA.: SKÚLAGÖTU 63 REYKJAVÍK. Sími. 552-5055