



ÞAKKANTAR Á HLIÐUM. 1:5

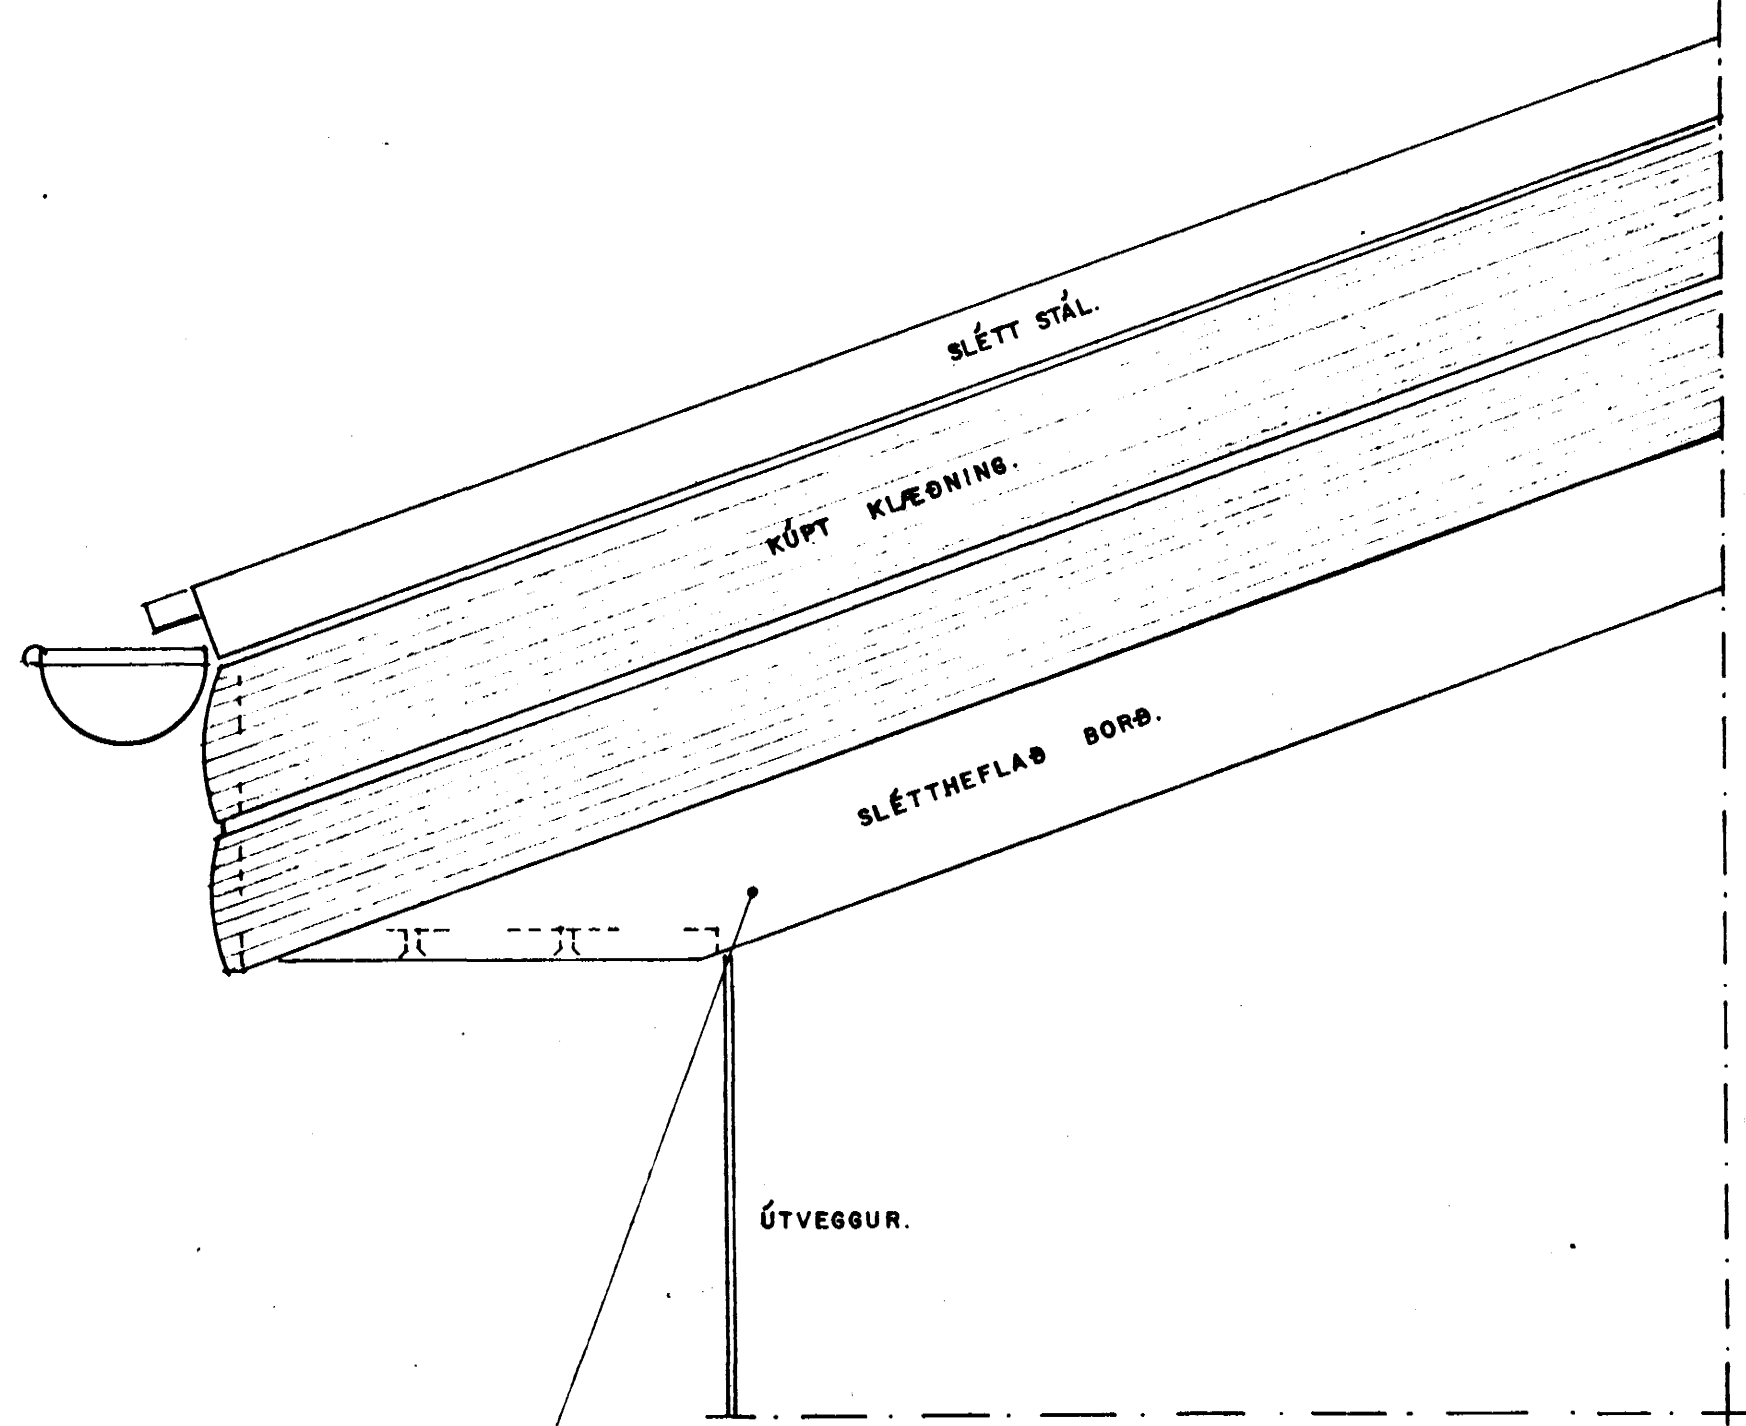

HLIÐARMYND AF GAFLVEGG. 1:5

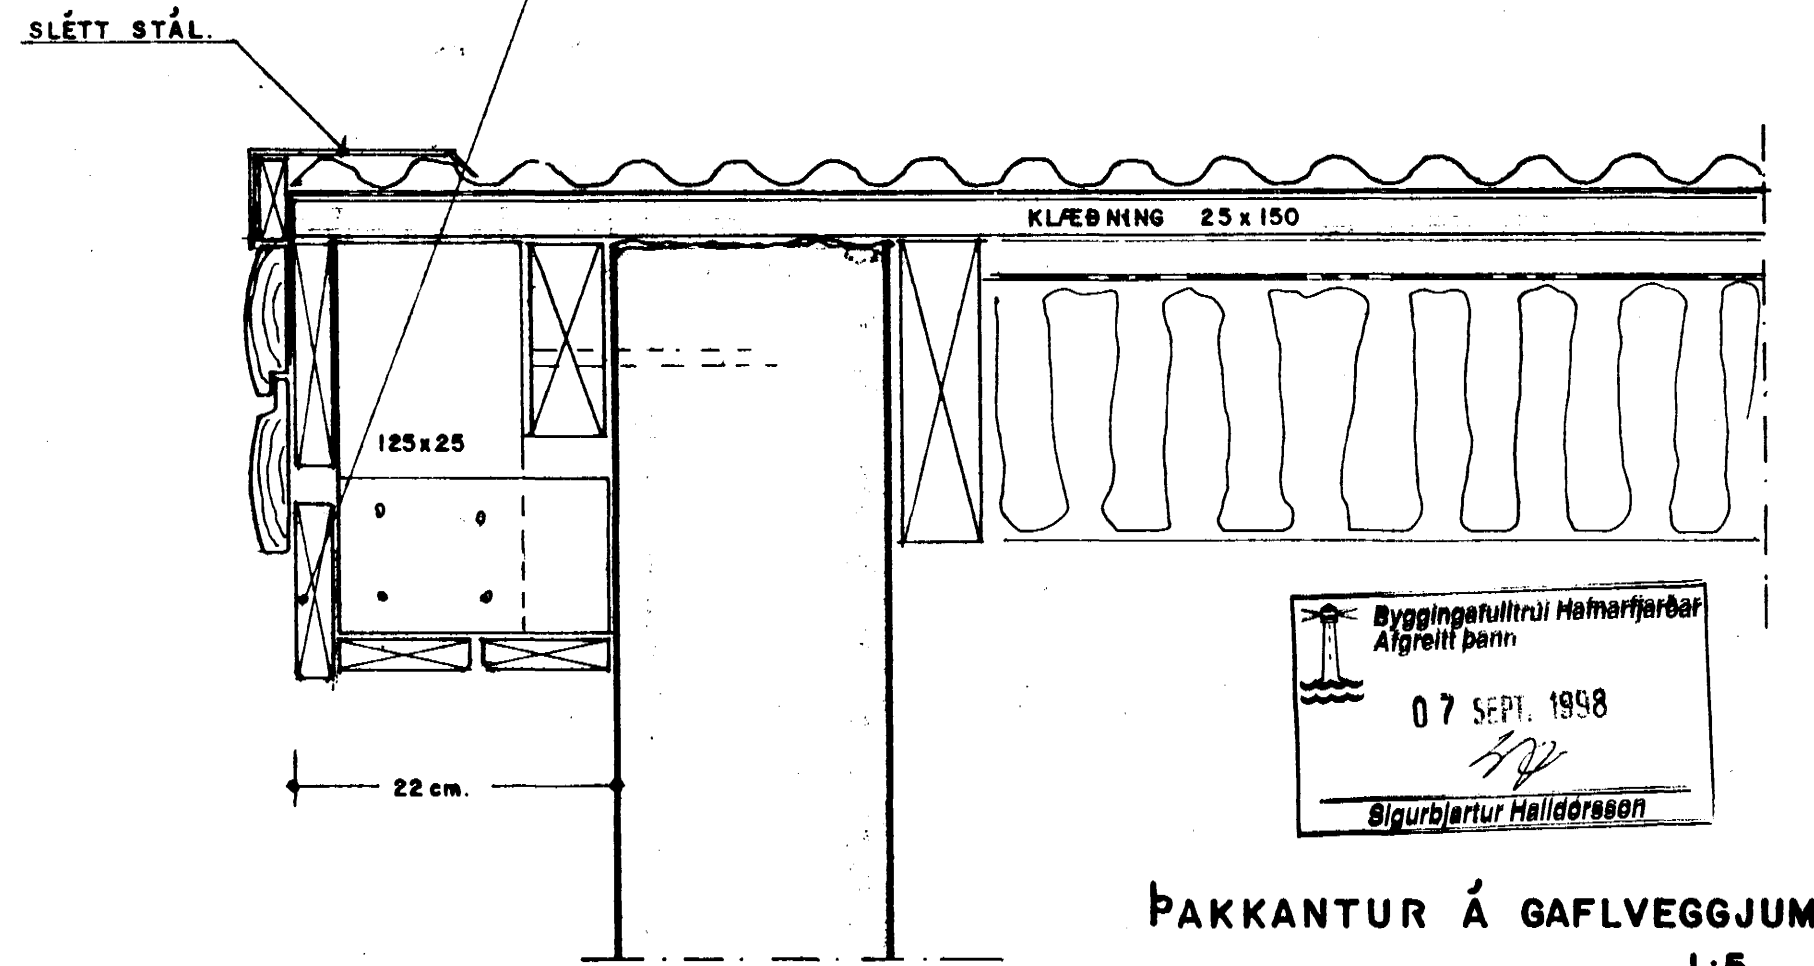

Byggingarulltrúi Hafnarfirði
 Afgreitt þann
 07 SEPT. 1998
 Sigurbjartur Halldórsson

ÞAKKANTUR Á GAFLVEGGJUM. 1:5