

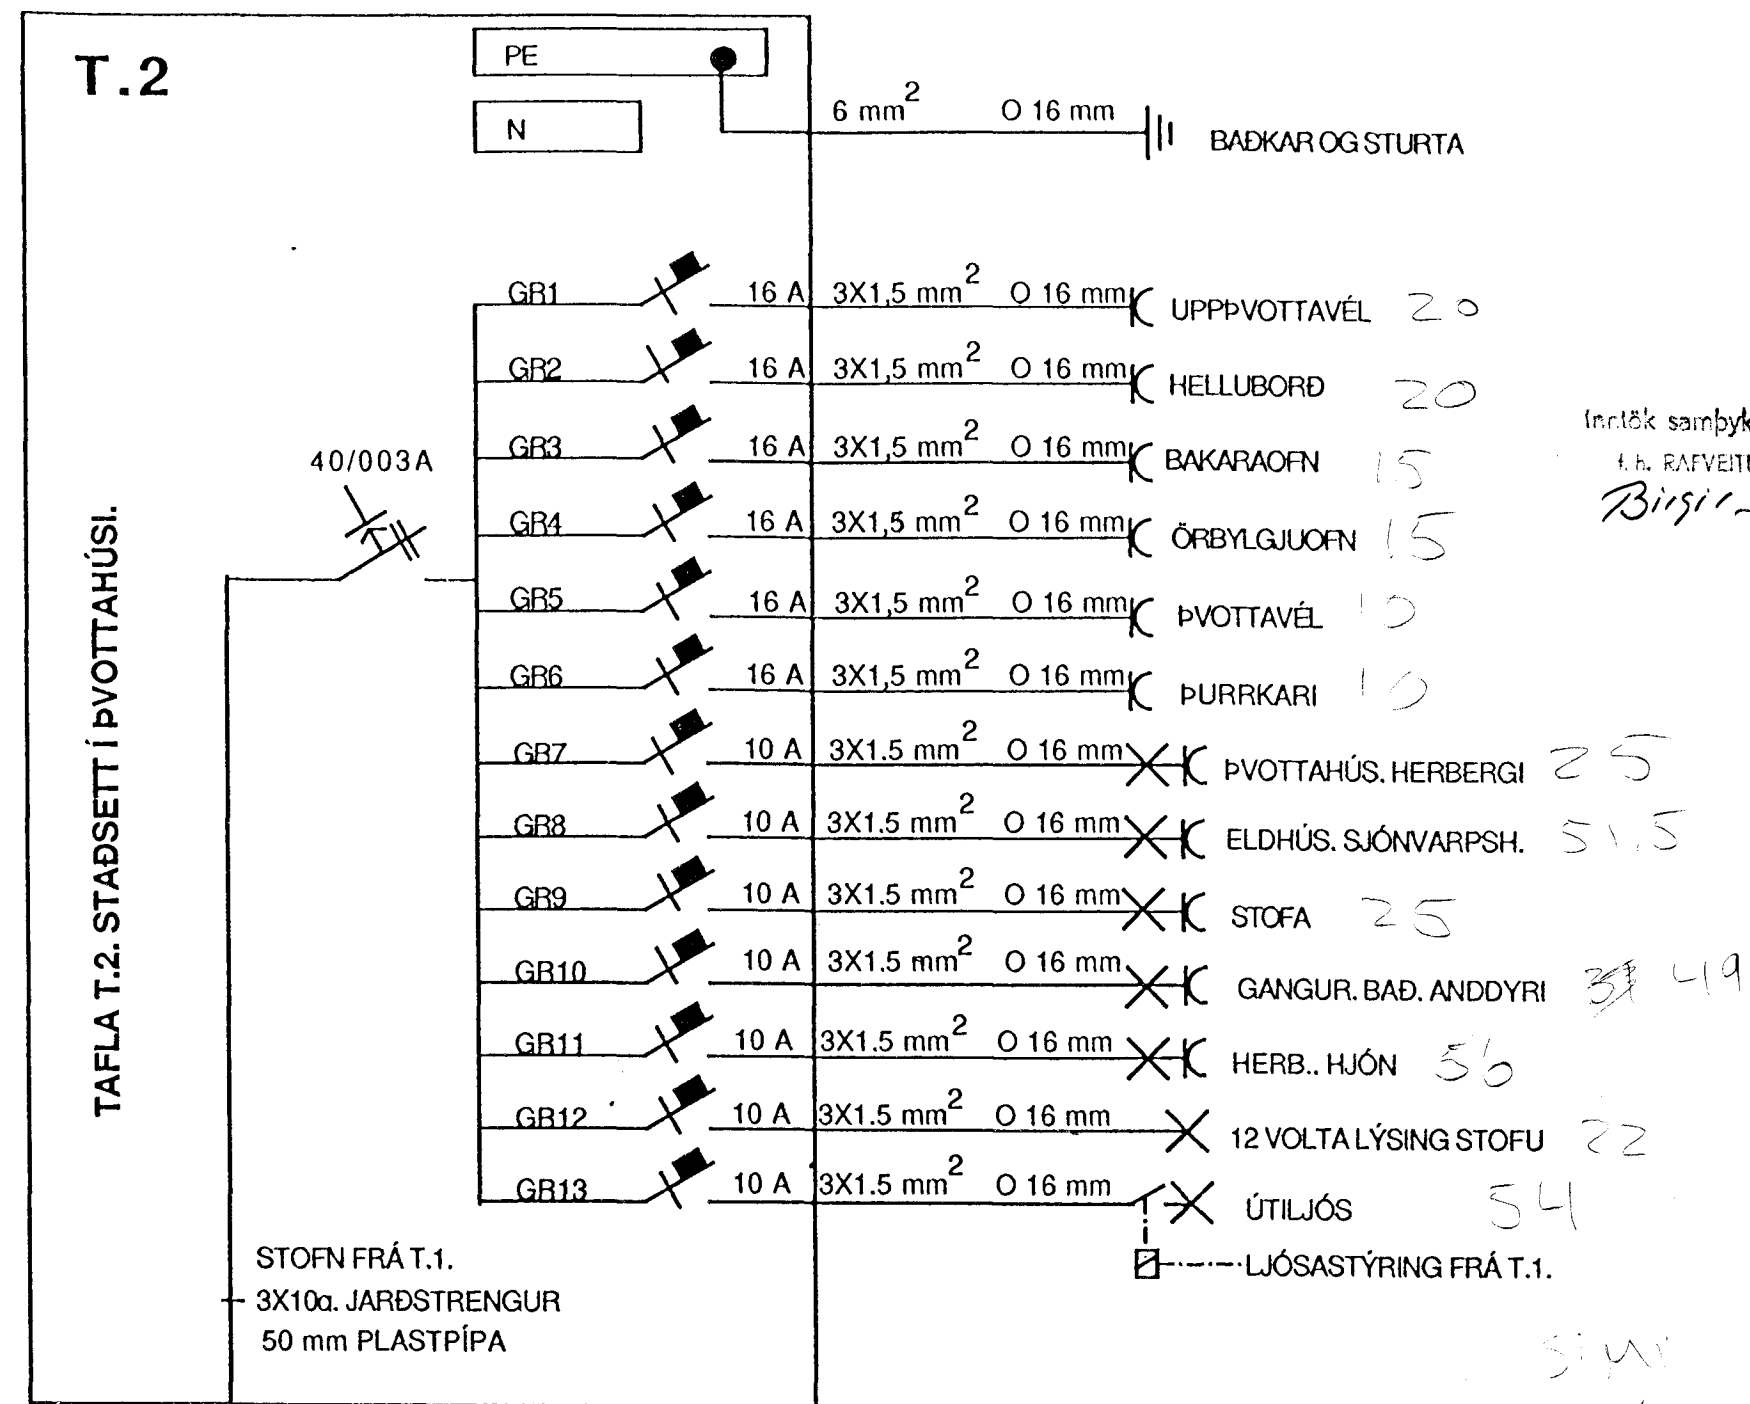





TAFLA T.1. STAÐSETT Í BÍLSKÚR

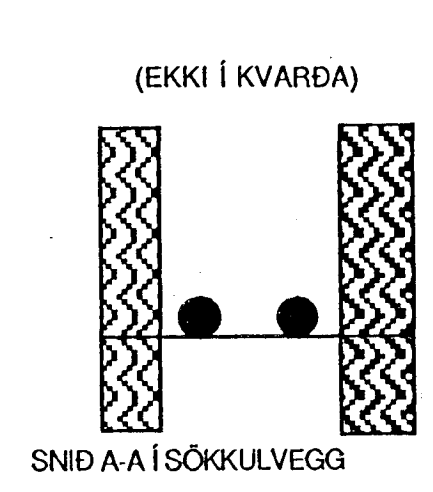

Innlök samþykkt 18/11 1999.
f. b. RAÐVEITU HAFNARFJARÐAR
Björgi Dasbjörg.

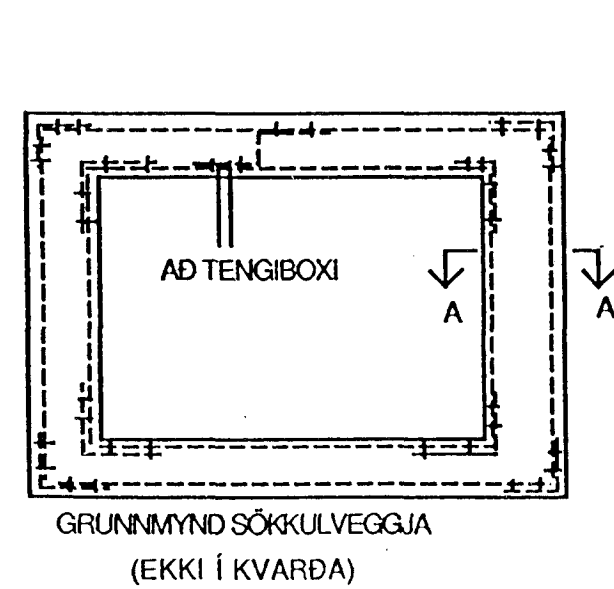

Sýnd eru 2 neðstu steypu-
styrktarjárn í steypumóti
ofan á neðstu mótavírnum.

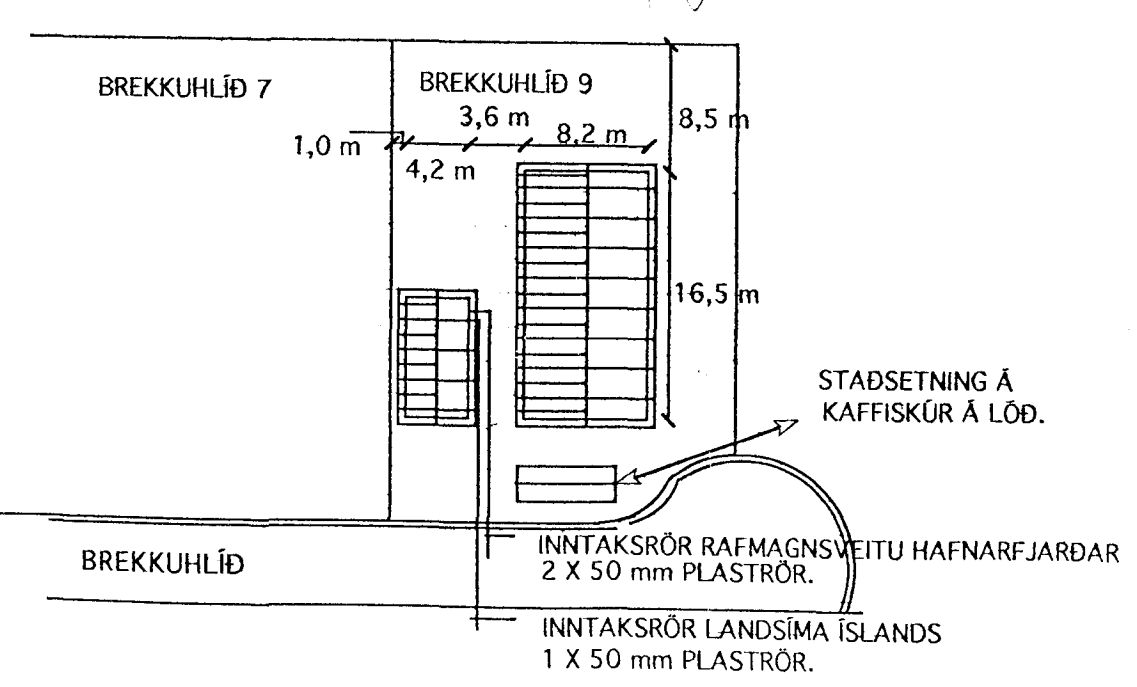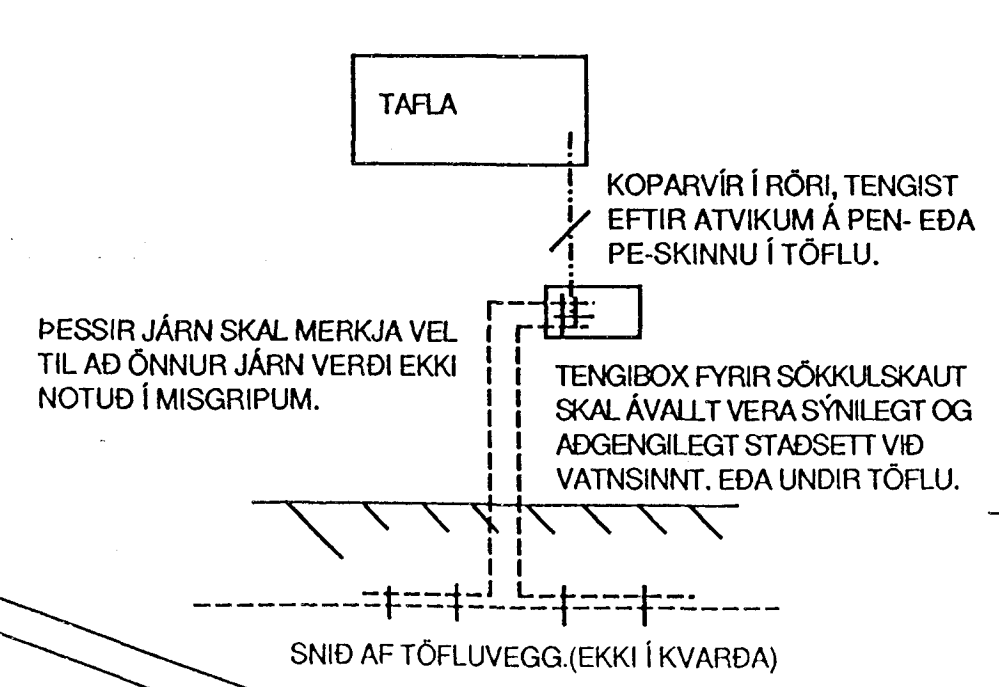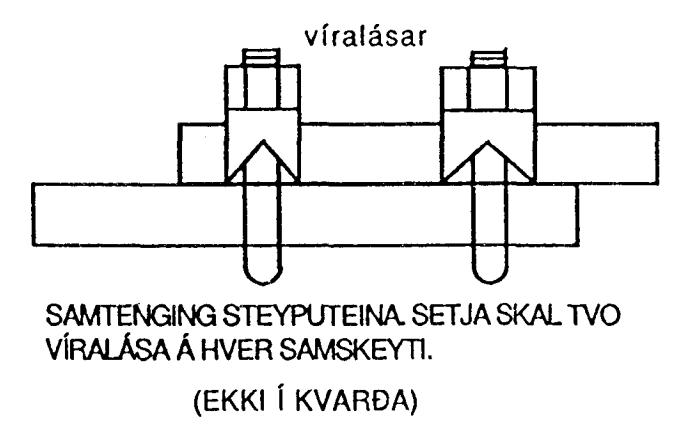

INNTAKSRÖR NÁI ÚT FYRIR LÖÐARMÖRK OG SÉU 70 cm UNDIR ENDANLEGRI HÆÐ JARÐVEGS.

AFSTÖÐUMYND MÆLIKVARÐI 1:500

BREKKUHLÍÐ 9 HAFNARFIRÐI.

23 MAI 1998
HANNAD
TEIKNAD
YFIRFARIÐ
SAMÞYKKT

EINLÍNUMYNDIR
ÞVERSKURÐUR TÓFLUR
SÝNIMYND SÖKKULSKAUT
AFSTÖÐUMYND

3452

