


# BREKKUHLÍÐ 9


SKÝRINGAR

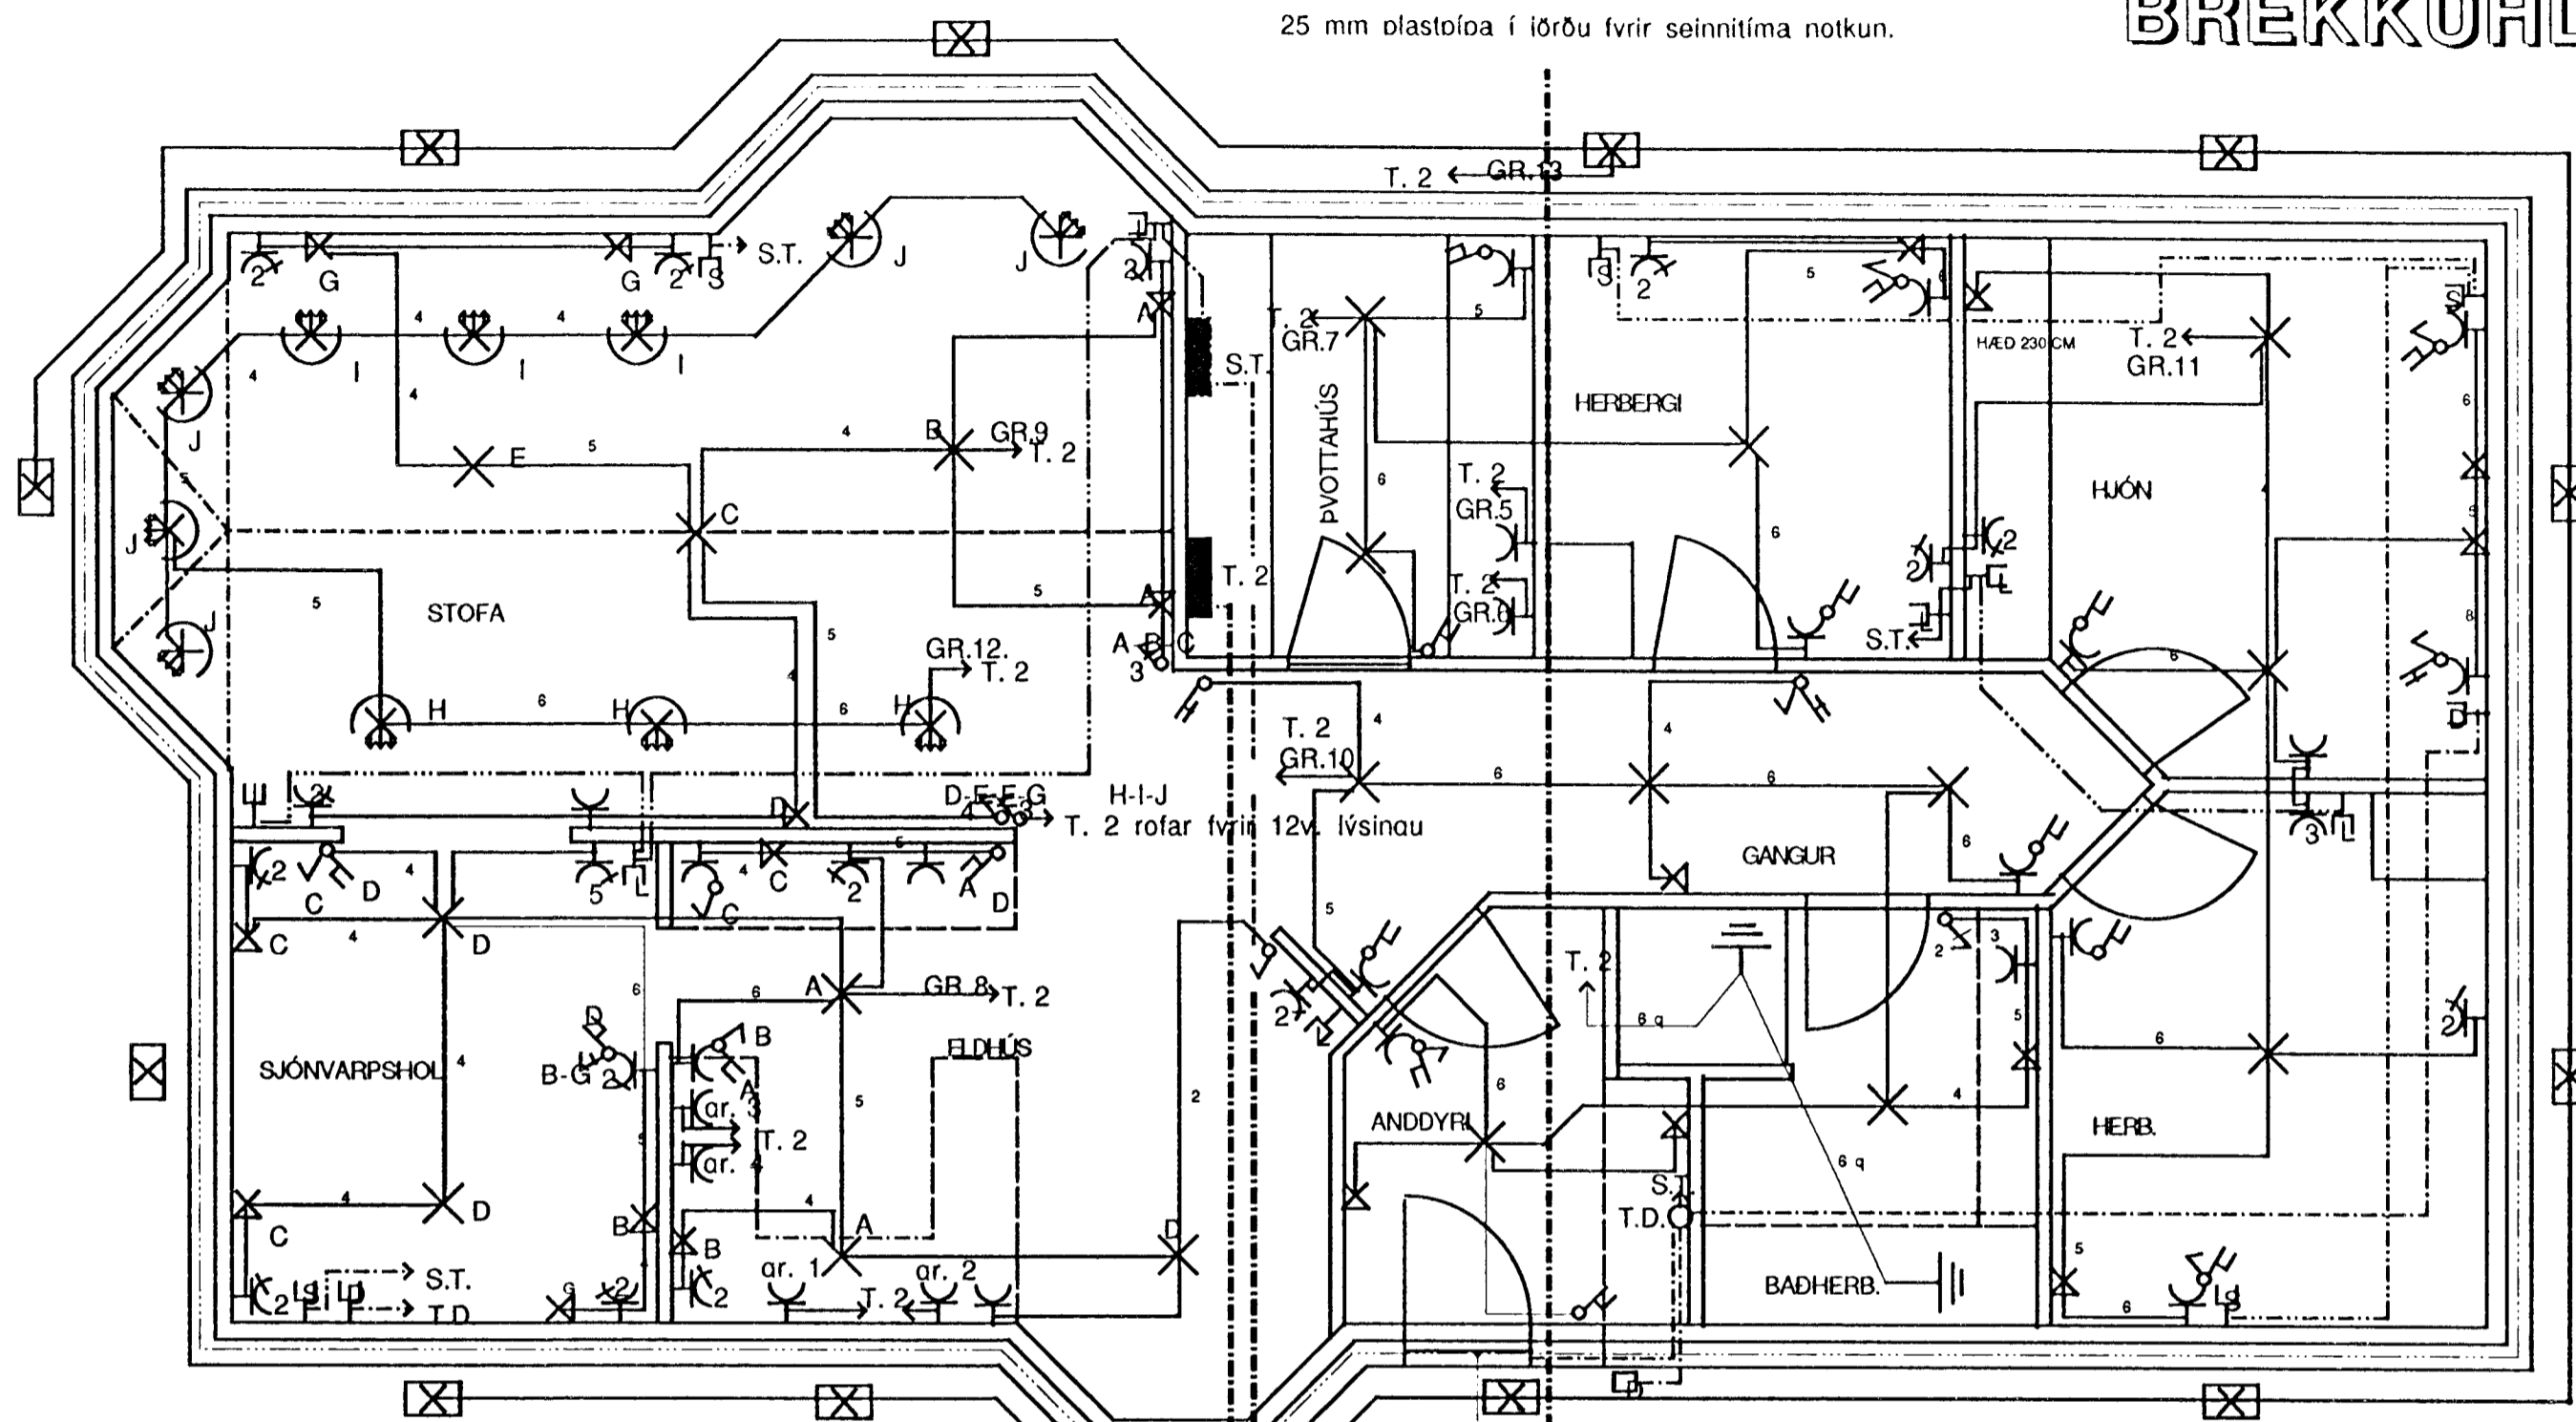

- HÆÐ ROFA SÉ 110 CM FRÁ FULLFRÁGENGNU GÓLFI
- HÆÐ TENGLA SÉ 20 CM FRÁ FULLFRÁGENGNU GÓLFI
- HÆÐ VEGGLJÓSA Í ELDHÚSI SÉ CM FRÁ FULLFRÁGENGNU GÓLFI
- HÆÐ VEGGLJÓSA Í STOFU SÉ 190 CM FRÁ FULLFRÁGENGNU GÓLFI
- HÆÐ TENGIDÓSA Í HOLI OG HJÓNAHERBERGI SÉ 230 CM FRÁ FULLFRÁGENGNU GÓLFI
- HÆÐ Á TÓFLUM Í ÞVOTTAHÚSI SÉ 150 CM FRÁ FULLFRÁGENGNU GÓLFI UNDIR TÓFLUR
- HÆÐ Á TÓFLU Í BÍLSKÚR SÉ 150 CM FRÁ FULLFRÁGENGNU GÓLFI UNDIR TÓFLU
- NEDSTU JÁRN Í SÖKKLI SÉU BUNDIN SAMAN OG TEKIN UPP Í TÓFLU 1 Í BÍLSKÚR OG UPP Í TÓFLU 2 Í ÞVOTTAHÚSI MERKJA SKAL ENDA VEL Í TÓFLU
- SÉ EKKI ANNAD TEKID FRAM PÁ ERU 3 VÍRAR Í RÖRI OG RÖRID 16 mm.
- HÆÐ VEGGDÓSA Í HERBERGJUM SÉ 120 CM FRÁ FULLFRG. GÓLFI
- S.T.1. ER SMÁSPENNUTAFLA STAÐSETT Í BÍLSKÚR.
- S.T.2 ER SMÁSPENNUTAFLA STAÐSETT Í ÞVOTTAHÚSI.
- T.1. ER ADALTAFLA OG ER STAÐSETT Í BÍLSKÚR.
- T.2. ER GREINATAFLA OG ER STAÐSETT Í ÞVOTTAHÚSI.

Inntök samþykkt 216 1998.  
 í.h. RAFVEITU HAFNARFJARÐAR  
*Biigir Dagbjarts.*

Inntakspípur nái út fyrir lóðarmörk

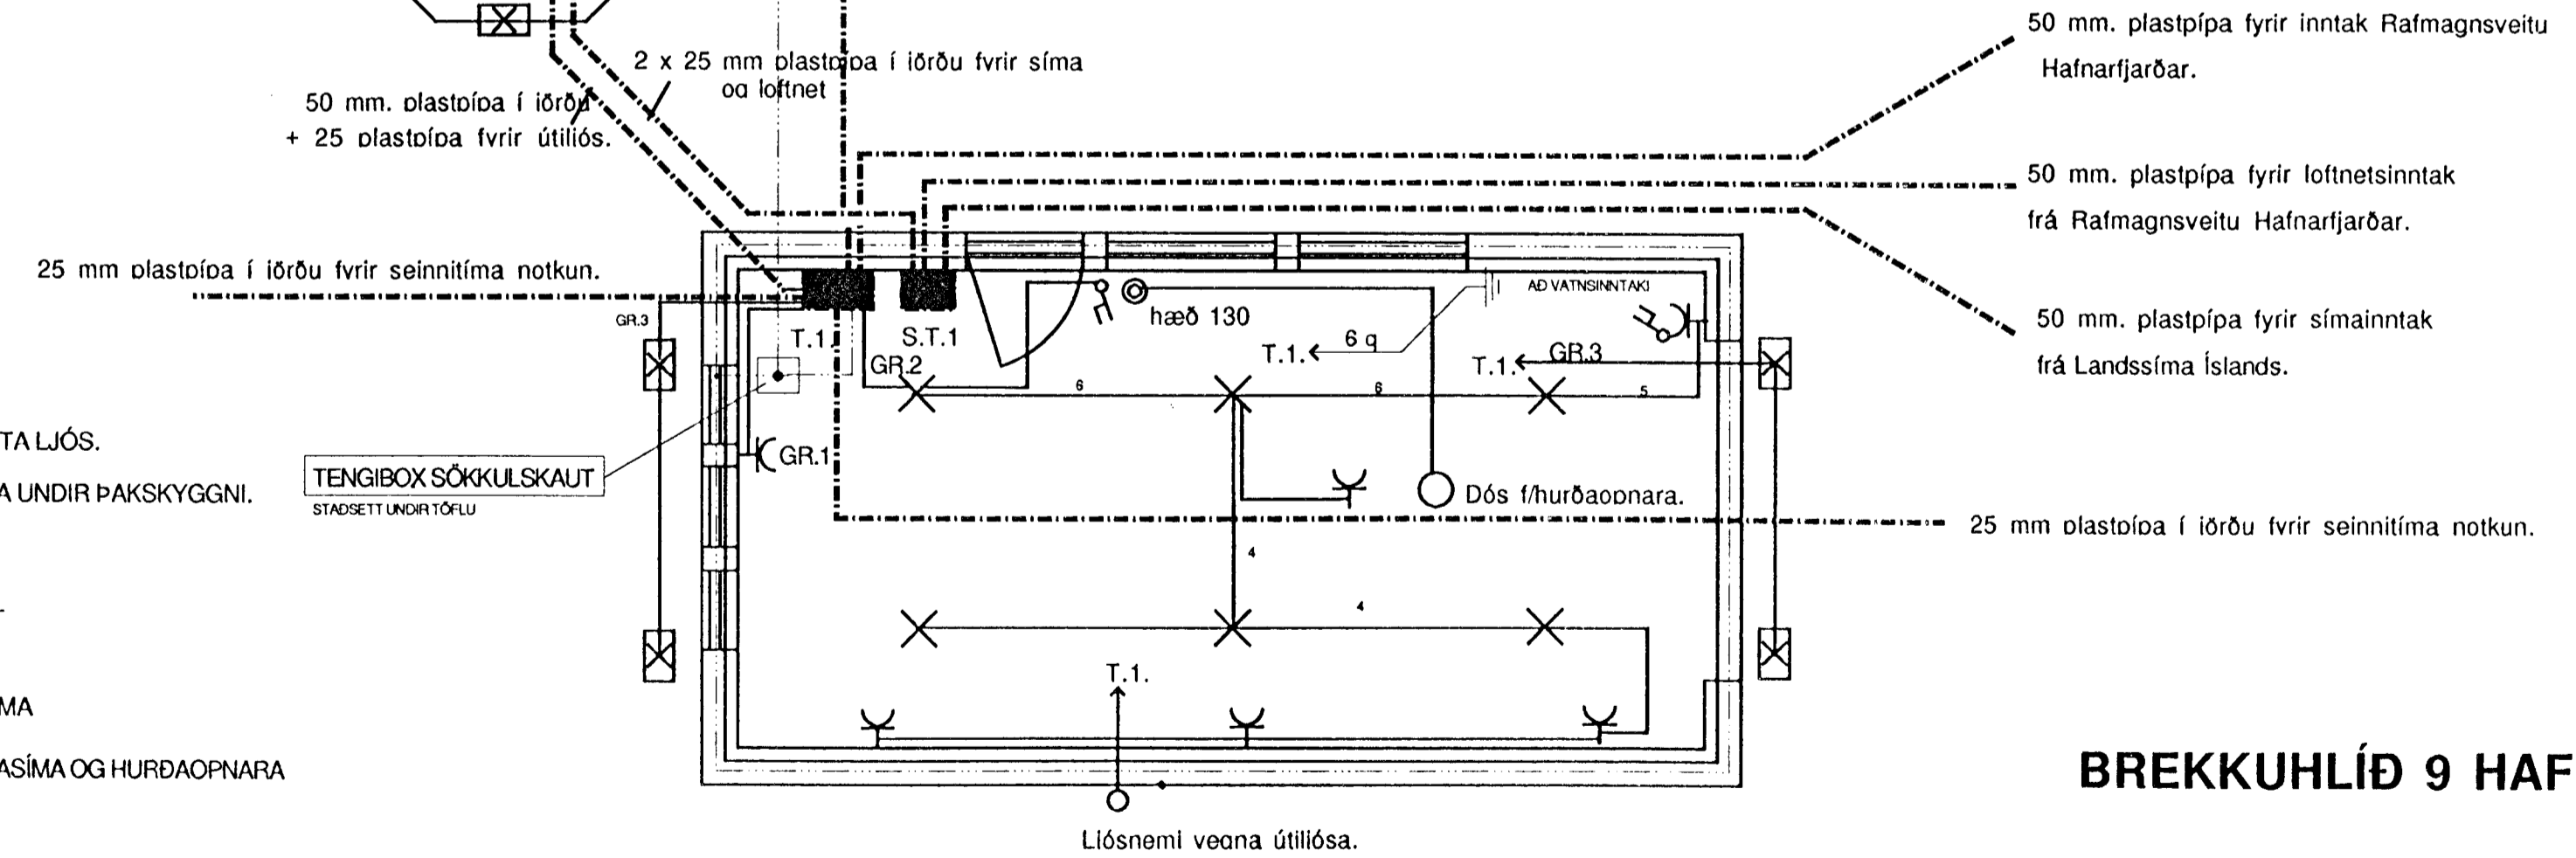

- 50 mm. plastpípa fyrir inntak Rafmagnsveitu Hafnarfjarðar.
- 50 mm. plastpípa fyrir loftnetsinntak frá Rafmagnsveitu Hafnarfjarðar.
- 50 mm. plastpípa fyrir símainntak frá Landssíma Íslands.
- 25 mm plastpípa í iörðu fyrir seintíma notkun.

## BREKKUHLÍÐ 9 HAFNARFIRÐI.

- SKÝRINGAR Á TÁKNUM:
- TÁKN FYRIR INNFELD 12 VOLTA LJÓS.
  - TÁKN FYRIR INNFELDA LAMPA UNDIR ÞAKSKYGGNI.
  - TÁKN FYRIR SÍMATENGIL.
  - TÁKN FYRIR LOFTNETSTENGIL
  - TÁKN FYRIR TÓFLUR
  - TÁKN FYRIR ÚTISTÖÐ DYRASÍMA
  - TÁKN FYRIR TENGIDÓSIR DYRASÍMA OG HURÐAOPNARA
- LAGNIR Í JÖRD.
- 20mm RÓRALAGNIR FYRIR DYRASÍMA
  - 20 mm RÓRALÓGN FYRIR SÍMA
  - 20 mm RÓRALÓGN FYRIR LOFTNET
  - 16 EDA 20 mm RÓRALÓGN FYRIR LÁGSPENNU

MÆLIKVARÐI 1:50

23 MAI 1998  
 HANNAÐ  
 TEIKNAD  
 YFIRFARID  
 SAMPYKKT

RAFLÖGN  
 SKÝRINGAR

3452