
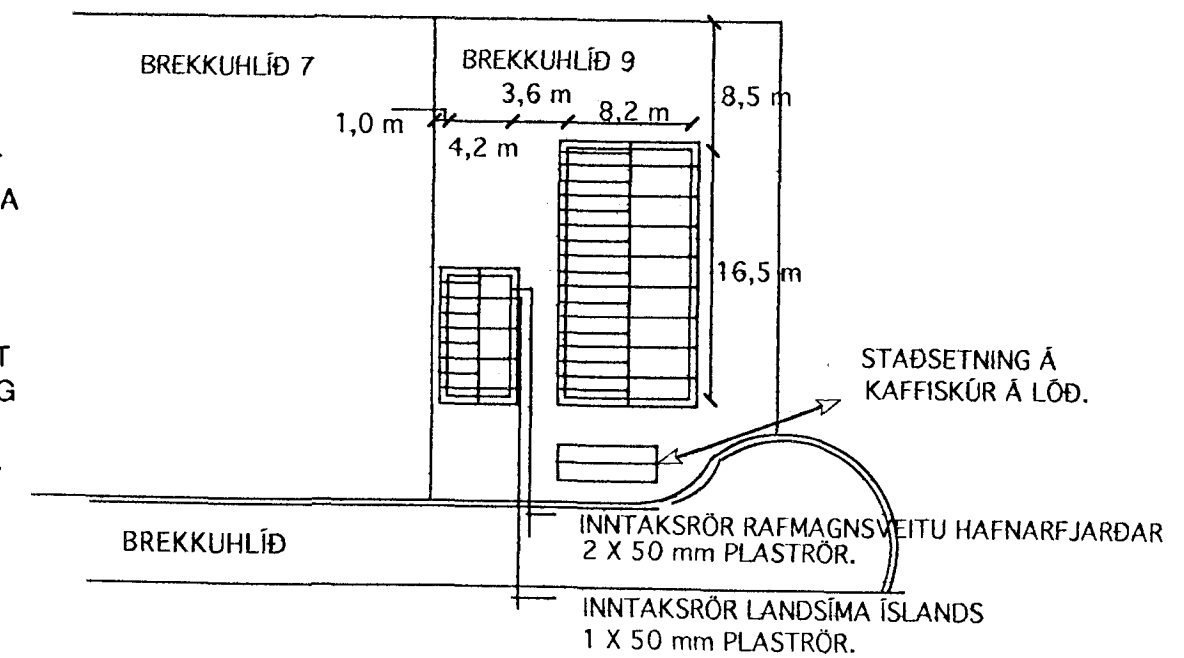
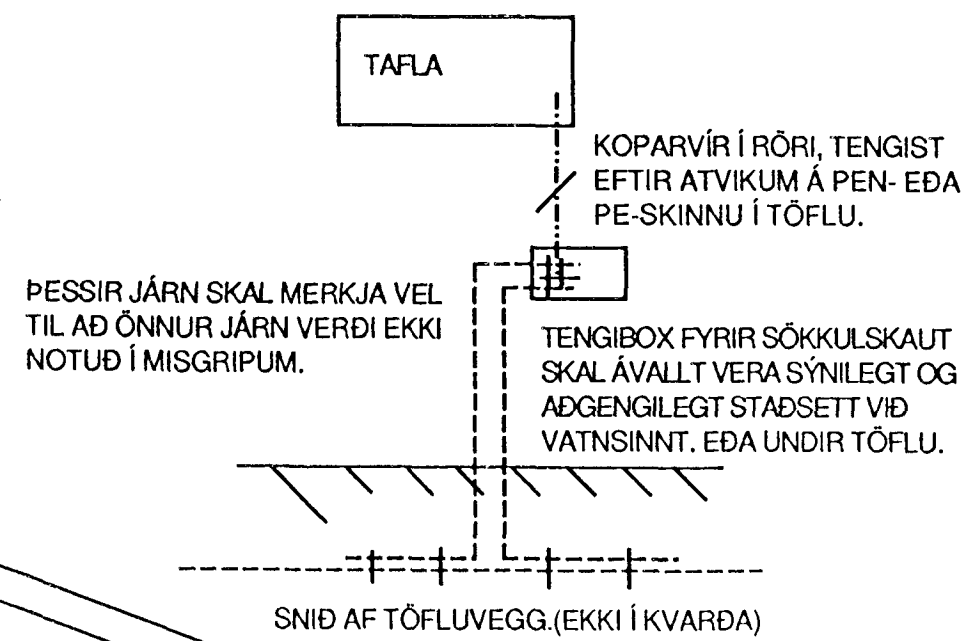
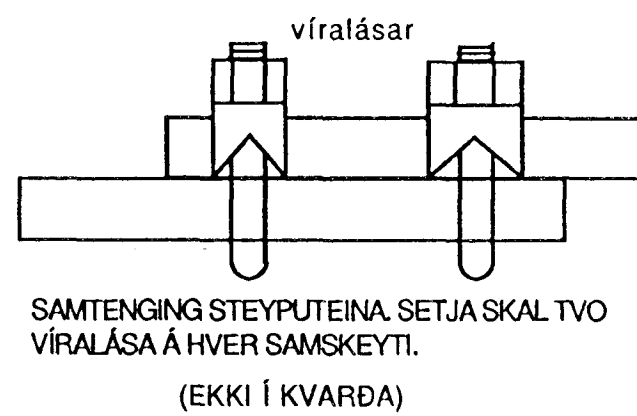
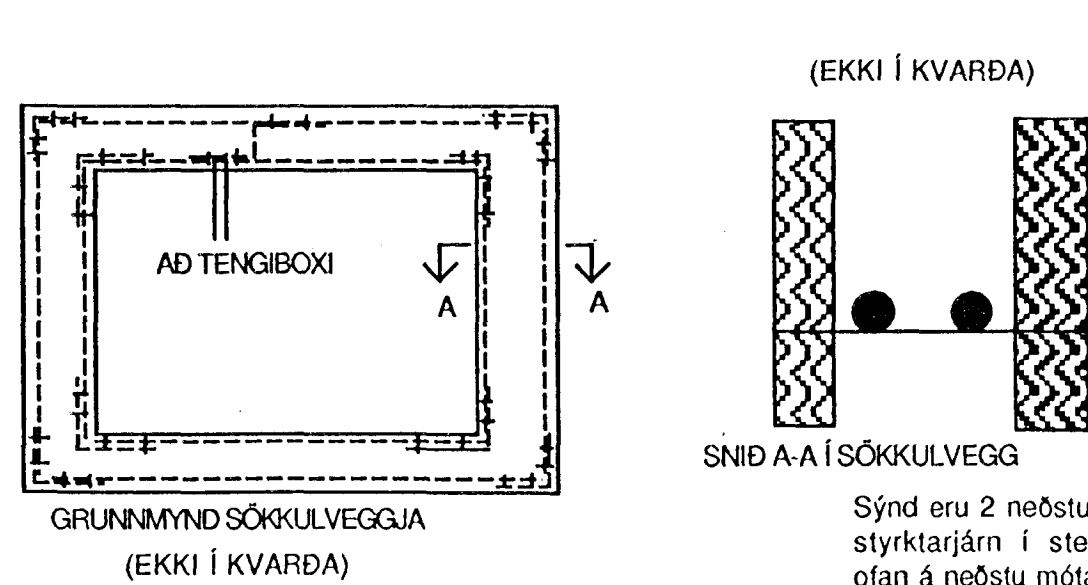


TAFLA T.1. STAÐSETT Í BÍLSKÚR

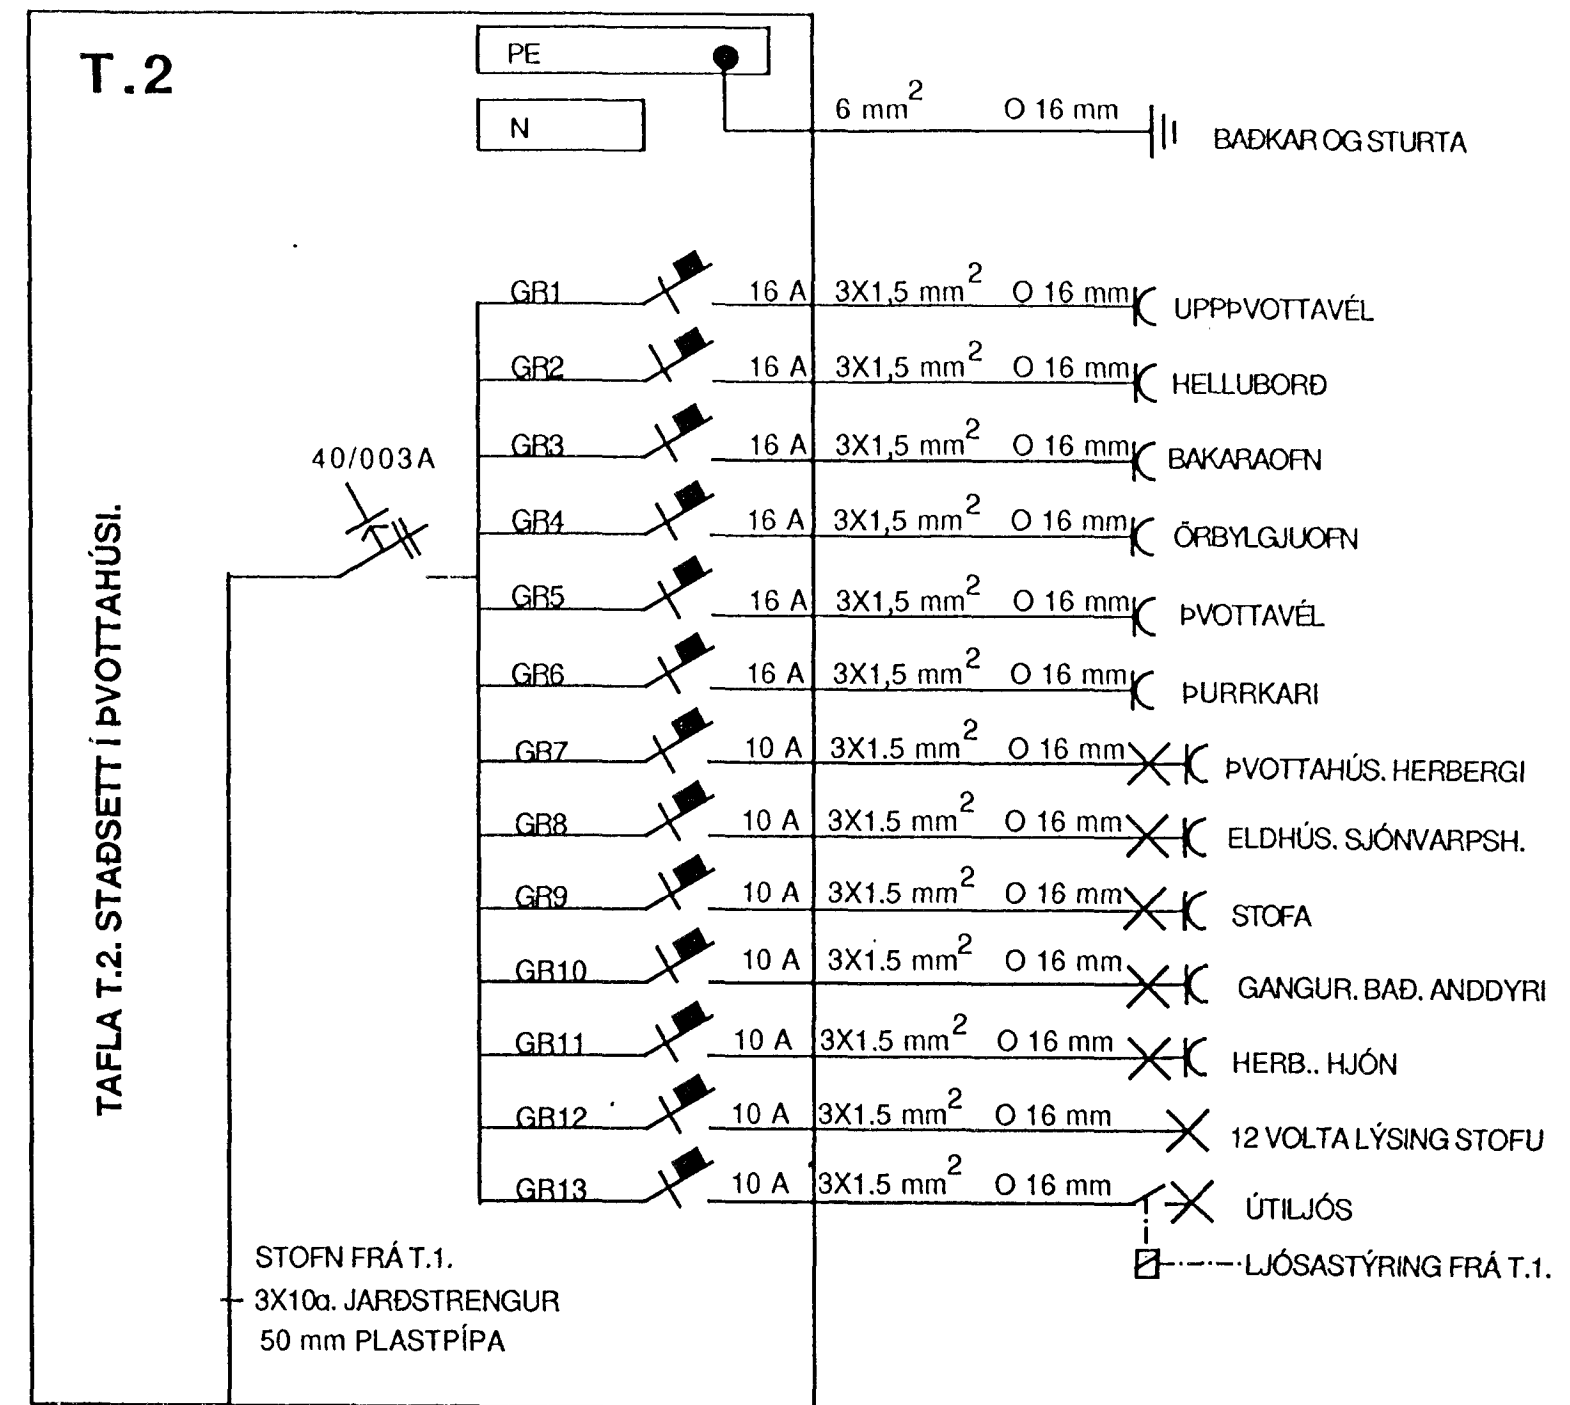

INNTAKSRÖR NÁI ÚT FYRIR LÖÐARMÖRK OG SÉU 70 cm UNDIR ENDANLEGRI HÆÐ JARÐVEGS.

AFSTÖÐUMYND MÆLIKVARÐI 1:500

BREKKUHLÍÐ 9 HAFNARFIRÐI.

23 MAI 1998
HANNAD
TEIKNAD
YFIRFARIÐ
SAMPYKKT

EINLÍNUMYNDIR
ÞVERSKURÐUR TÖFLUR
SÝNIMYND SÖKKULSKAUT
AFSTÖÐUMYND

