



ÚTLIT VESTUR MKV. 1:100.

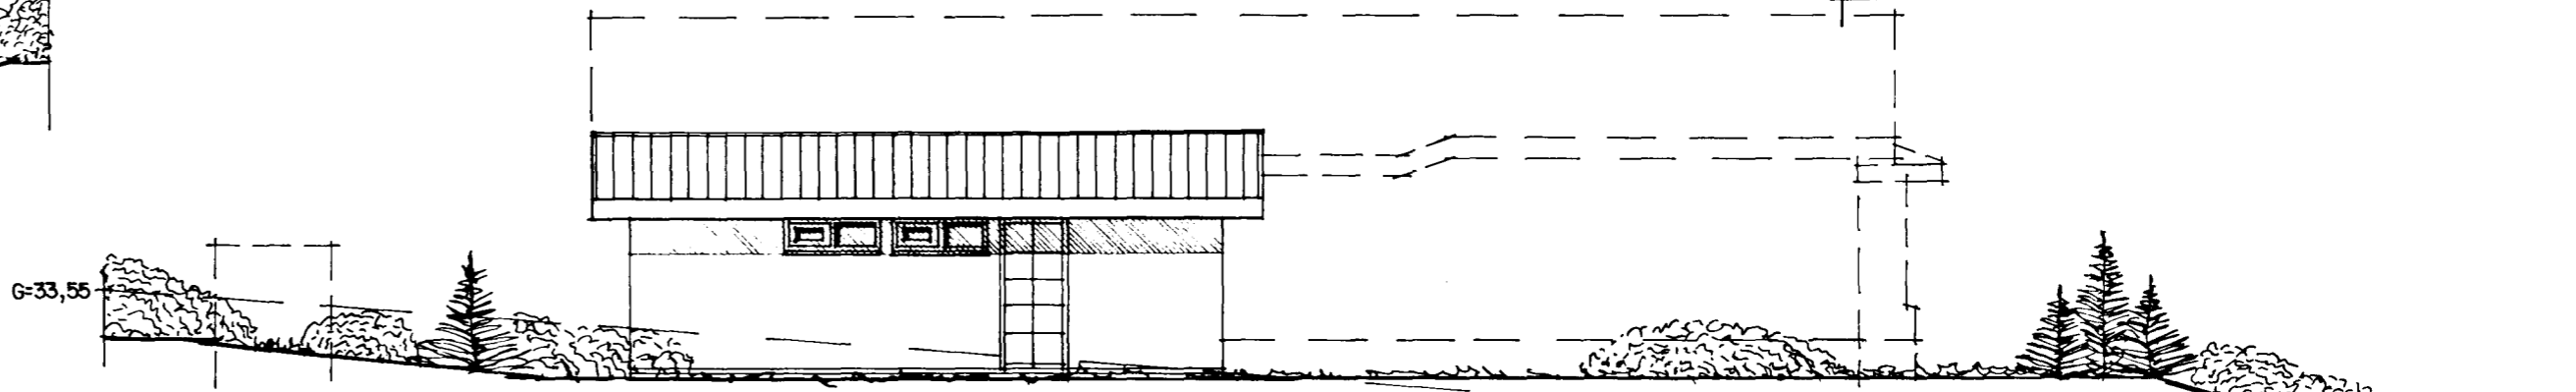


ÚTLIT SUÐUR BIFREIÐAGEYMSLA MKV. 1:100.

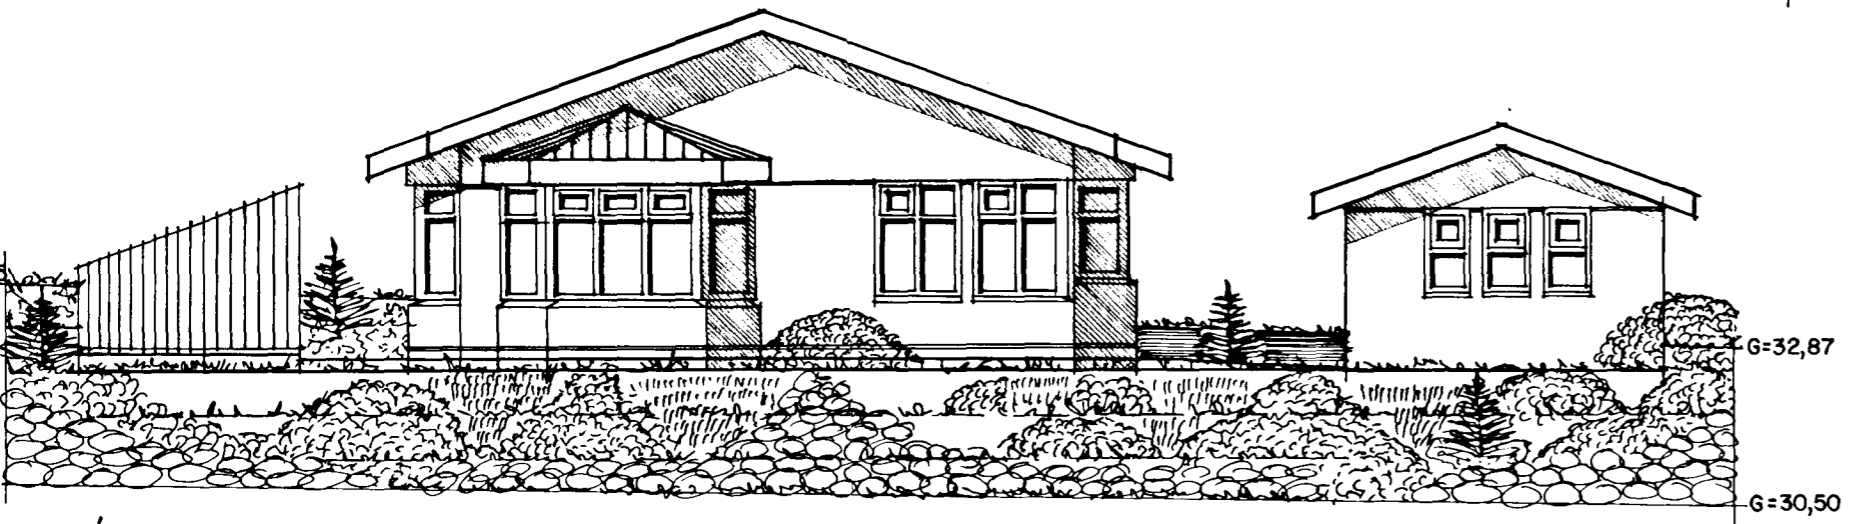


ÚTLIT AUSTUR MKV. 1:100.



ÚTLIT NORÐUR MKV. 1:100.

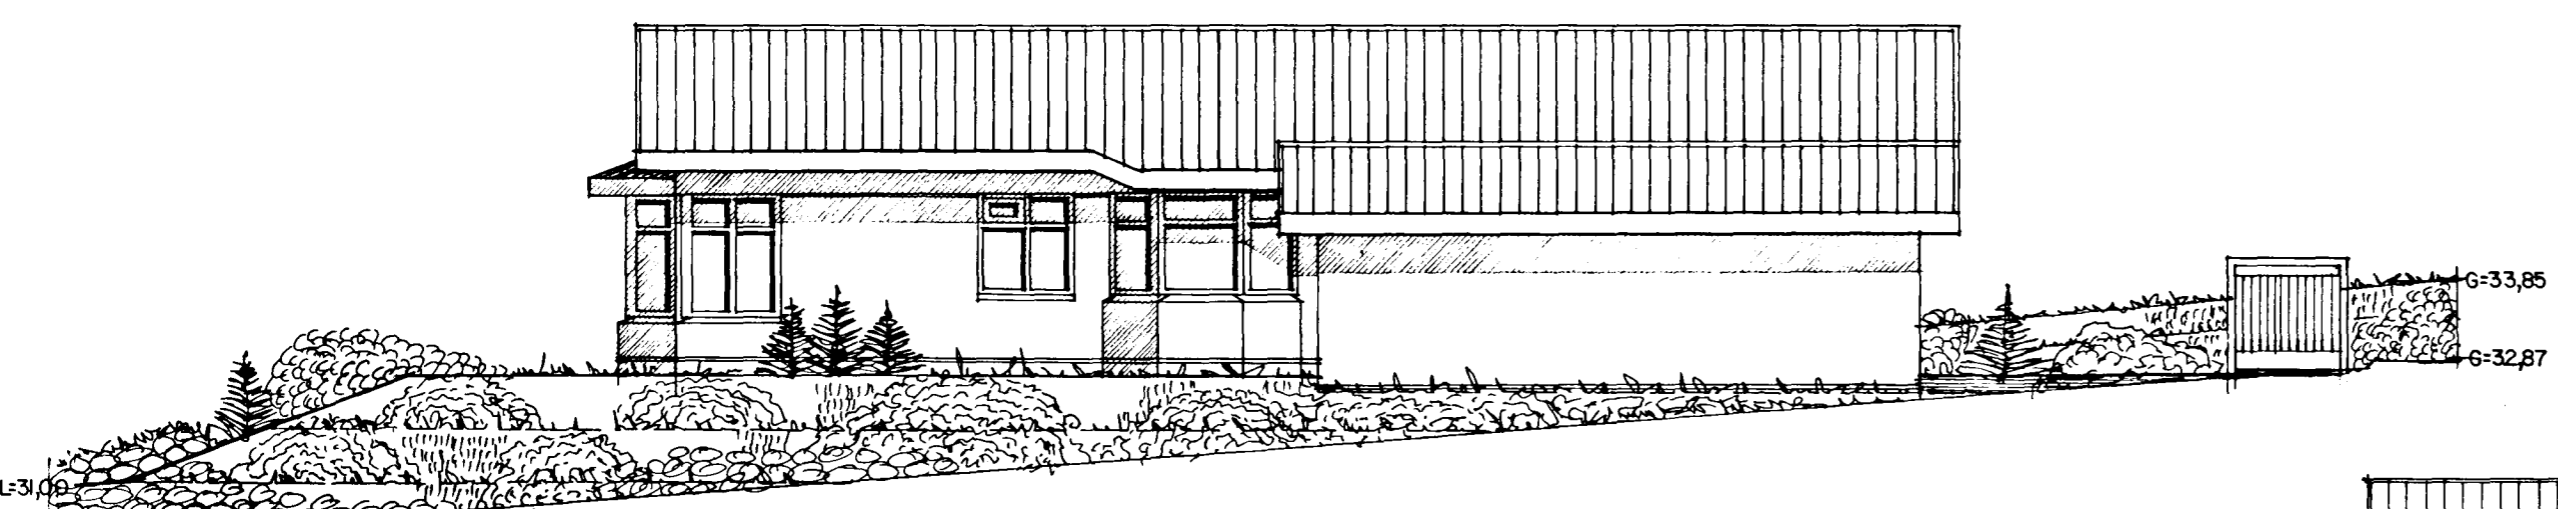

ÚTLIT NORÐUR MEÐ BIFREIÐAGEYMSLU MKV. 1:100.

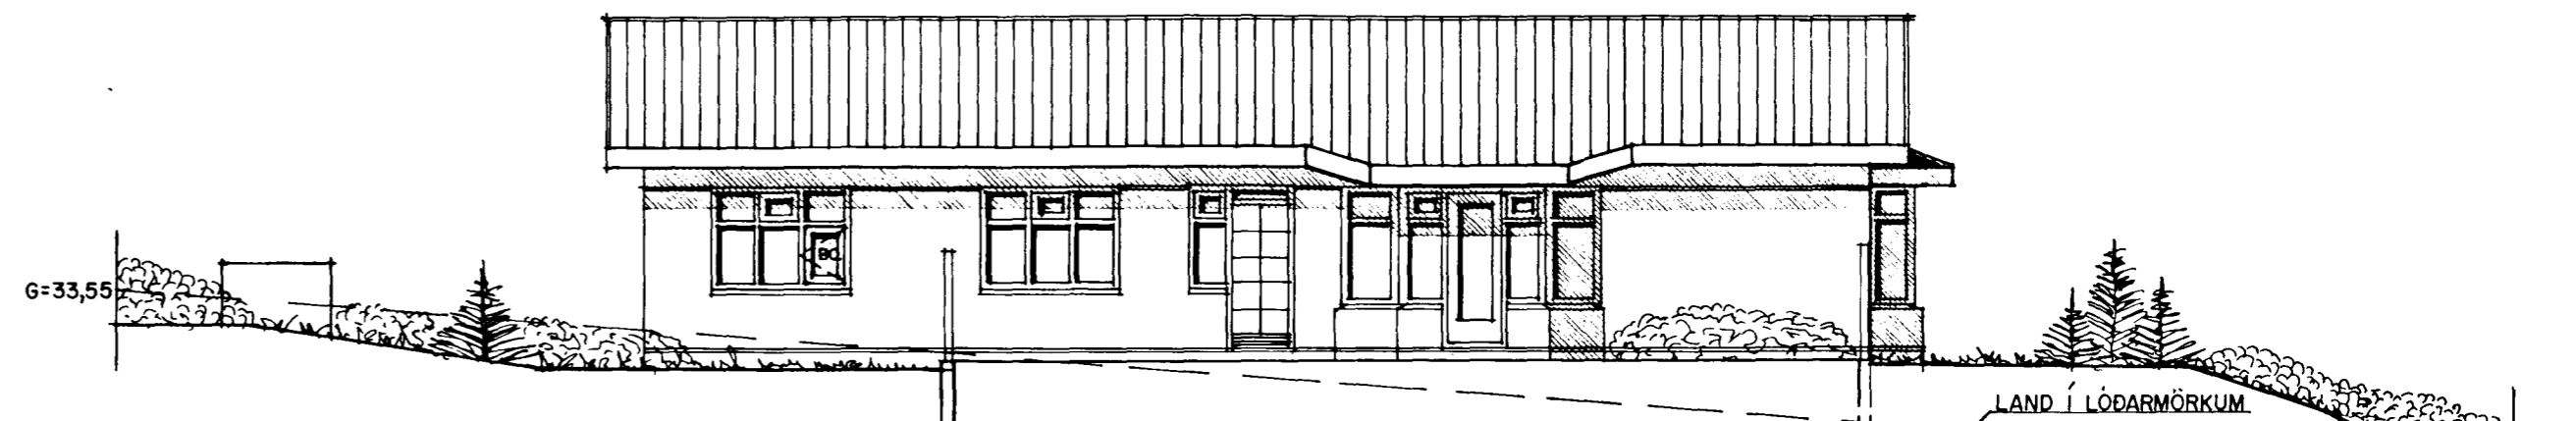

ÚTLIT SUÐUR MKV. 1:100.