


Eig:
 Alfreð Nordgulen
 Brekkuvammur nr. 18

viðbygging (anddyri)
 1:100

AFSTÖÐUMYND


1:500

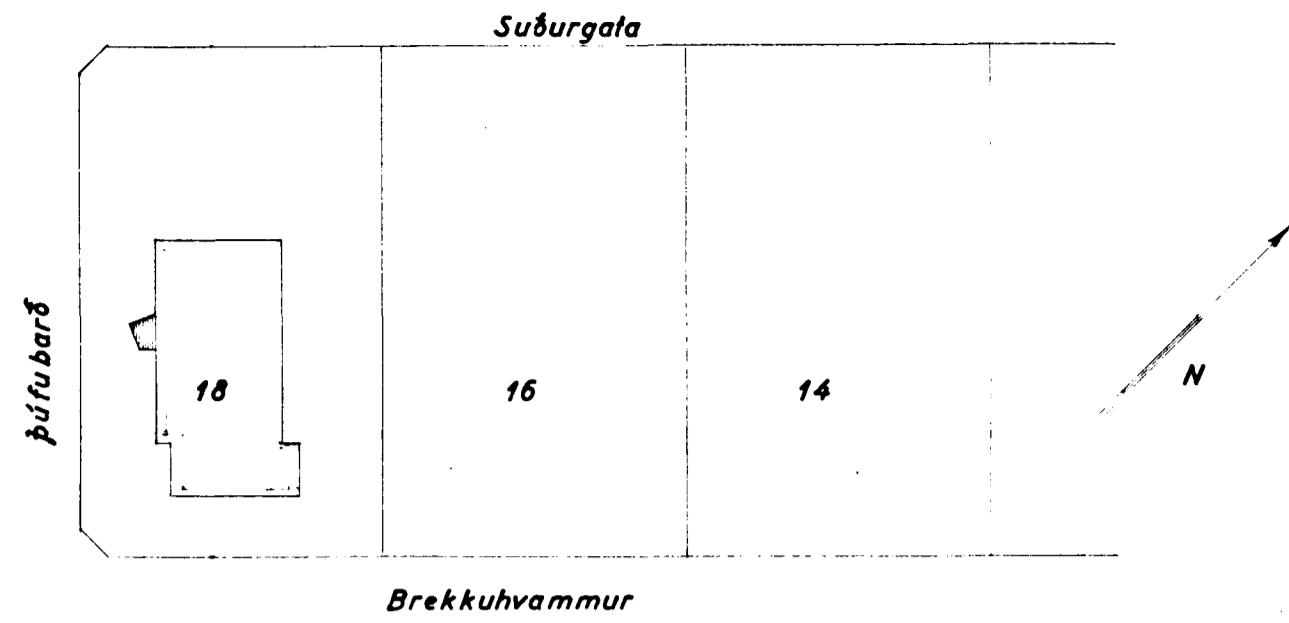


Samþykkt á fundi bygginga-
 nefndar þ. ____ / ____ 19__
 BYGGINGAFULLTRÚINN
 Í HAFNARFIRDI

HÖSASMÍÐAMEISTARI:


MÚRARAMEISTARI:

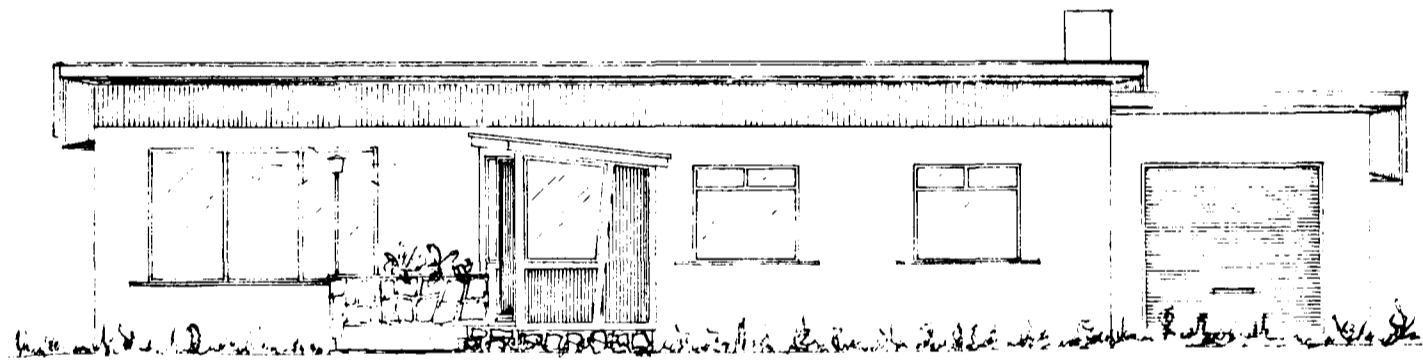


Suðvestur

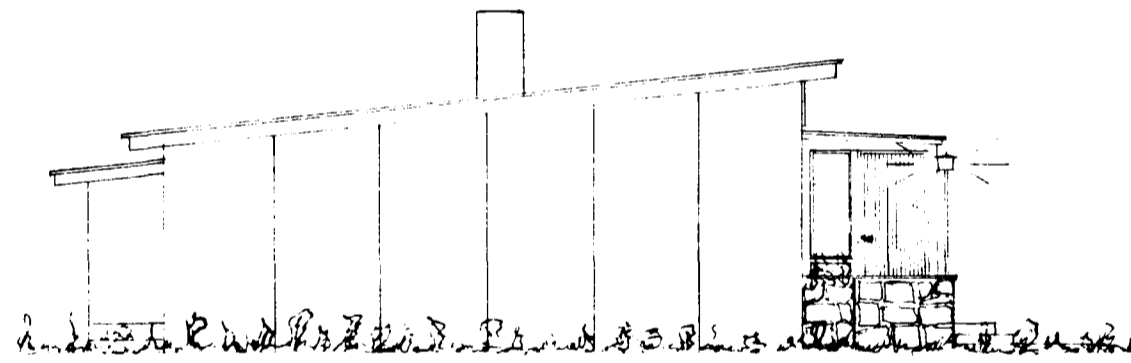


Norðvestur

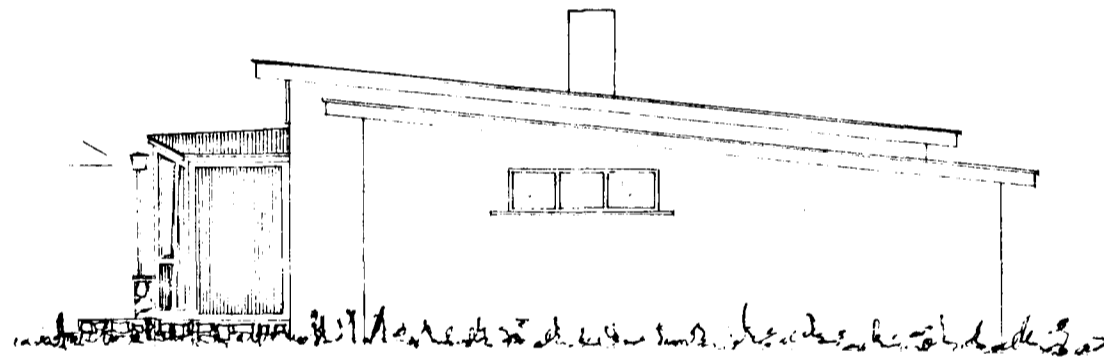

Suðaustur

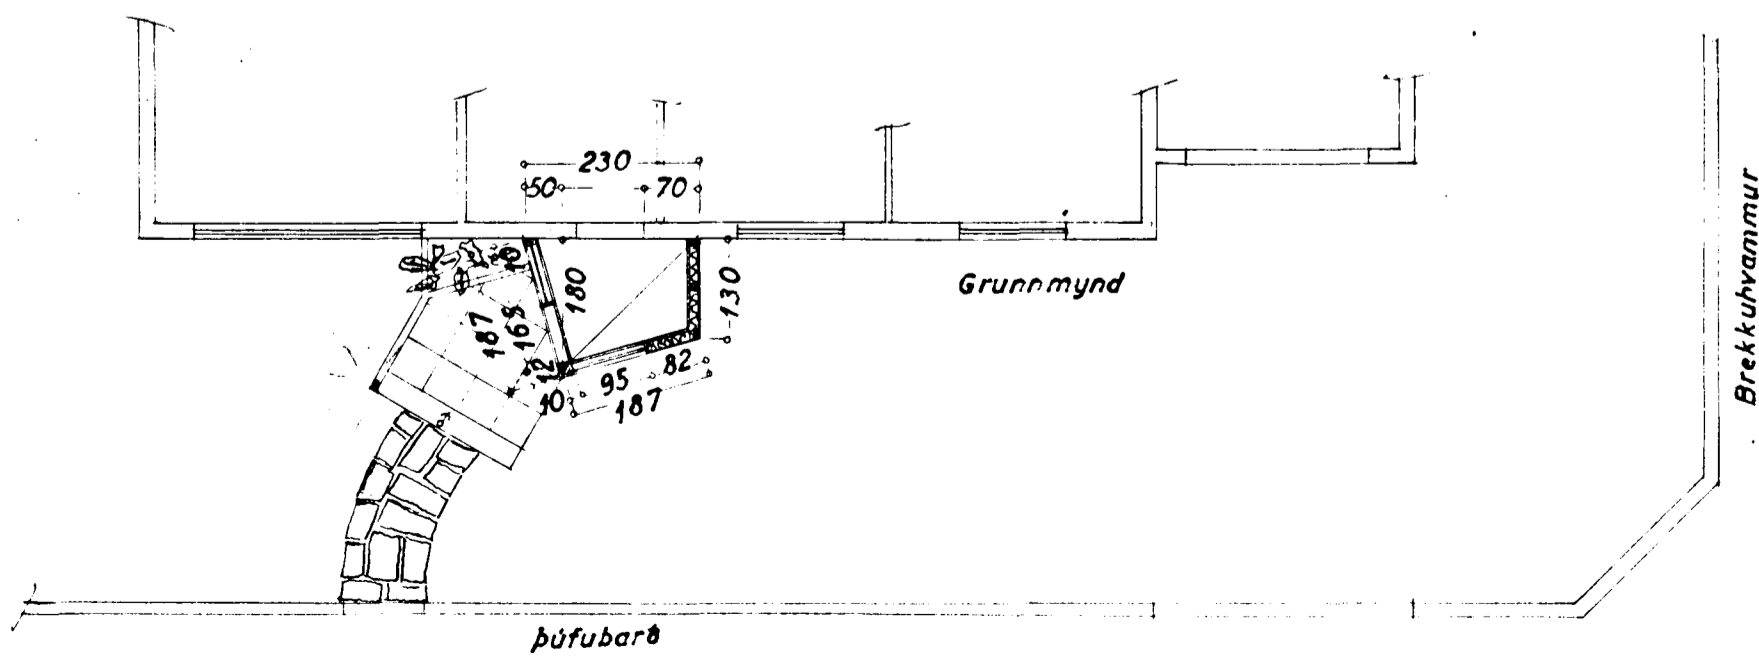

Grunnmynd

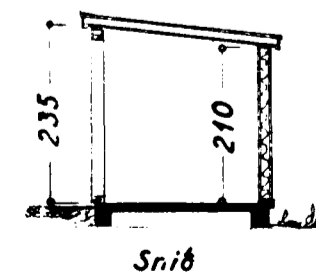

Snit

Hafnarfirði 3 apríl 1960
 F. Sigurðsson