



Samþykkt þann
23 APR. 1996
Byggingatulltrúinn í Hafnarfirði
Erlendur Hjálmarsson

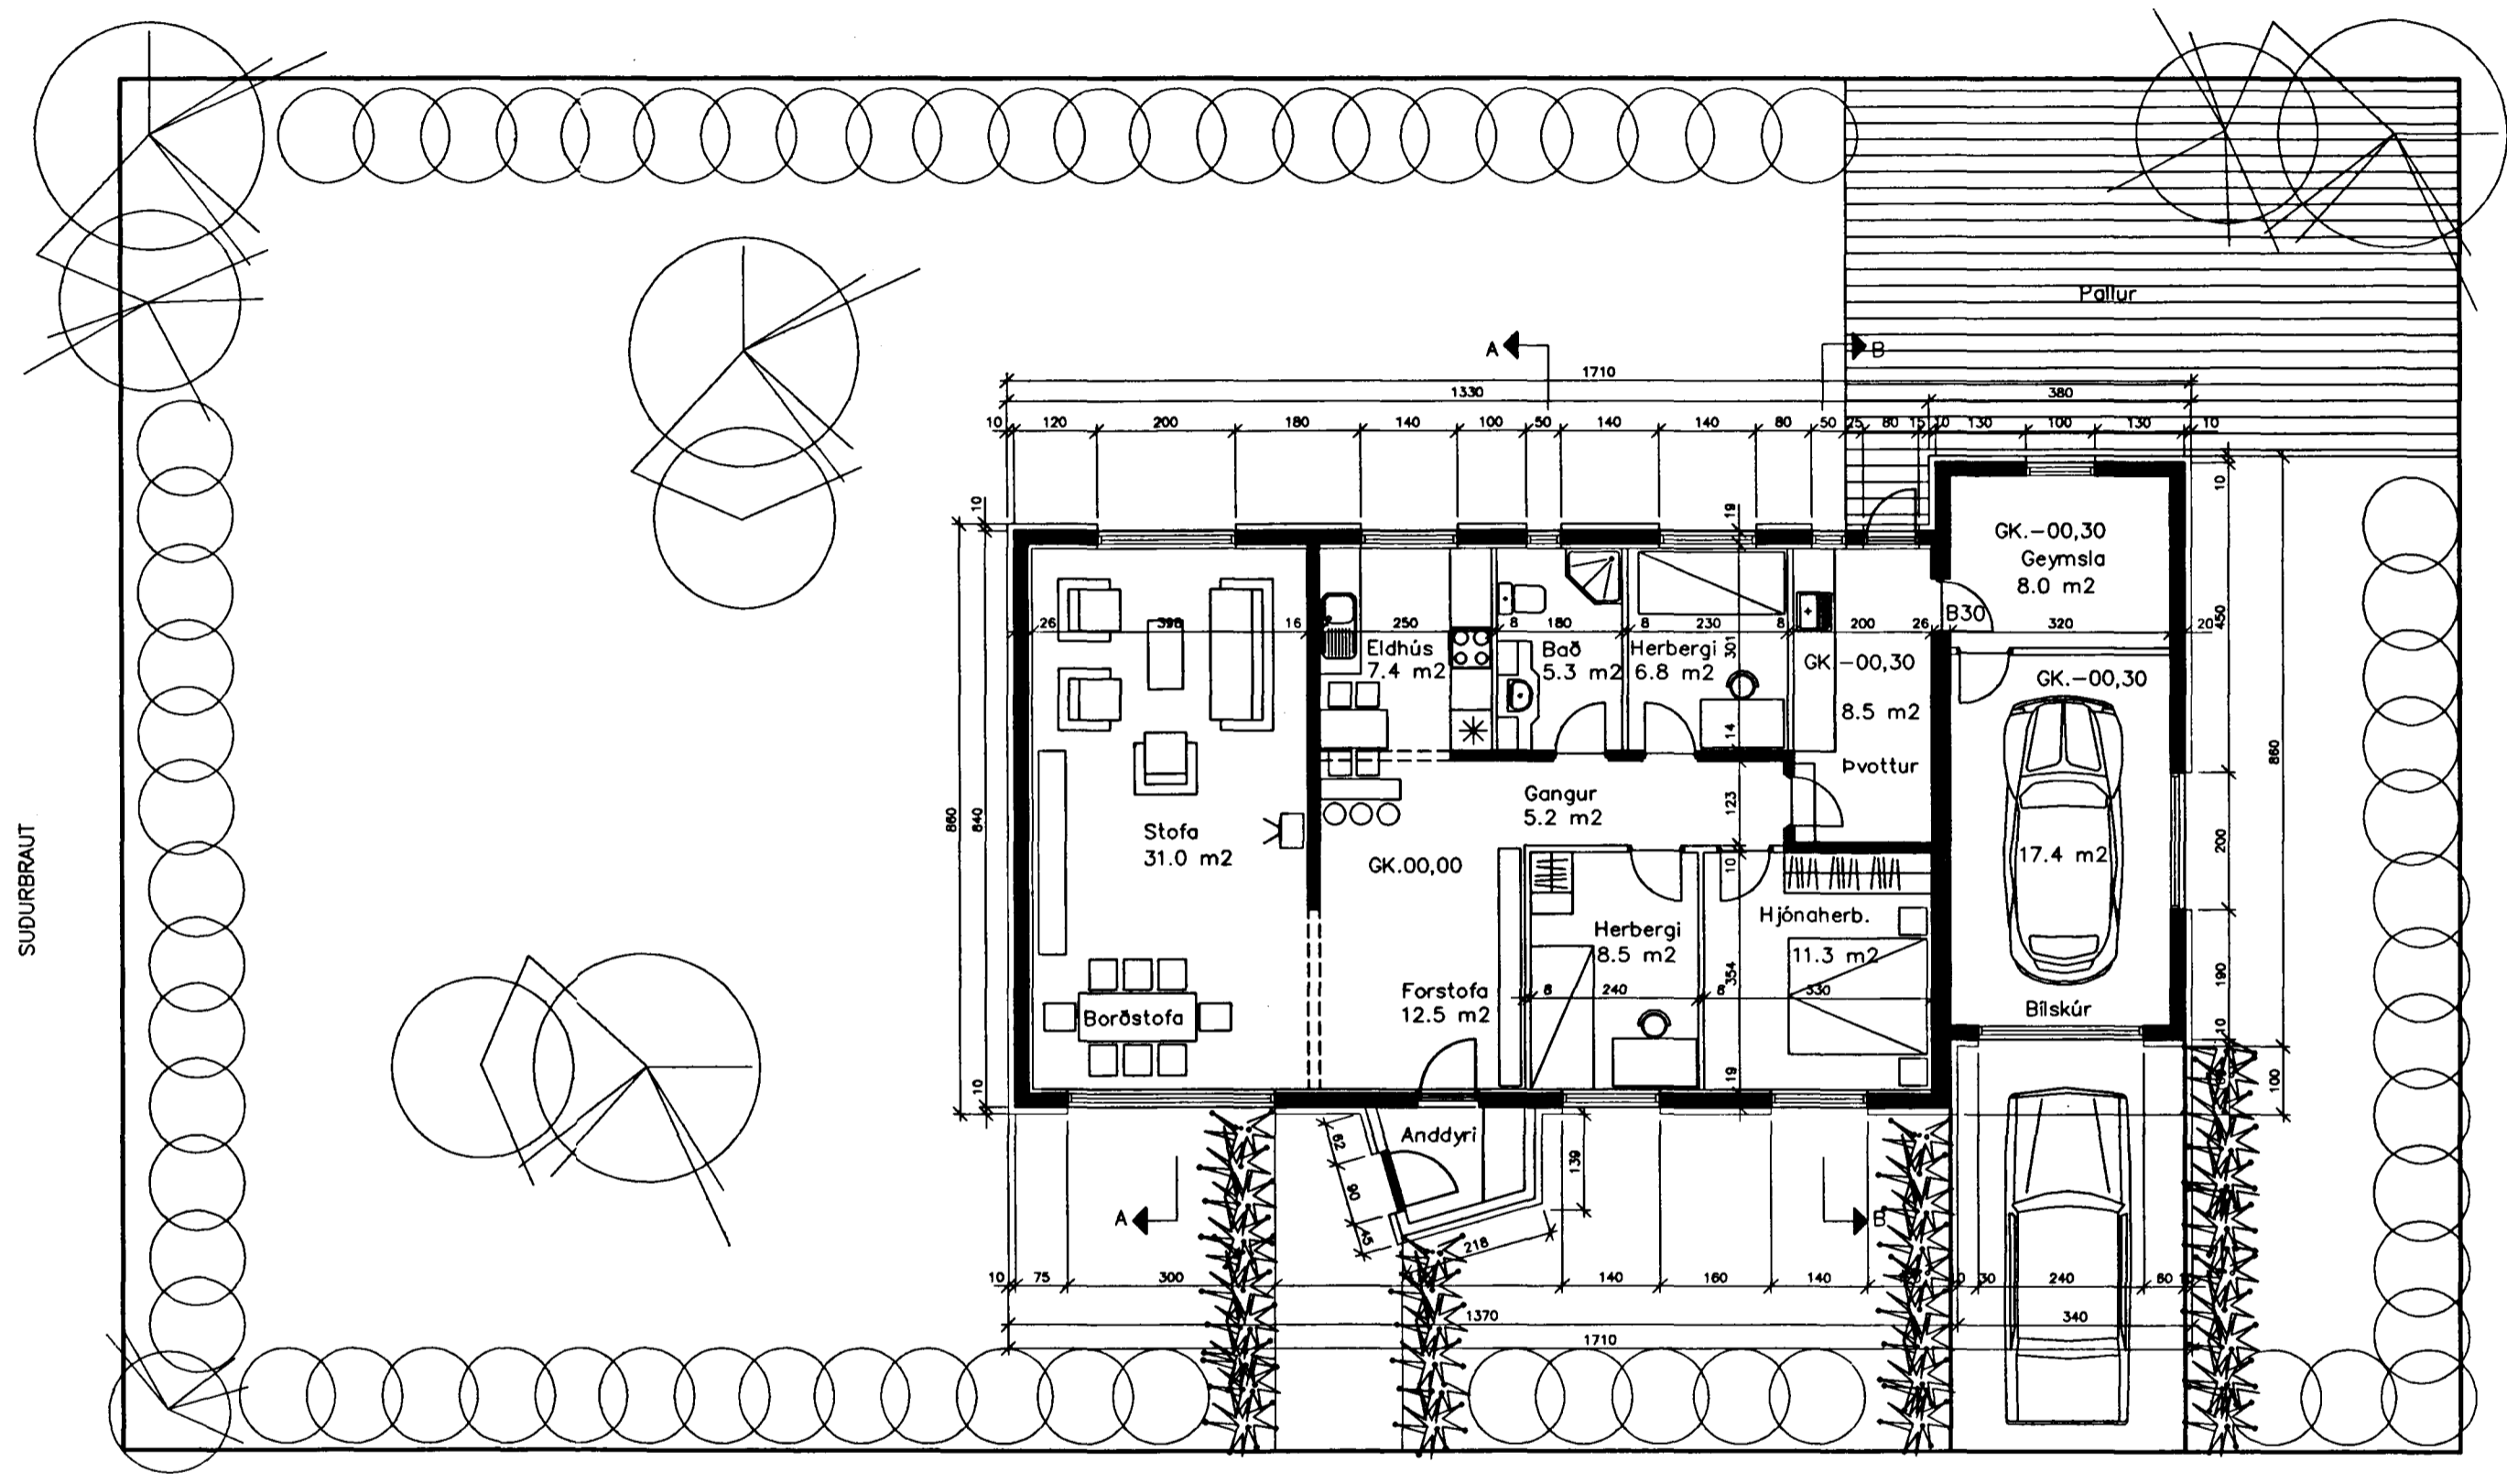


SÚÐURBRAUT


GRUNNMYND 1:100

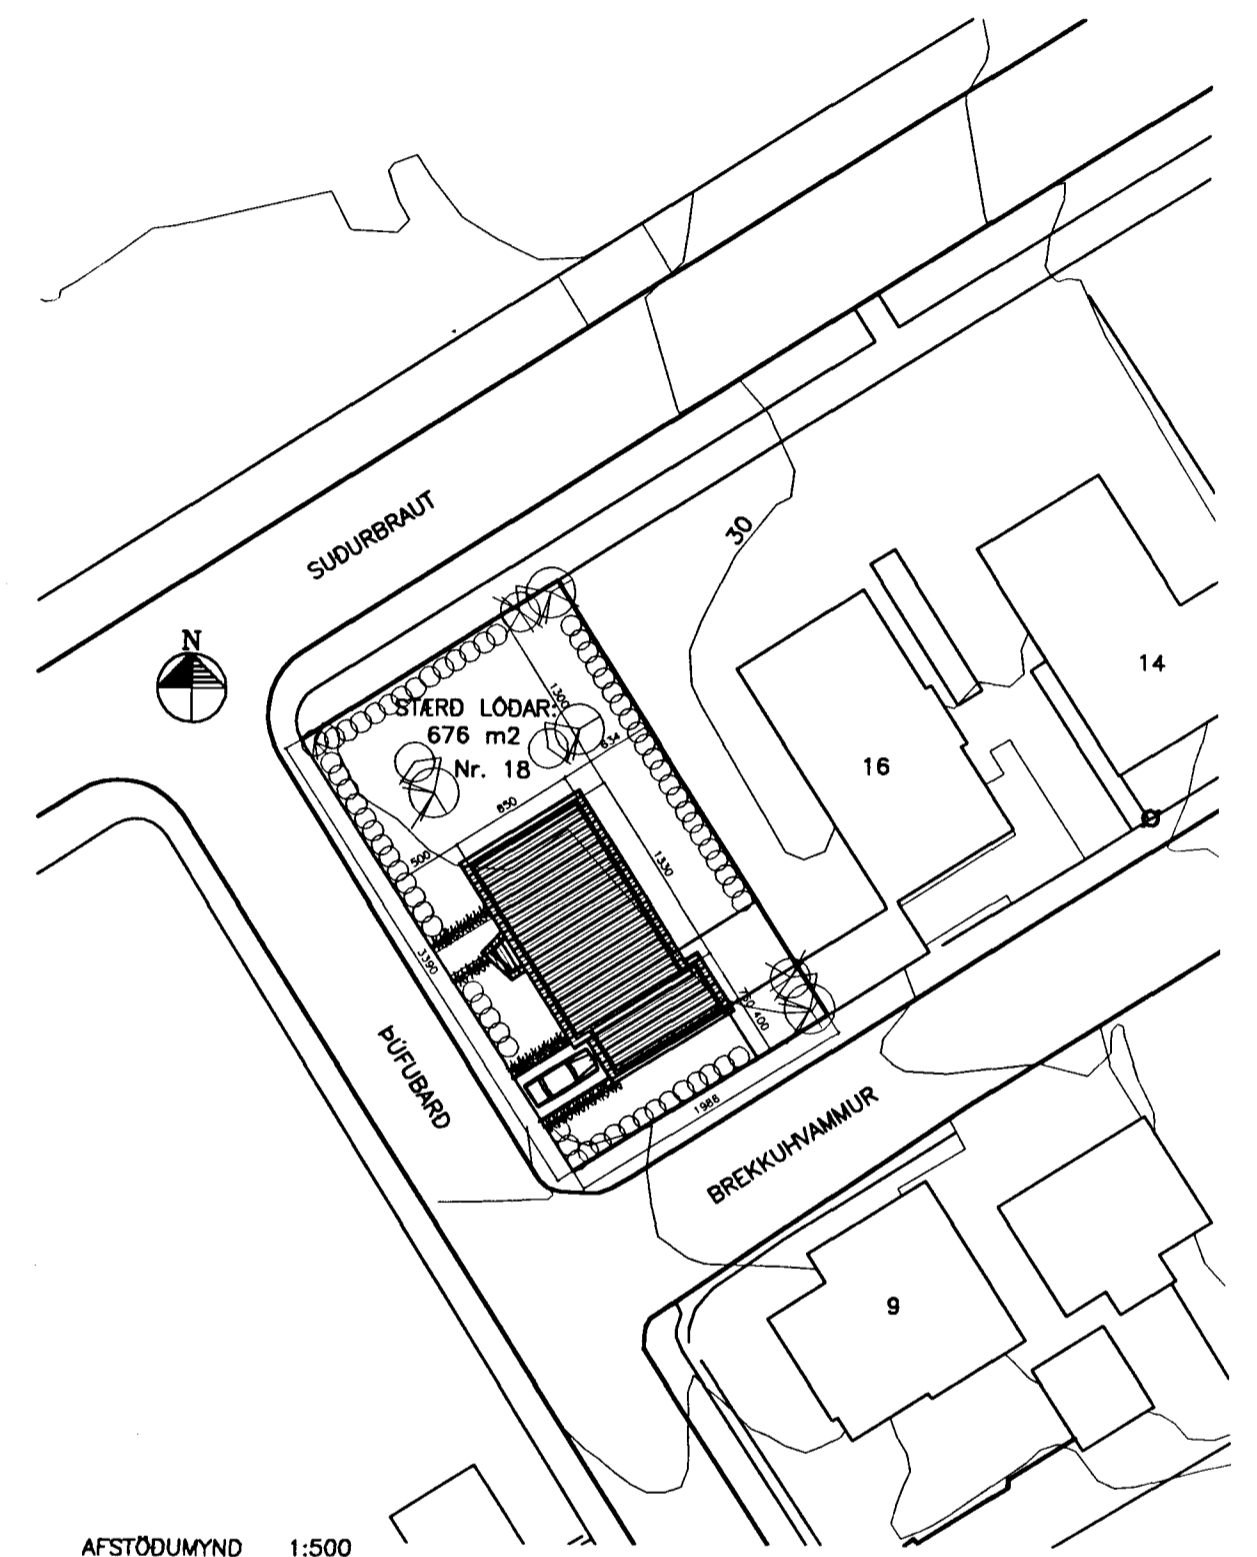

AFSTÖÐUMYND 1:500

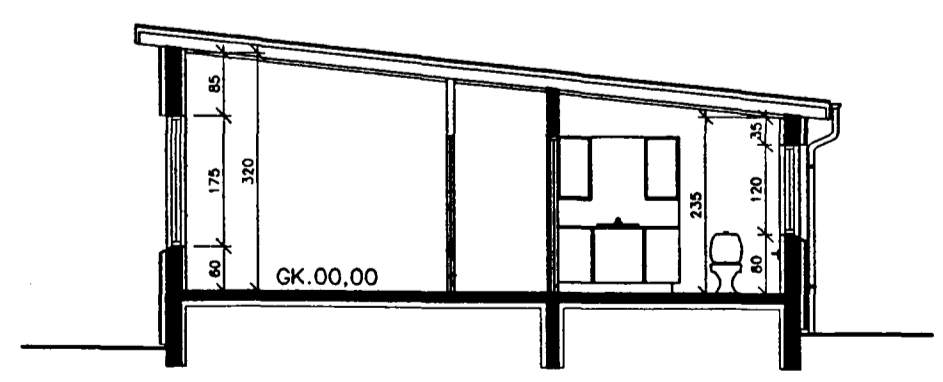

SNEIDING A-A 1:100

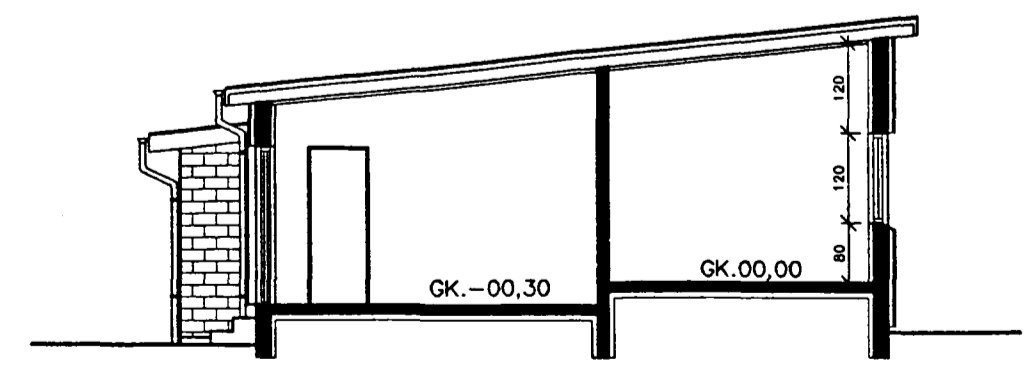

SNEIDING B-B 1:100

STÆRD HÚSS M2.		STÆRD HÚSS M3.	
Stærð íbúðar:	120.0 m ²	Stærð íbúðar:	452.7 m ³
Stærð bílskúrs og geymslu:	30.9 m ²	Stærð bílskúrs og geymslu:	92.7 m ³
SAMTALS:	150.9 m²	SAMTALS:	545.4 m³

Hús Alfreds Nordgulen byggt 1959 af Árna Sveinbjörnssyni.

BREKKUHVAMMUR 18 HF. 496.01

BREYTT: _____ DAGS: _____ LÝSING: _____

ÞRIÐJA HÆÐIN, PÉTUR BOLLI JÓHANNESSON ARKITEKT FAÍ
 GRUNNMYND SNEIDINGAR, ASTÖÐUMYND
 STRANDGÖTU 36 220 HAFNARFIRÐI
 Sími: 565-3515 FAX: 565-4831
 HS: 565-2917 KT:150759-5609
 NETFANG: bolli@treknet.is
 HANNAÐ: ÁS. TEIKNAR: PBJ. DÁGS: 9.4.1996 MKV: 1:100, 1:500 VERKNR: 0496

Erlendur Hjálmarsson