



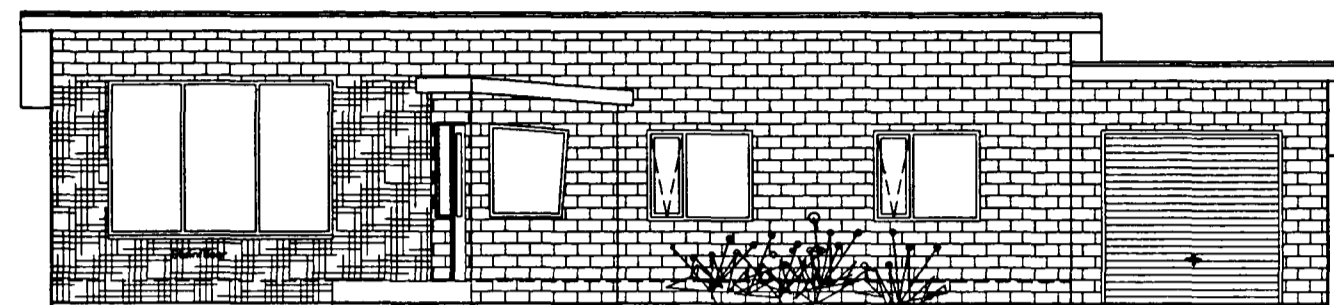



Samþykkt þann

23 APR. 1996




Byggingatulltrúinn í Hafnarfirði
Erlendur Hjálmarsson

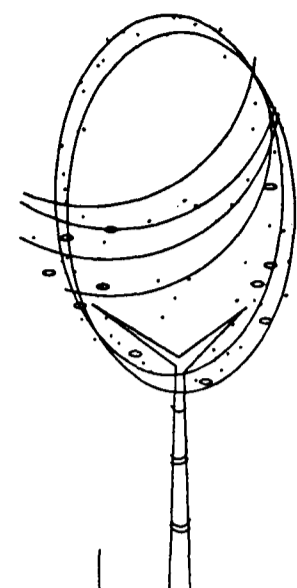


VESTURHLID 1:100

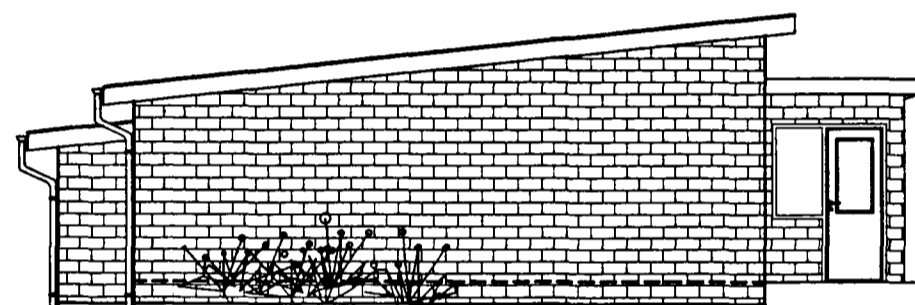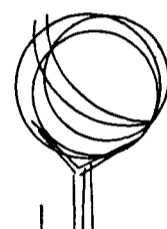


NORDURGAFL 1:100

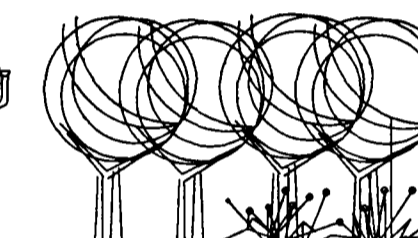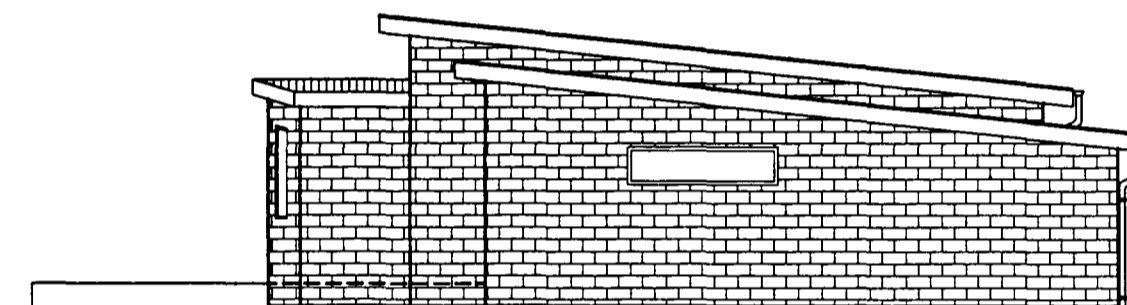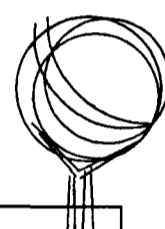

SUDURGAFL 1:100

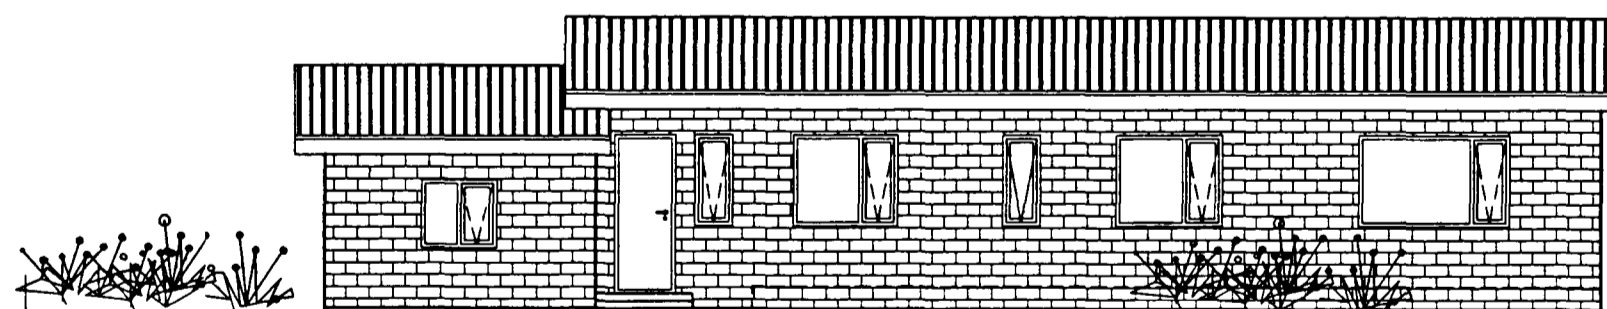

AUSTURHLID 1:100

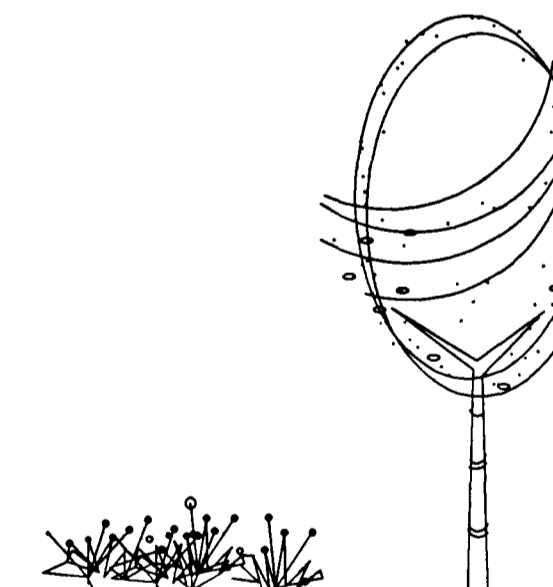

Stutt lýsing á framkvæmdum:

Húsið verður klætt að utan með MARMOROC stein klæðningu sem er blanda af mararamulningi, sementi og litarefnum. Steinunum (30x100x300 mm.) er ræðað saman á stálgrind sem fest er á timburgrind 50x70 mm. Einangræð er síðan á milli með 3" einangrun og lokað með vindpappa. Skipt verður um glugga og opnanleg fög.

Hús Alfreðs Nordgulen
byggt 1959 af Árna Sveinbjörnssyni.

BREKKUHVAMMUR 18 HF. 496.02

ÞRIDJA HÆDIN, PÉTUR BOLLÍ JÓHANNESSON ARKITEKT FAI
ÚTLITSMYNDIR

STRANDGÖTU 38 220 HAFNARFIRÐI
SÍMI: 565-3515 FAX: 565-4831
HS: 565-2917 KT: 150759-5609
NETFANG: boll@treknet.is



HANNAÐ: AS. TEIKNAD: PBJ DAGS: 9.4 1996 MKV: 1:100

BREYTT: _____ DAGS: _____ LÝSING: _____

