
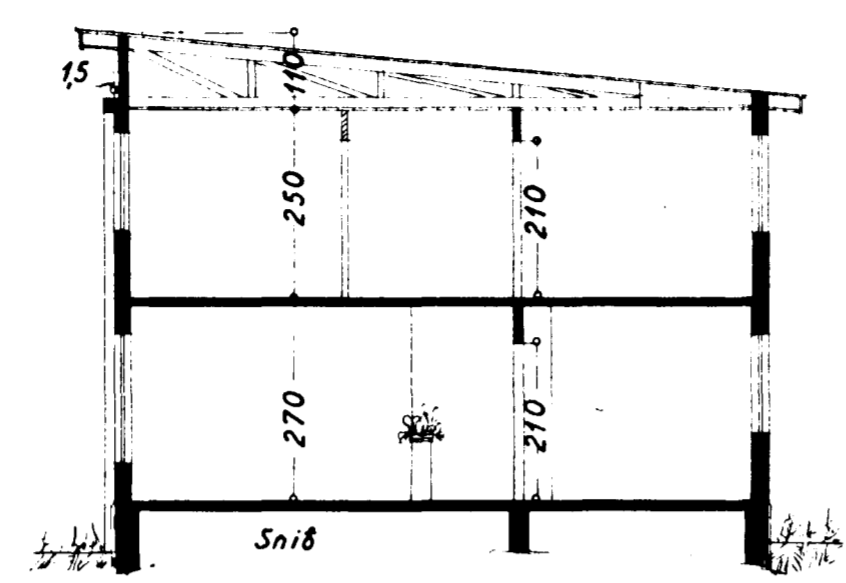


Eig:  
Benedikt Kjartansson  
Brekkuhvammur nr. 1.

1:100

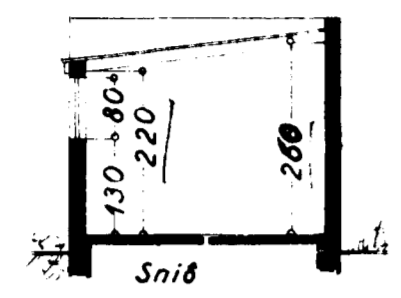

AFSTÖÐUMYND 1:500





Íbúðarh.	84.55 m <sup>2</sup>
	490.40 m <sup>3</sup>
Bllg.	28.80 m <sup>2</sup>
	74.90 m <sup>3</sup>

Lindarhvammur Brekkuhvammur Kelduhvammur



sp 23/6 '58

Garda Gimbergsson  
HÚSAMÍÐAEMEISTARI

Sigursteinn Jónsson  
MÚRARÁEMEISTARI

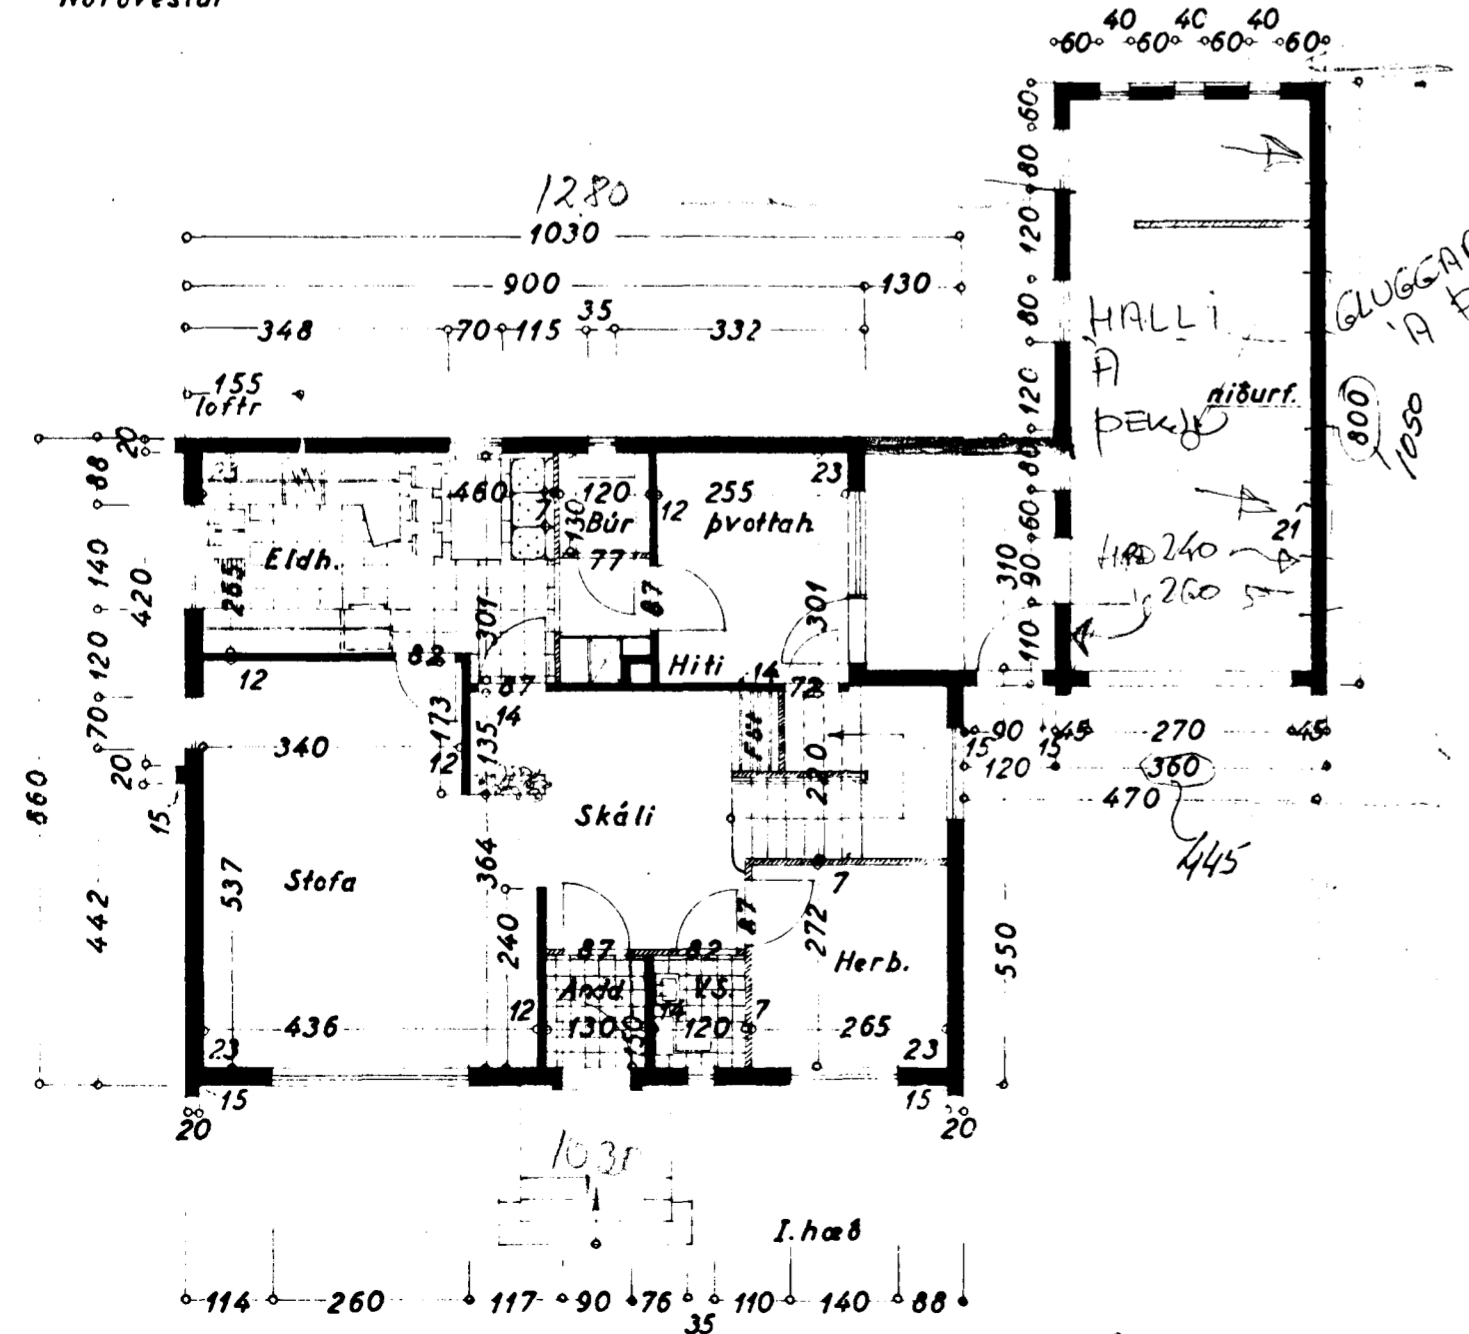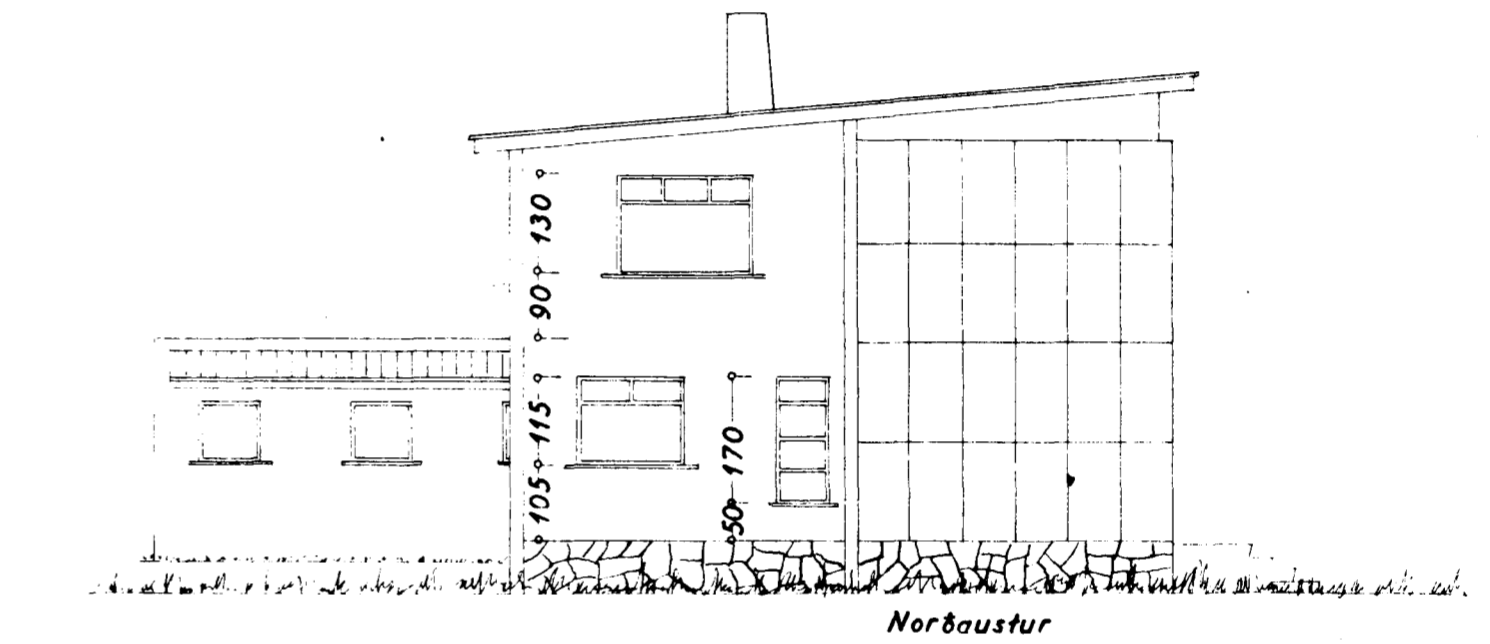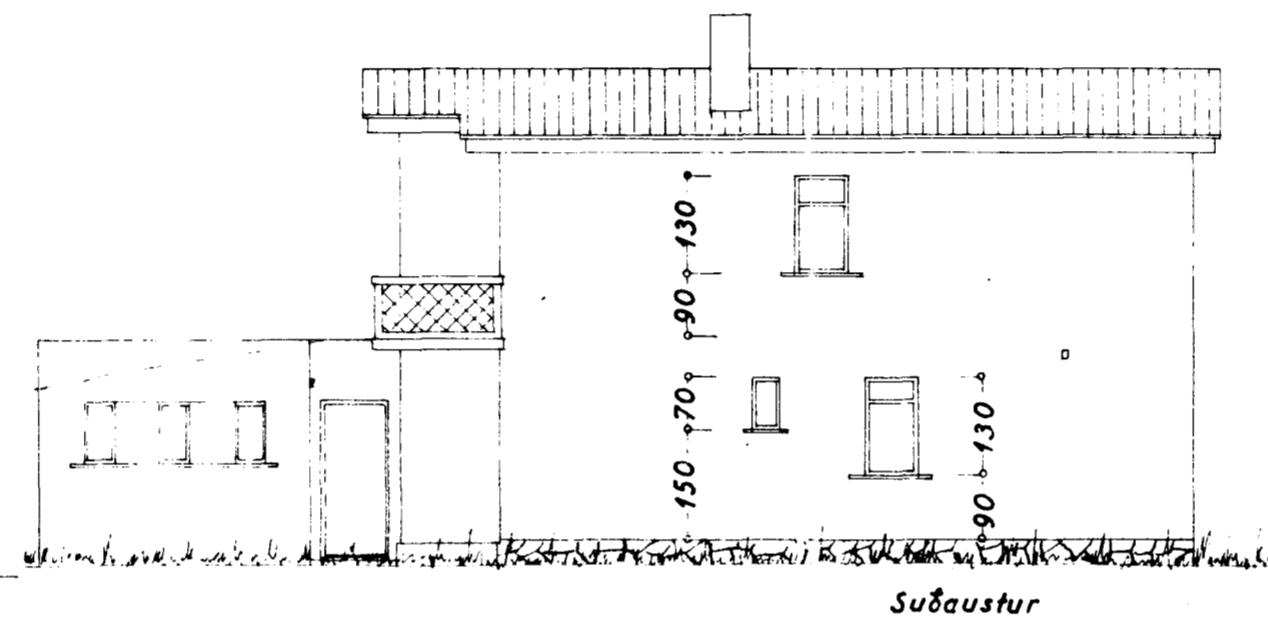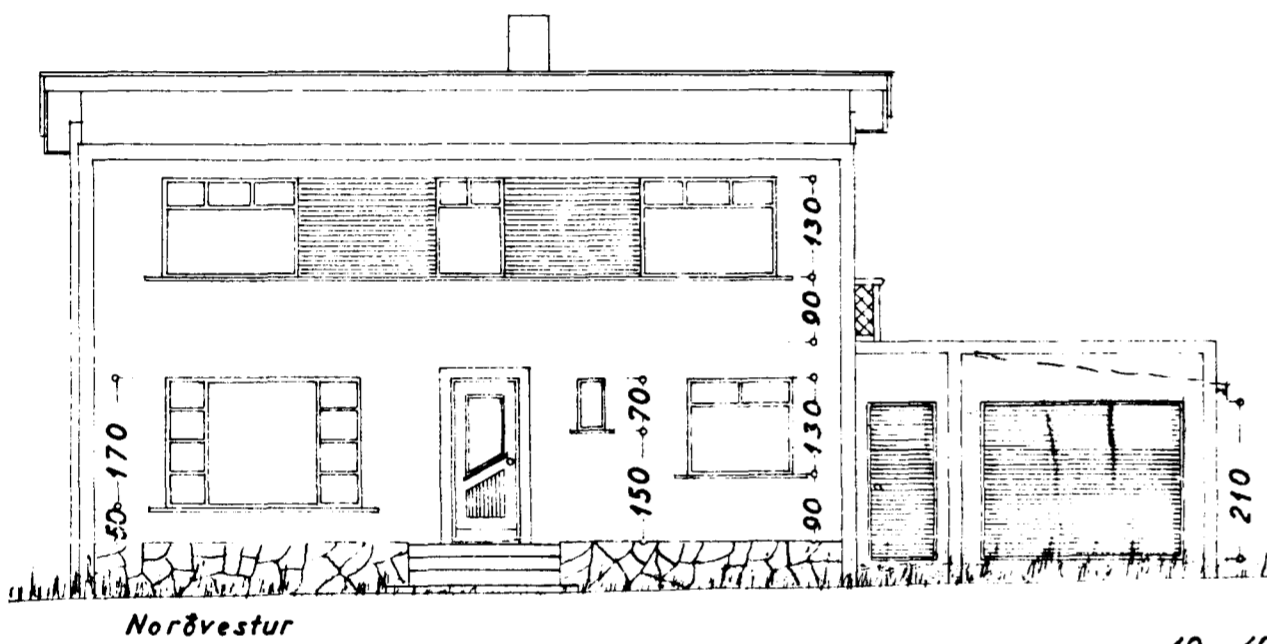

GLUGGAR  
A ÞESSARI  
HLÍÐ  
LIKA 1/3.

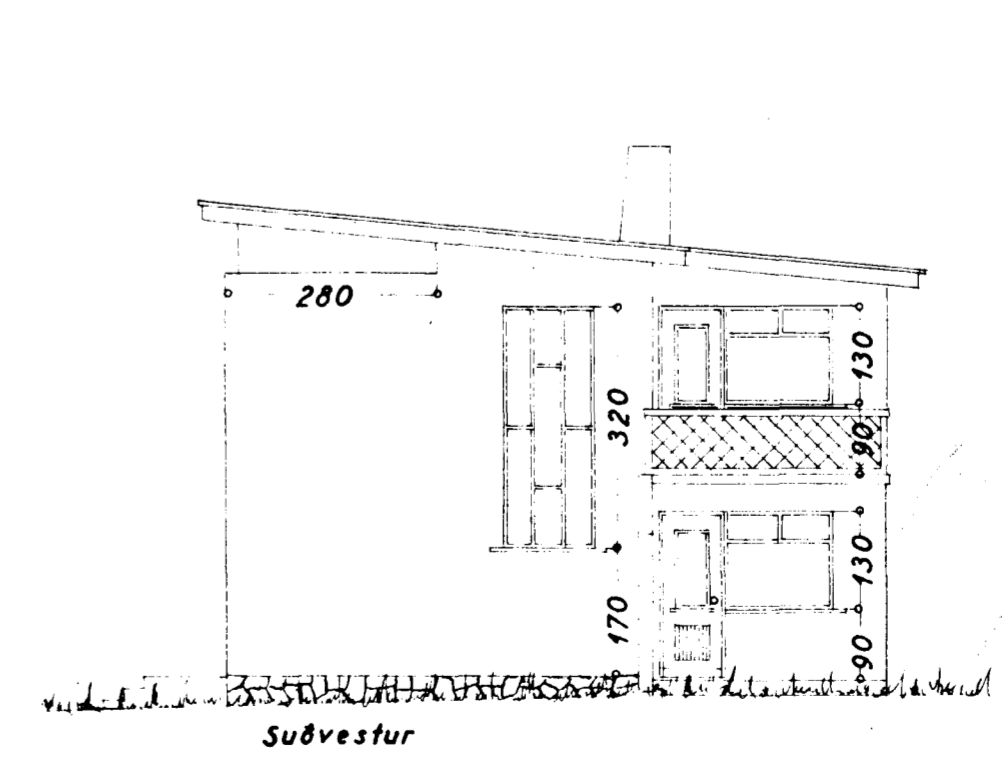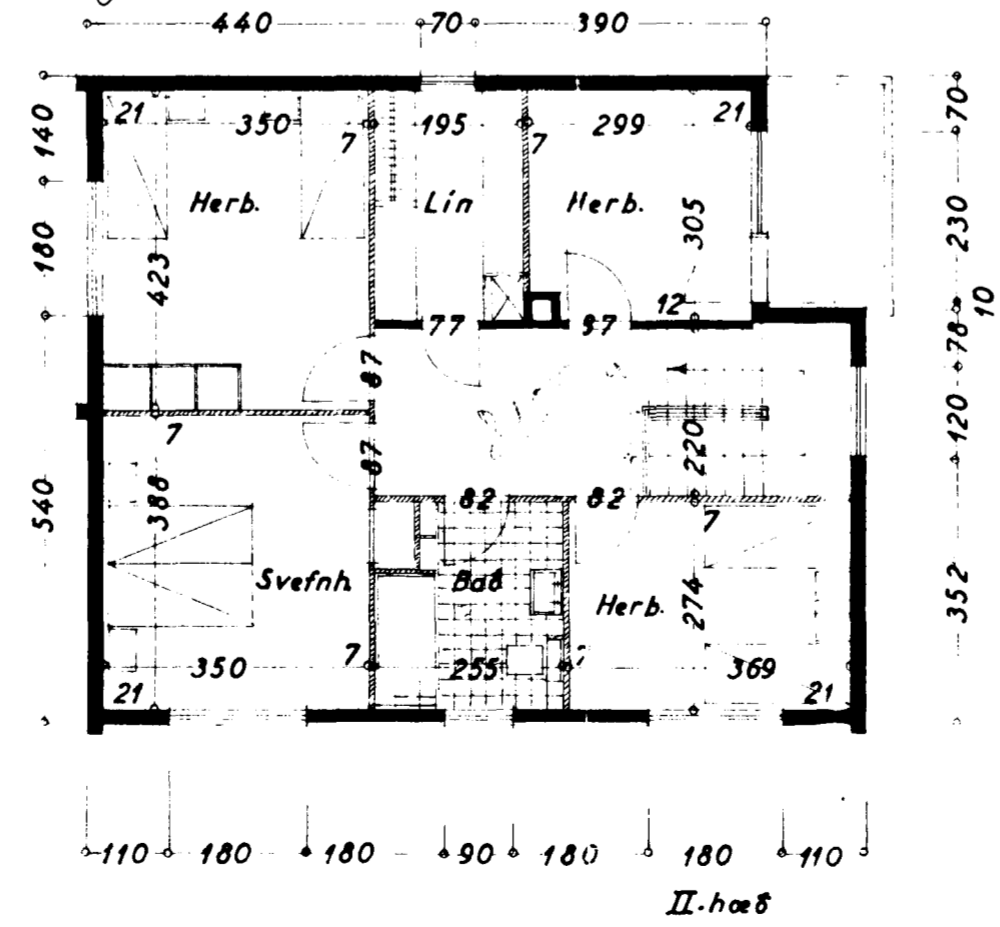

Spánnarstíði í júní 1958  
F. Sigurðsson