



Samþykkt á fundi bygginga-
nefndar þ. 5.18.1981
BYGGINGAFULLTRÚINN
Í HAFNARFIRÐI


E. Gunnarsson

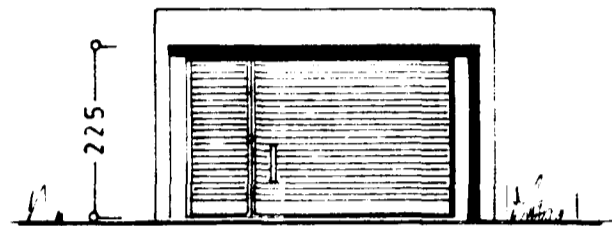


SÚÐAUSTUR

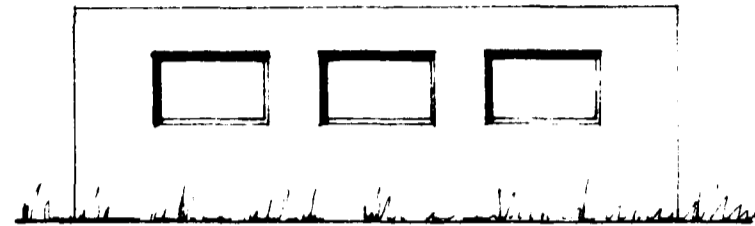


SÚÐVESTUR

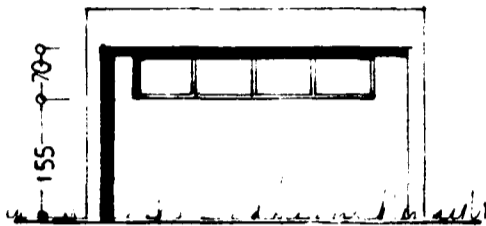


NORÐVESTUR

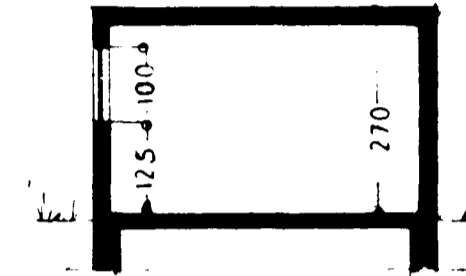

SNIÐ

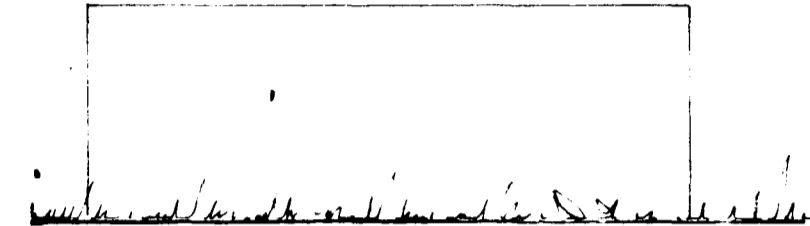


NORÐAUSTUR

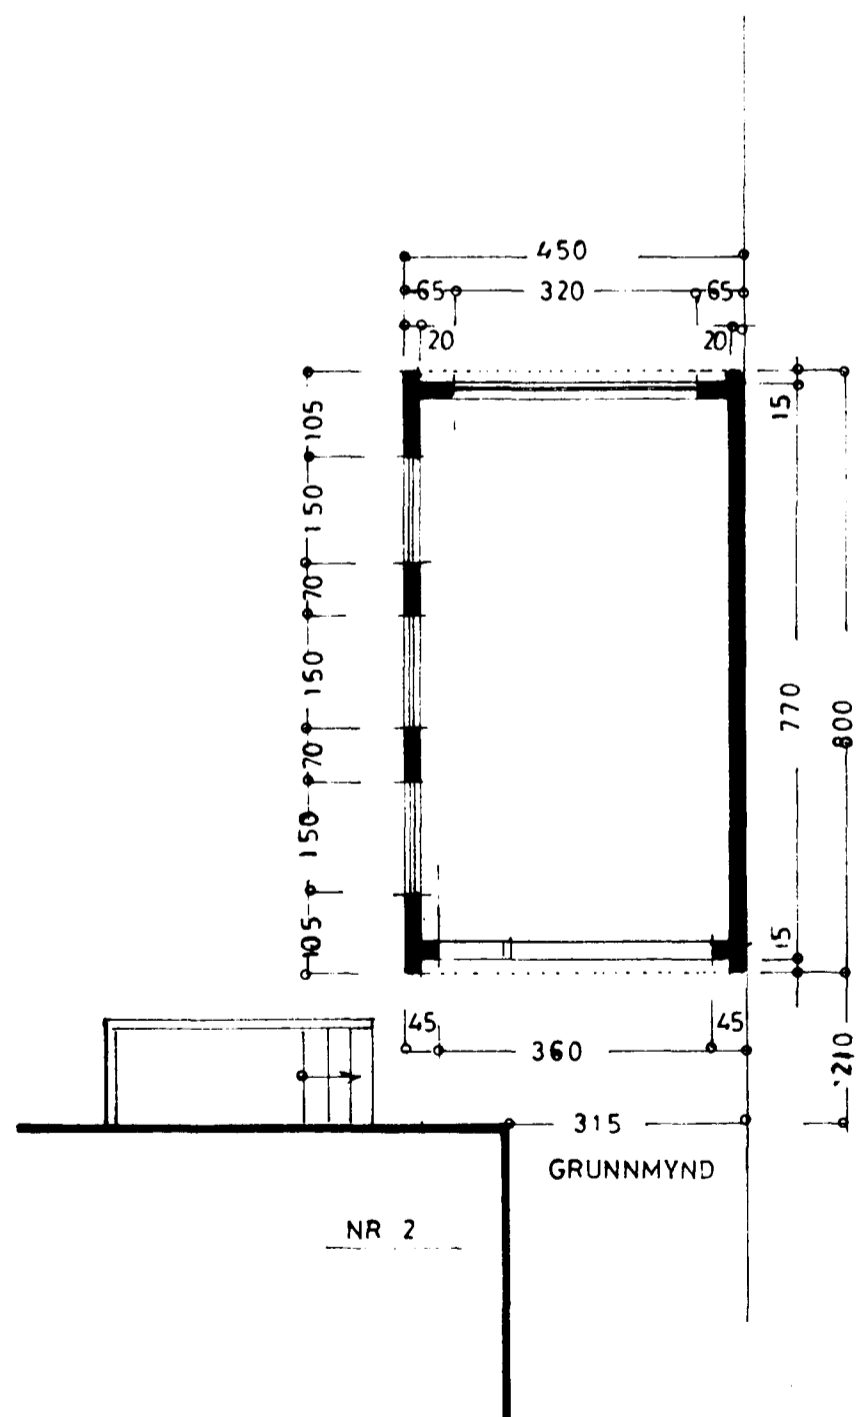

GRUNNMYND

NR 2

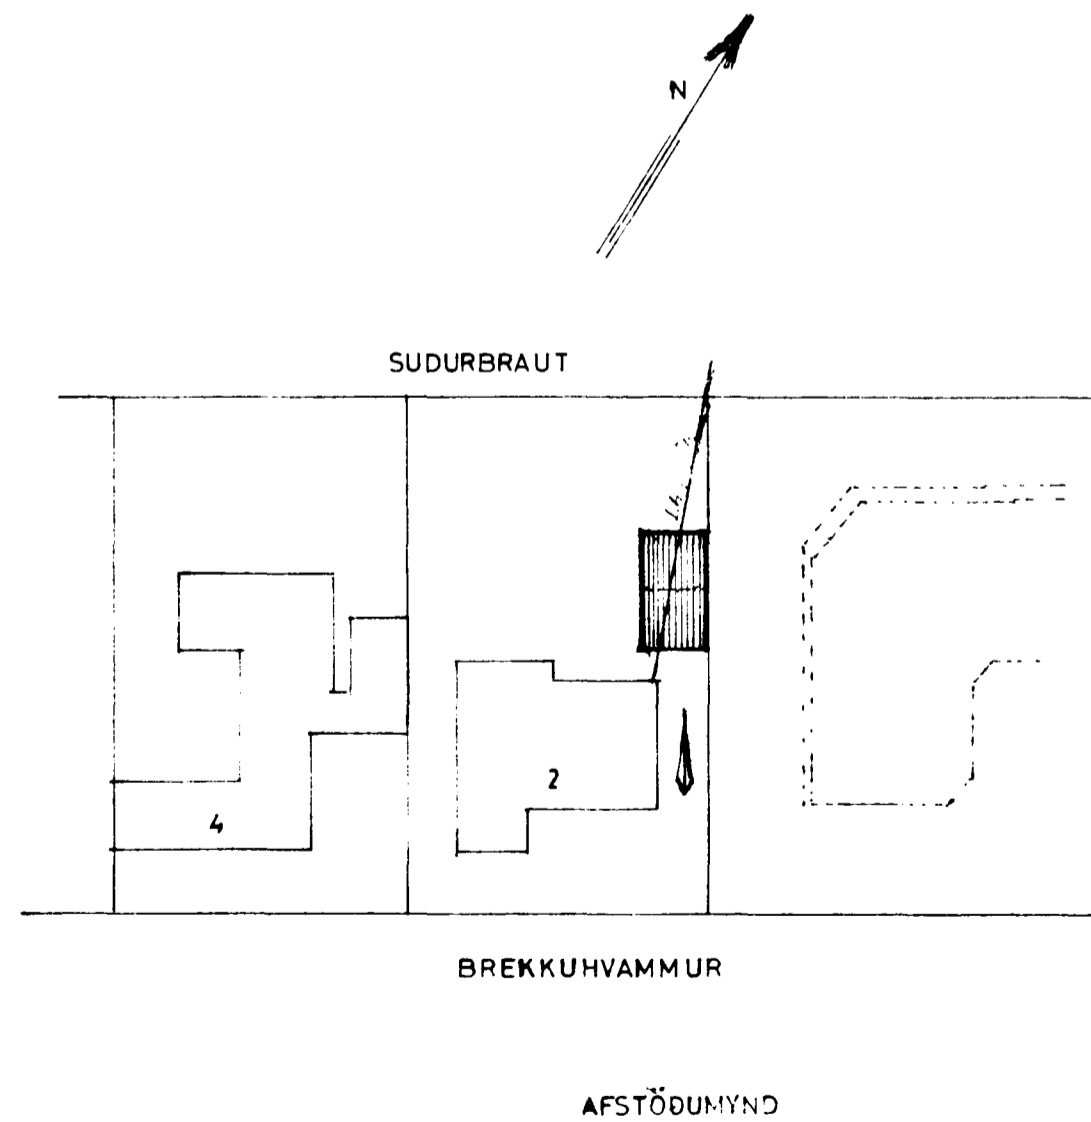

SÚÐURBRAUT

BREKKUHVAMMUR

AFSTÖÐUMYND

STÆRD BÍLG. 34,7m²,94 m³

1440-0020 - 02

BREKKUHVAMMUR 2

BÍLGEYMSLA

ÚTLIT }
GRUNNMYND } 1:100
SNIÐ }
AFSTÖÐUMYND 1:500

Hafnarfirði 5. júlí 1981

E. Gunnarsson