


BREKKULIVAMMUR 4 hafnarfirði

Samþykkt á fundi byggingar-
nefndar þ. 9. 8. 1961


BYGGINGAFLUTRÚINN
F. H. I HAFNARFIRÐI

H. Jónsson


Hönnuð af
Hárl Jónsson
Pjotrinn Jónsson

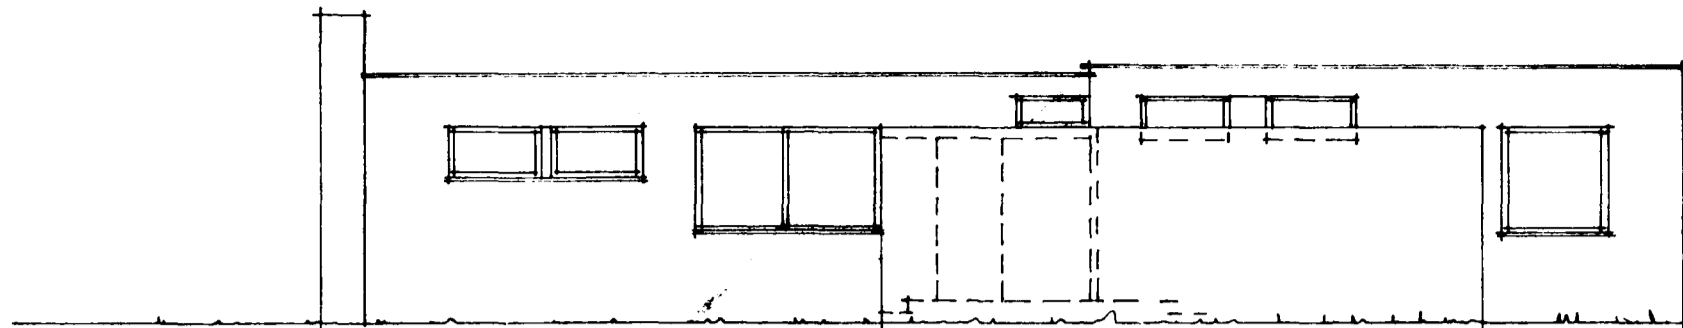

AUSTLÆG HLÍÐ

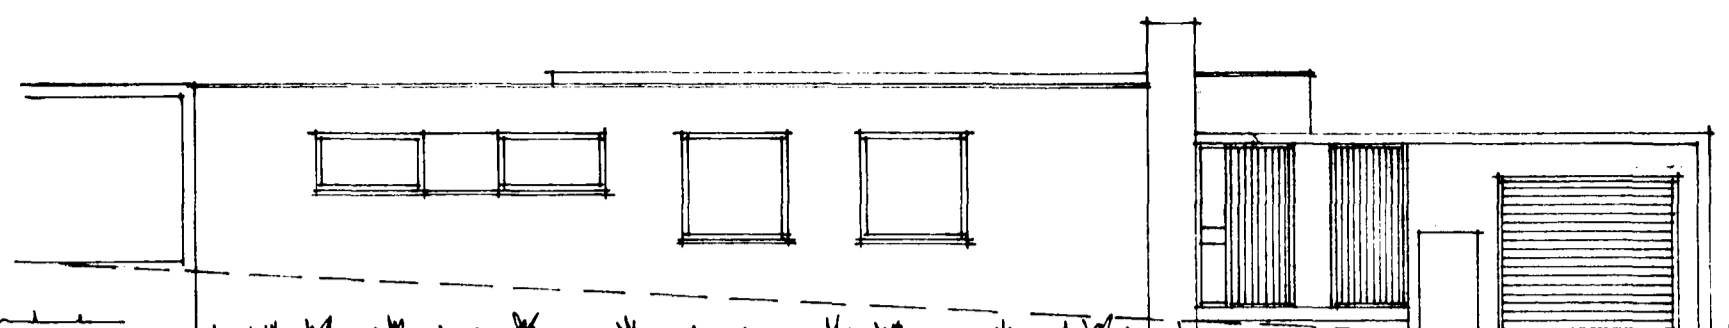


SUÐLÆG HLÍÐ AD BREKKULIVAMMUR

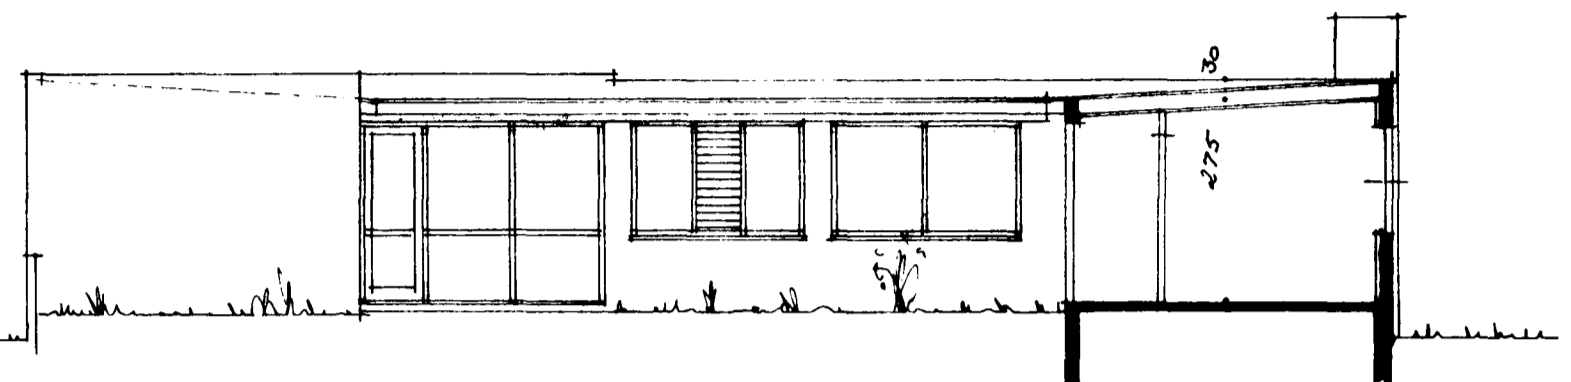

VESTLÆG HLÍÐ AD GARDI

SKURÐMYND SVEFNÁLMU

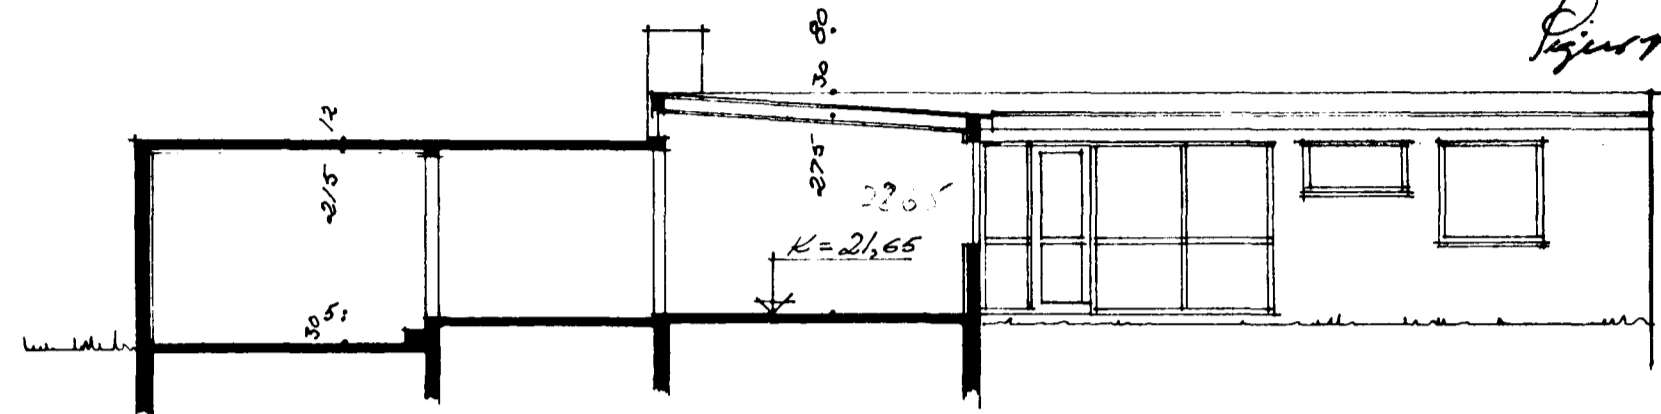

$K=21,65$


ATH. ÖLL FRELARI MÁLSETTI Á VINDUTEKNI. Í MÆLI 1:50 OG 1:20

3390

260

750



1190

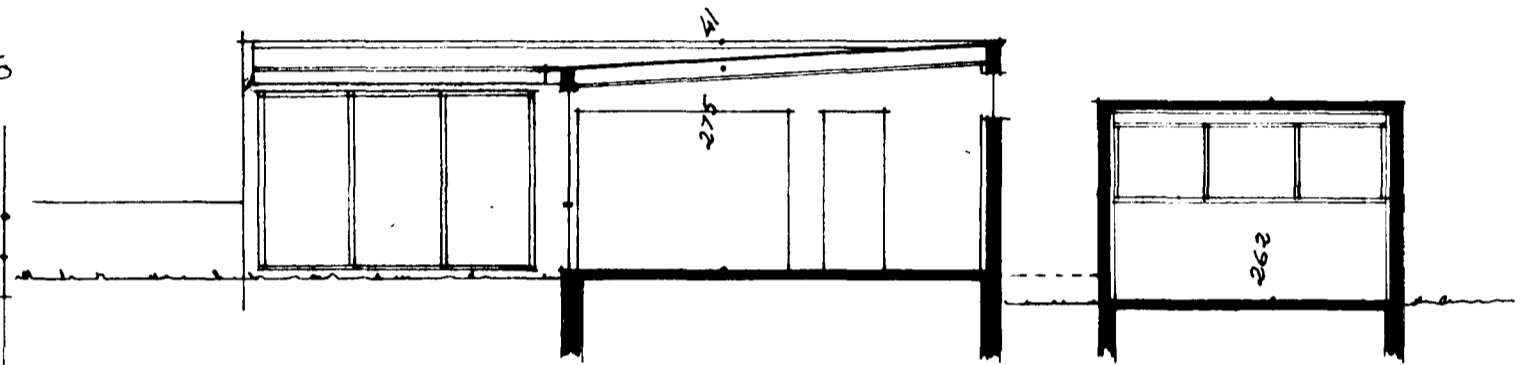

SUÐURHLÍÐ STOFU Í GARD


SKURÐMYND FORST.

SKURÐM BÍLSKÚR

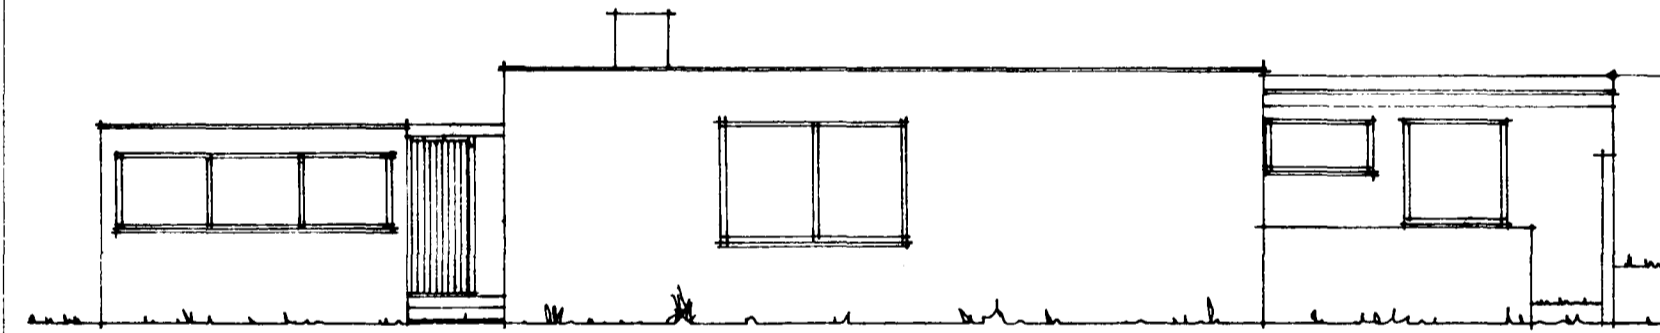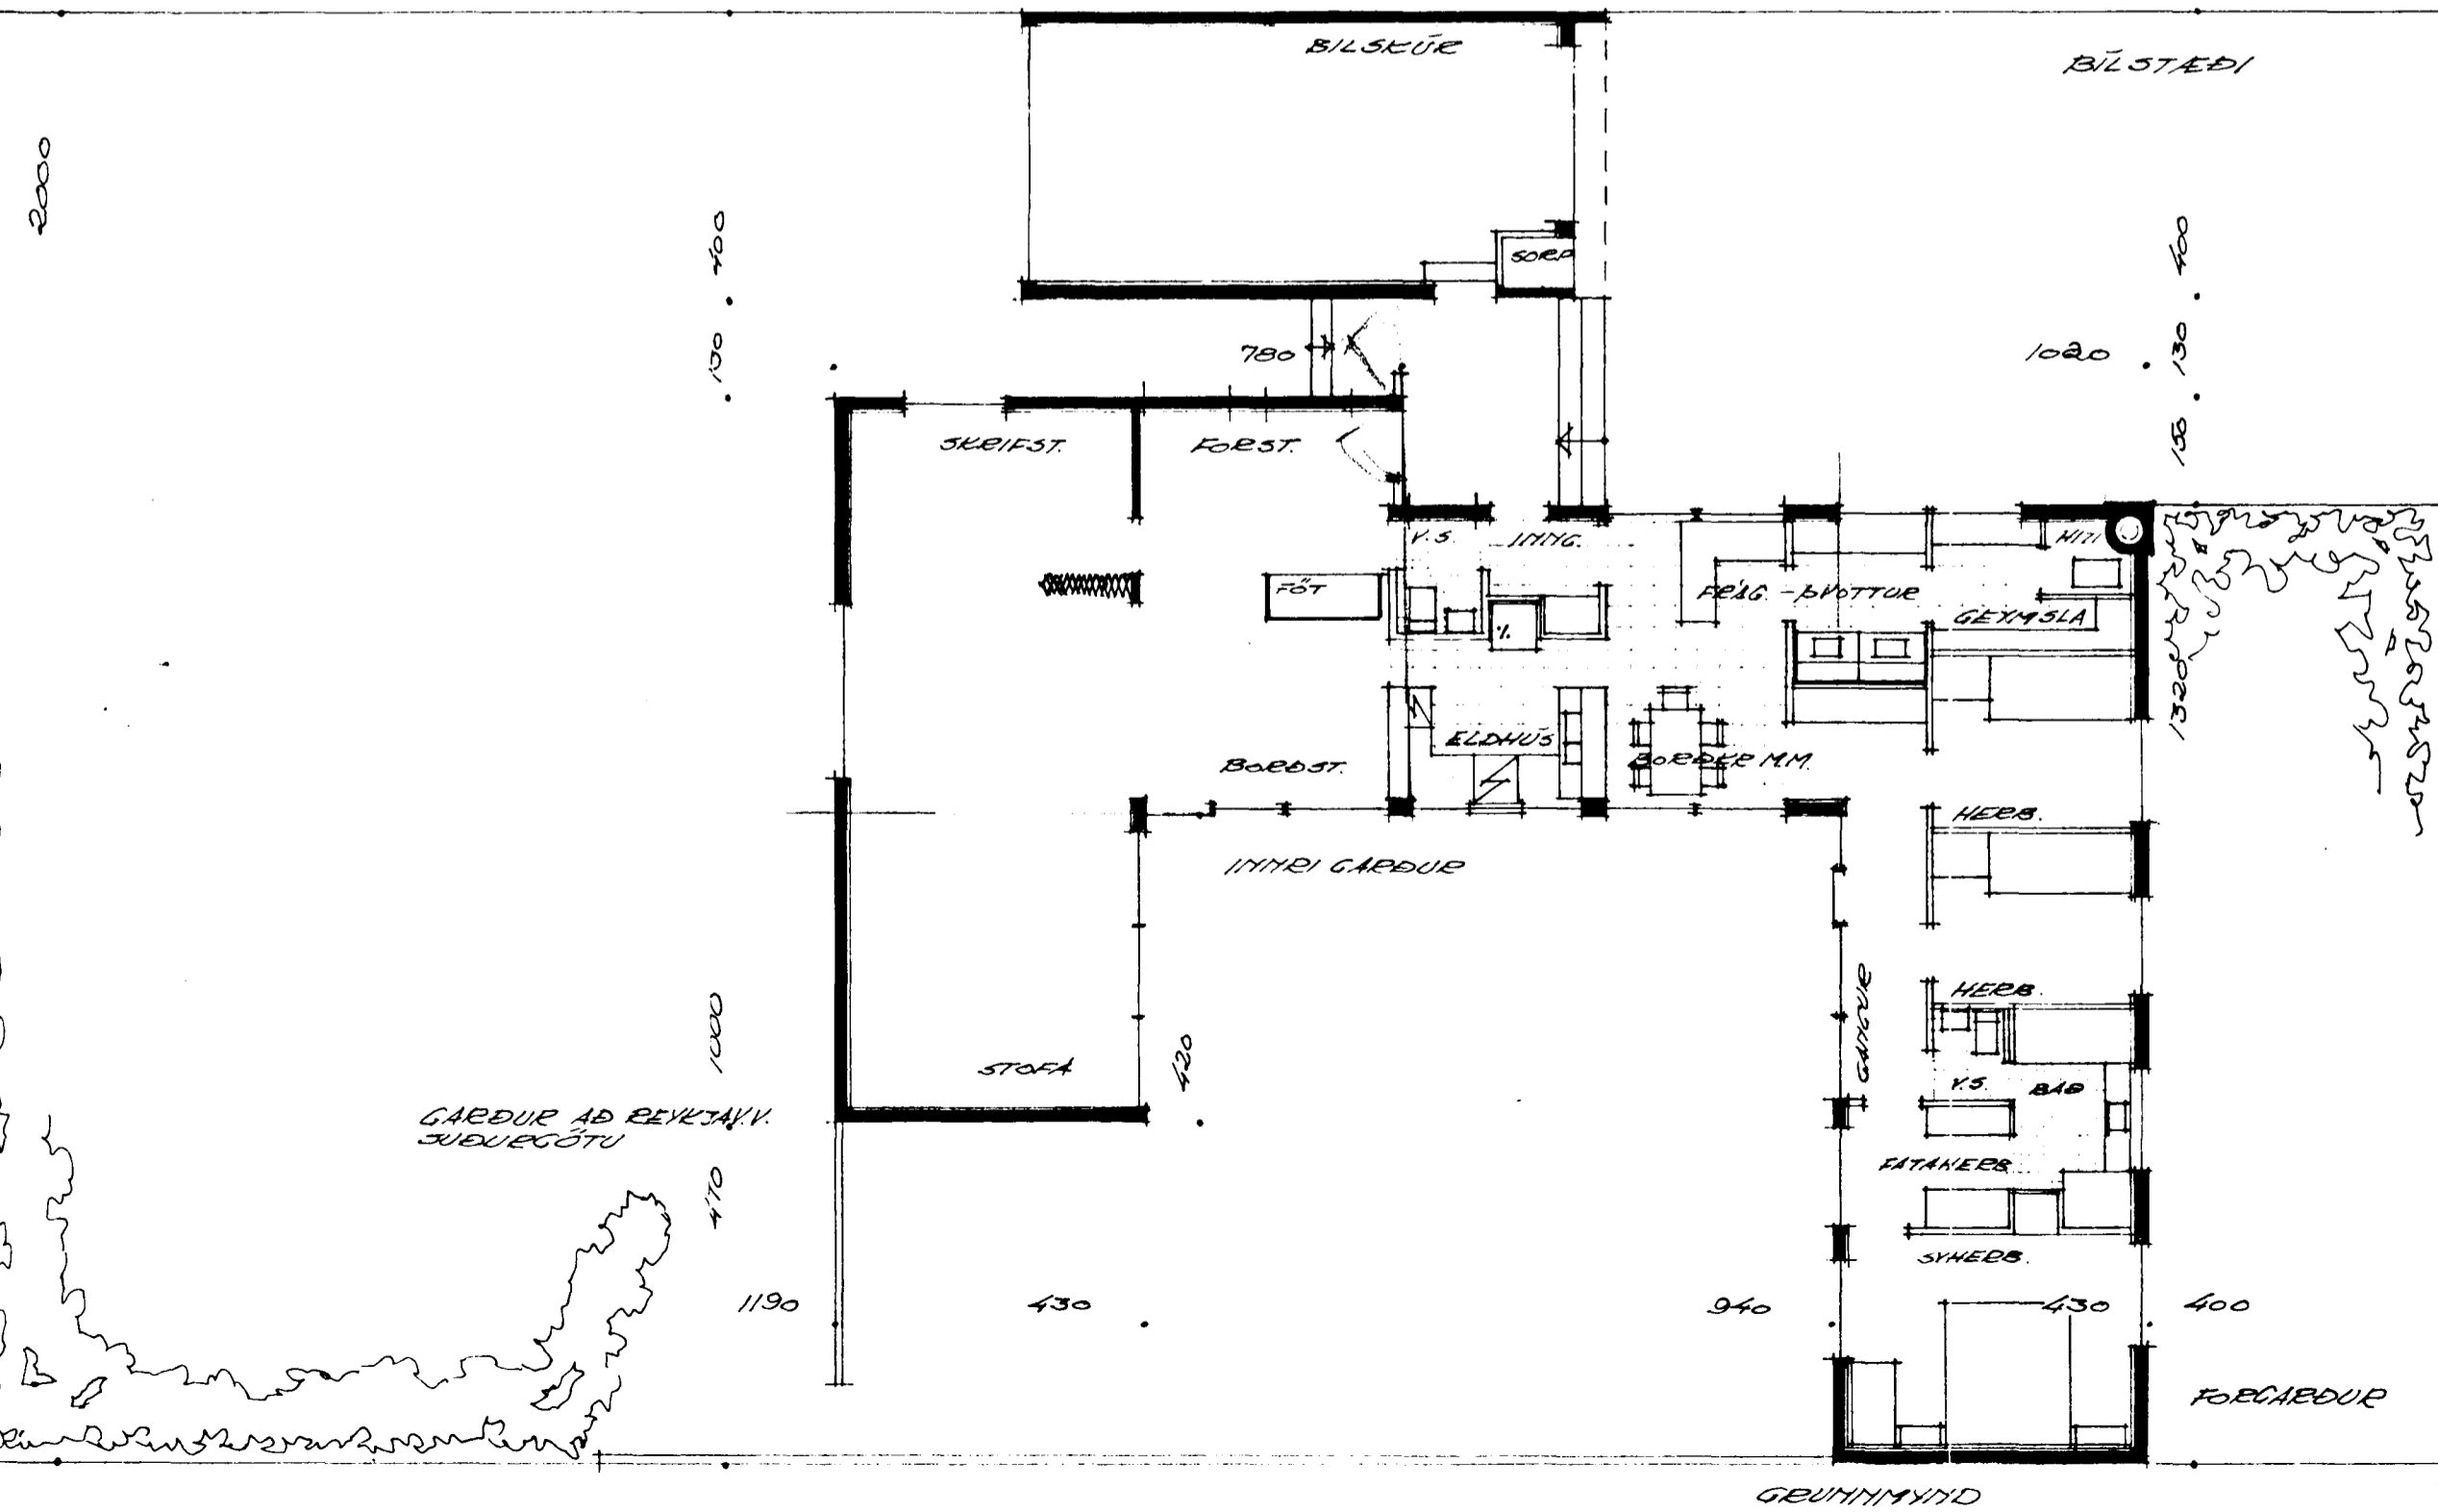

NORÐLÆG HLÍÐ AD SUÐURGÖTU

LÖB 745,8 M²
HÚS 133,9 M²
BÍLGEYMILA 30,0 M²

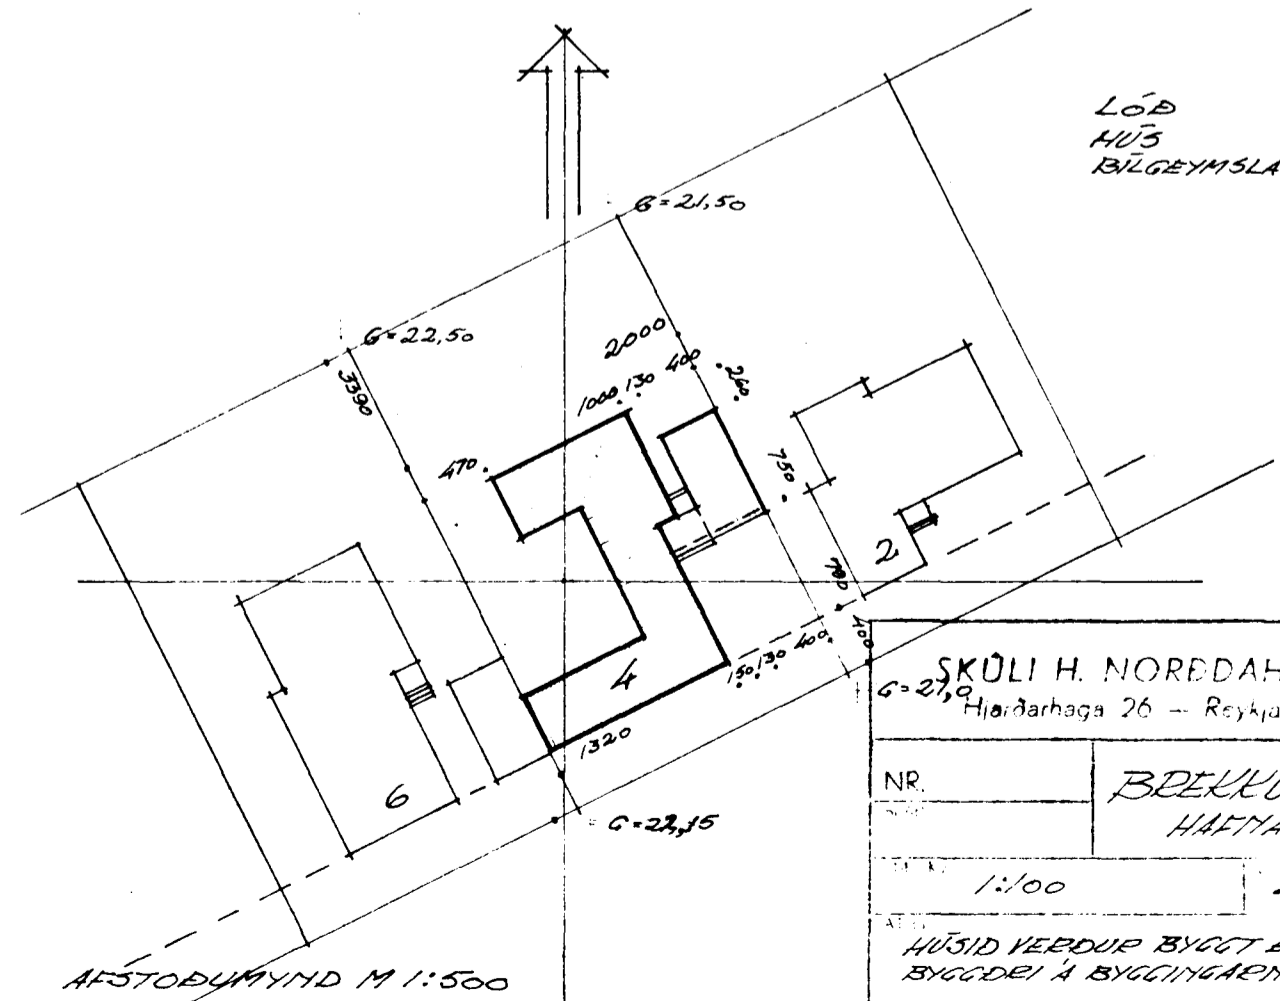

SKÚLI H. NORDAHL, arkitekt F. A. I.
Hjarðarhaga 26 - Reykjavík - Sími 1.450

NR. BREKKULIVAMMUR 4
HAFNARFIRÐI

1:100 26.7.61

HÚSÍÐ VERÐUR BYGGT EFTIR VINDUTEKNI.
BYGGÐI Á BYGGINGARNEFNDARUPPÞE.

H. Jónsson