

Eig:  
Guðmundur Arnason  
Brekkuhvammur nr. 6  
1:100

HÚSAMÍÐAMEISTARI:

MÚRARAMEISTARI:

Suðurgata



AFSTÖÐUMYND  
1:500

Íbúðarhús:  
151,1 m<sup>2</sup>  
483,5 m<sup>3</sup>

Bilg:  
26,6 m<sup>2</sup>  
63,8 m<sup>3</sup>  
72


Semþykkt á fundi bygginga-  
nefndar þ. 22/ 6 19 59  
BYGGINGAFULLTRÚINN  
Í HAFNARFIRÐI  
F. Sigurðsson

Byggingur lögfr. hlutur, endanlegt  
1959  
Forsíða mynd 70 m. 120 40 m.  
6.0 - - - 1.0

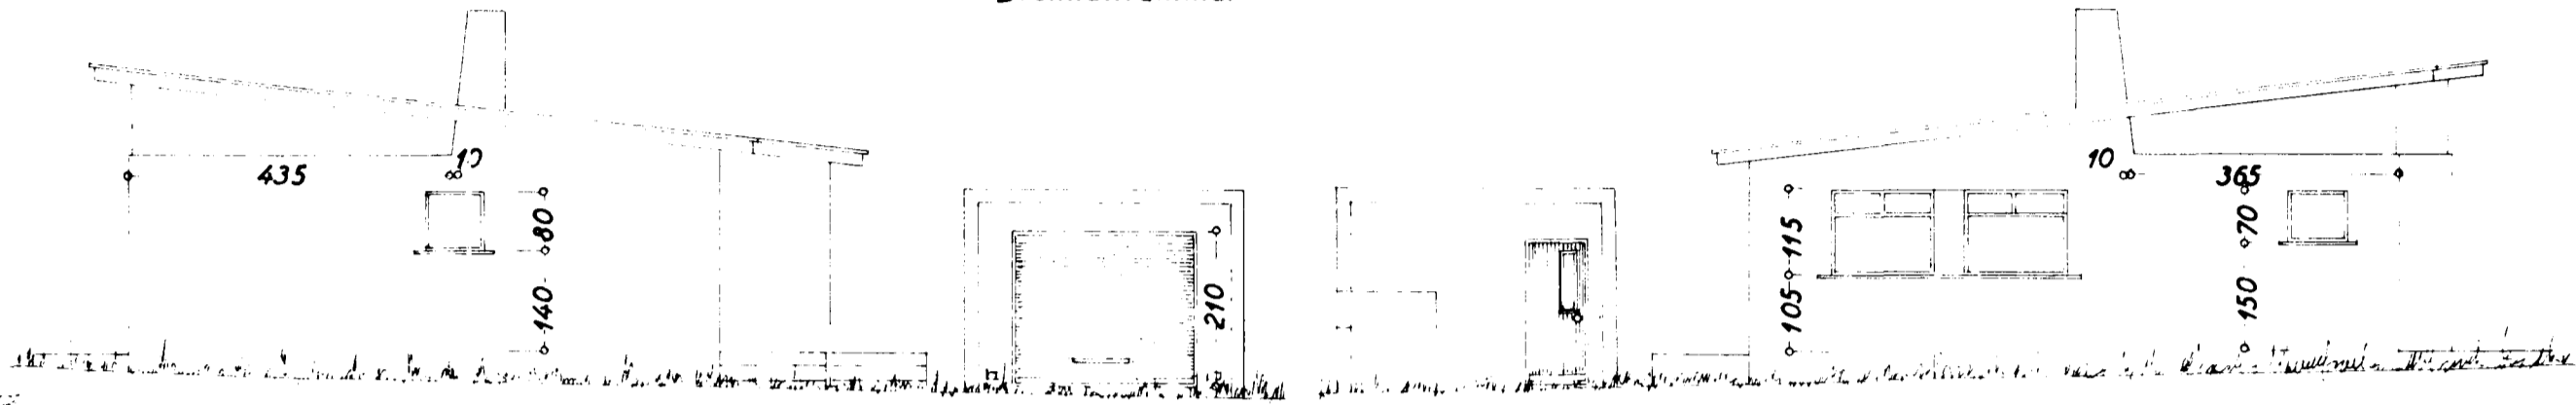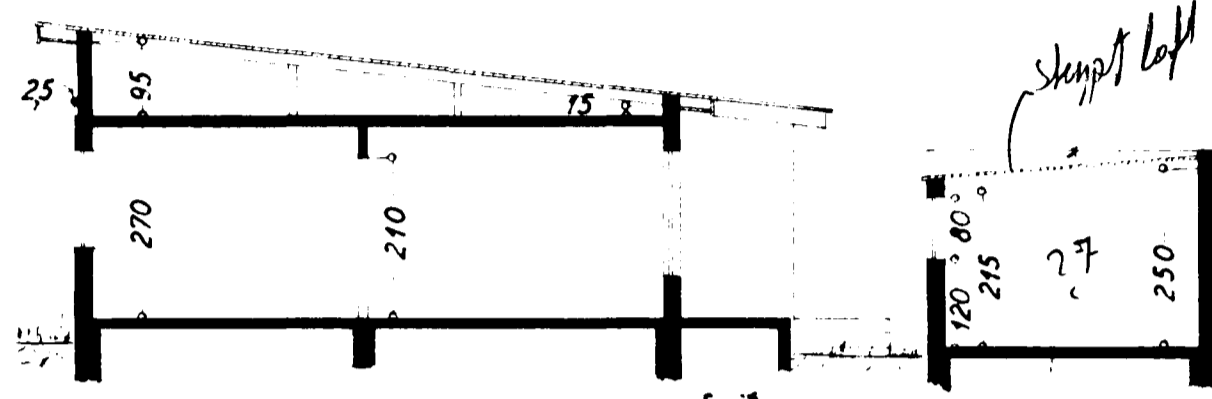


Suðaustur

Norðvestur

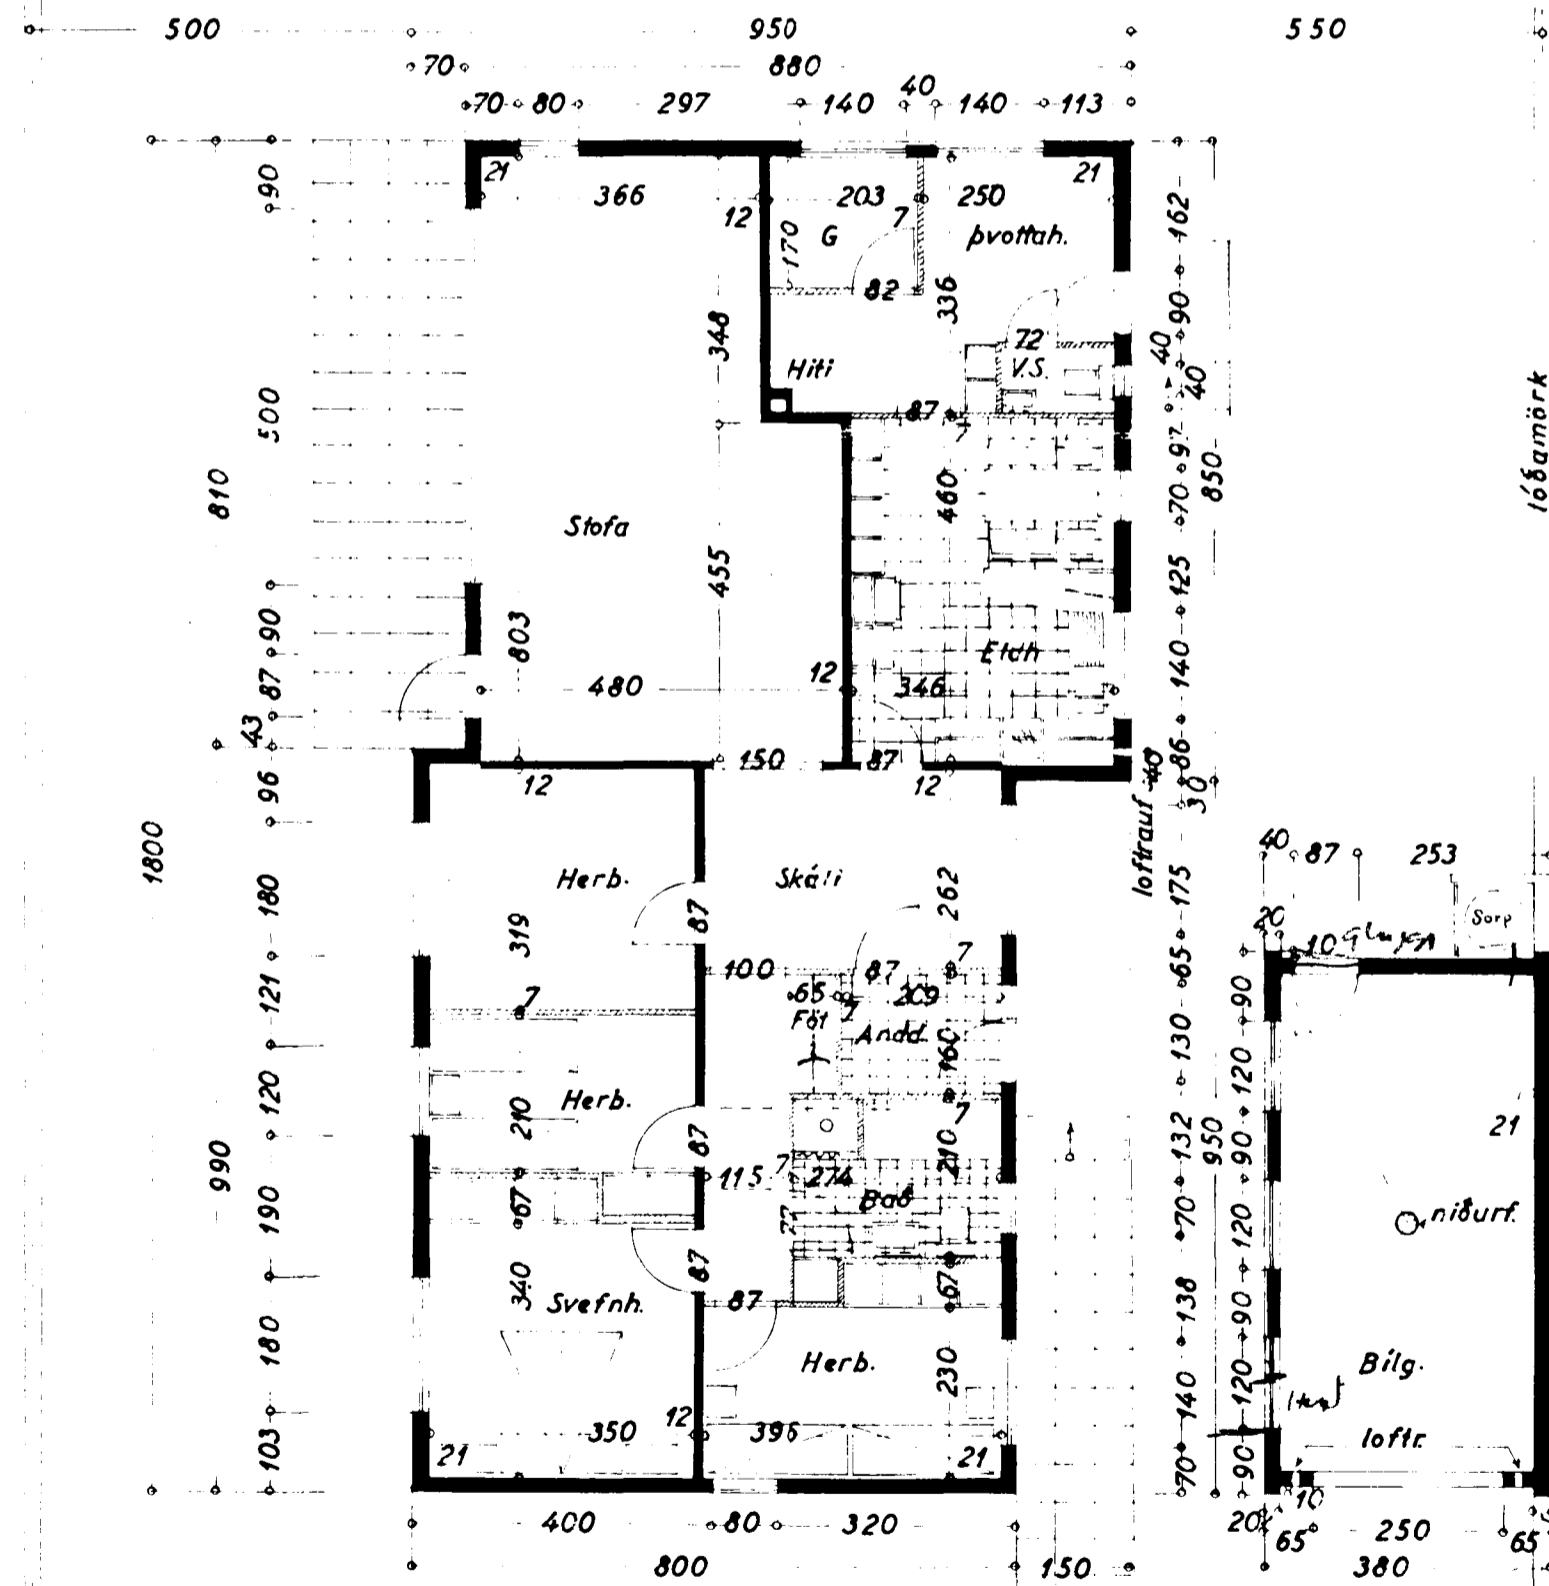


Grunnmynd


BREKKUHVAMMUR

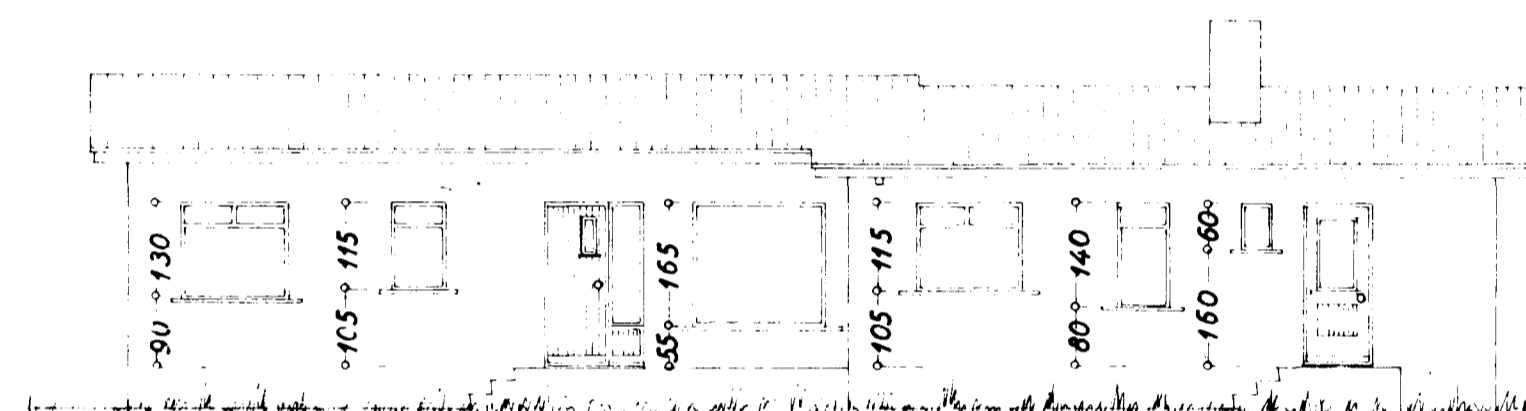


Norðaustur

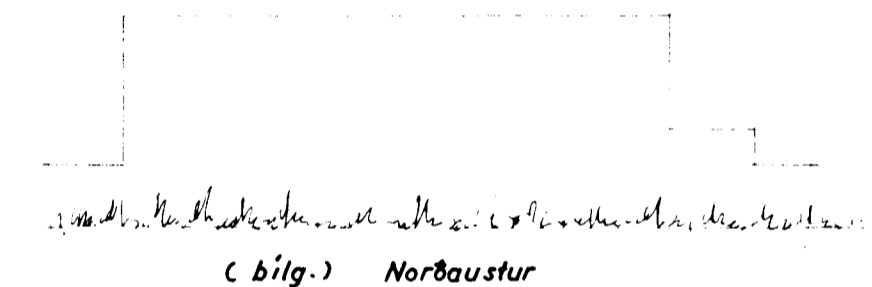

( bilg. ) Norðaustur

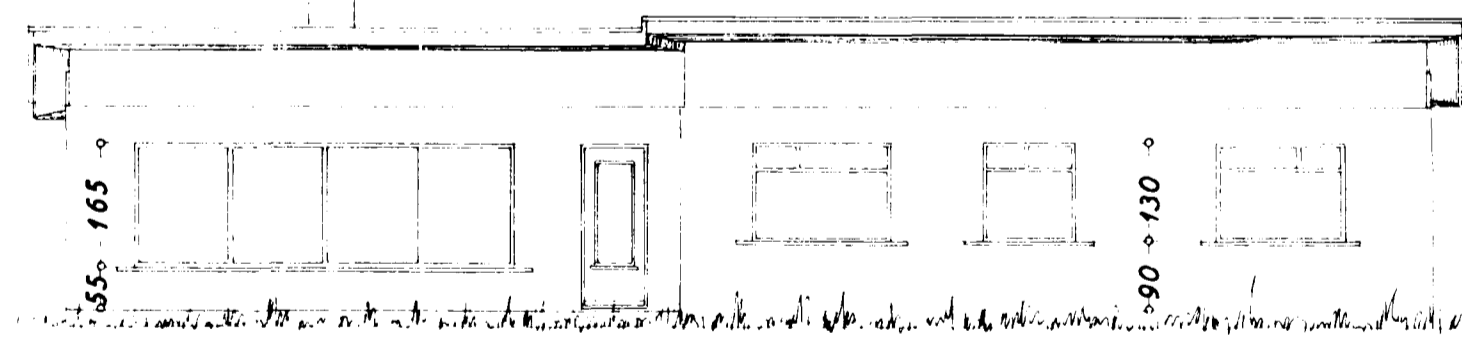

Suðvestur

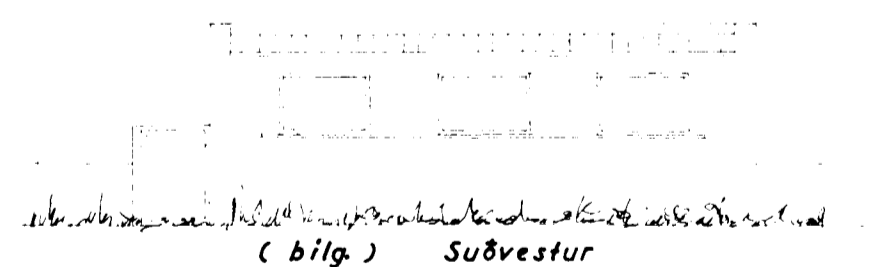

( bilg. ) Suðvestur

Staðnaðsiðri 2. júní 1959.  
F. Sigurðsson