


Eig:
Eðvar Ól. Ólafsson
Brekkuhvammur nr. 8

1:100

AFSTÖÐUMYND




1:500

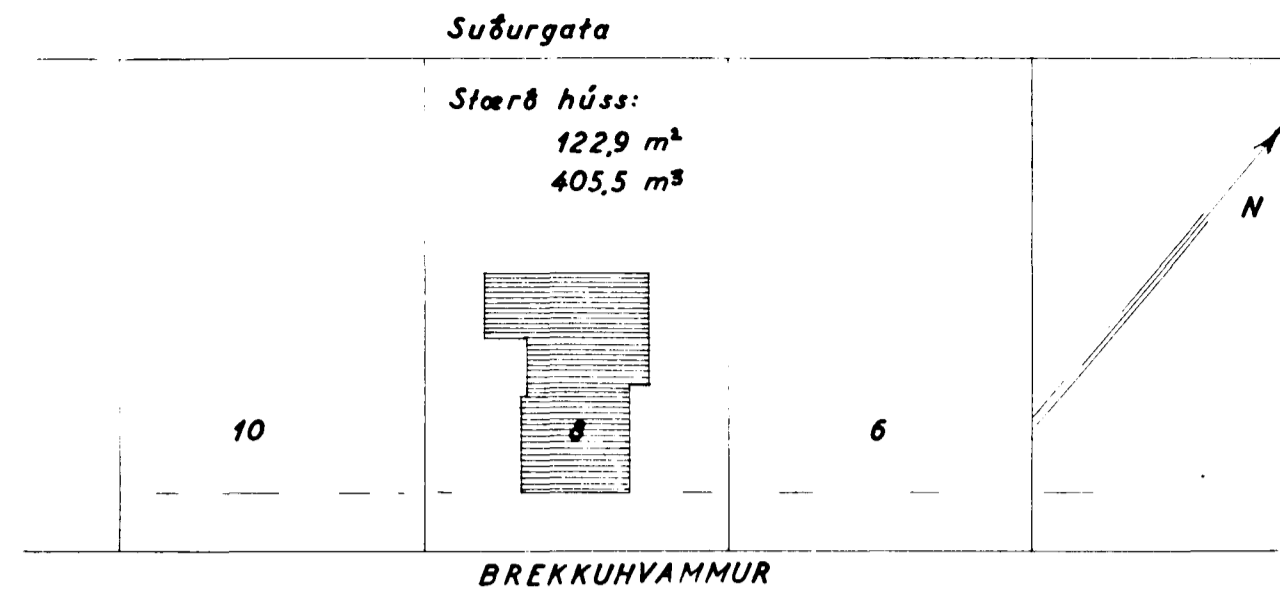

Samþykkt á fundi bygginga-
nefndar þ. 18 / 9 / 1959

BYGGINGAFLUTRÚINN
Í HAFNARFIRDI

Pjetur Þorláksson
HÚSASMÍÐAMEISTARI:
Púðri Skingjónsson
MÚRARAMEISTARI:

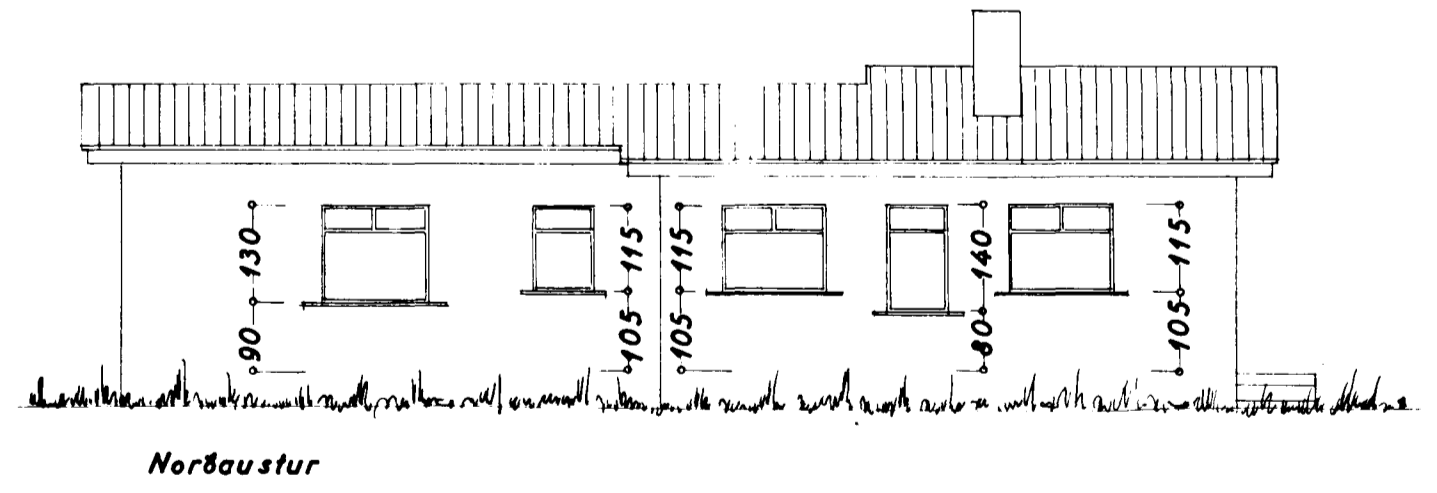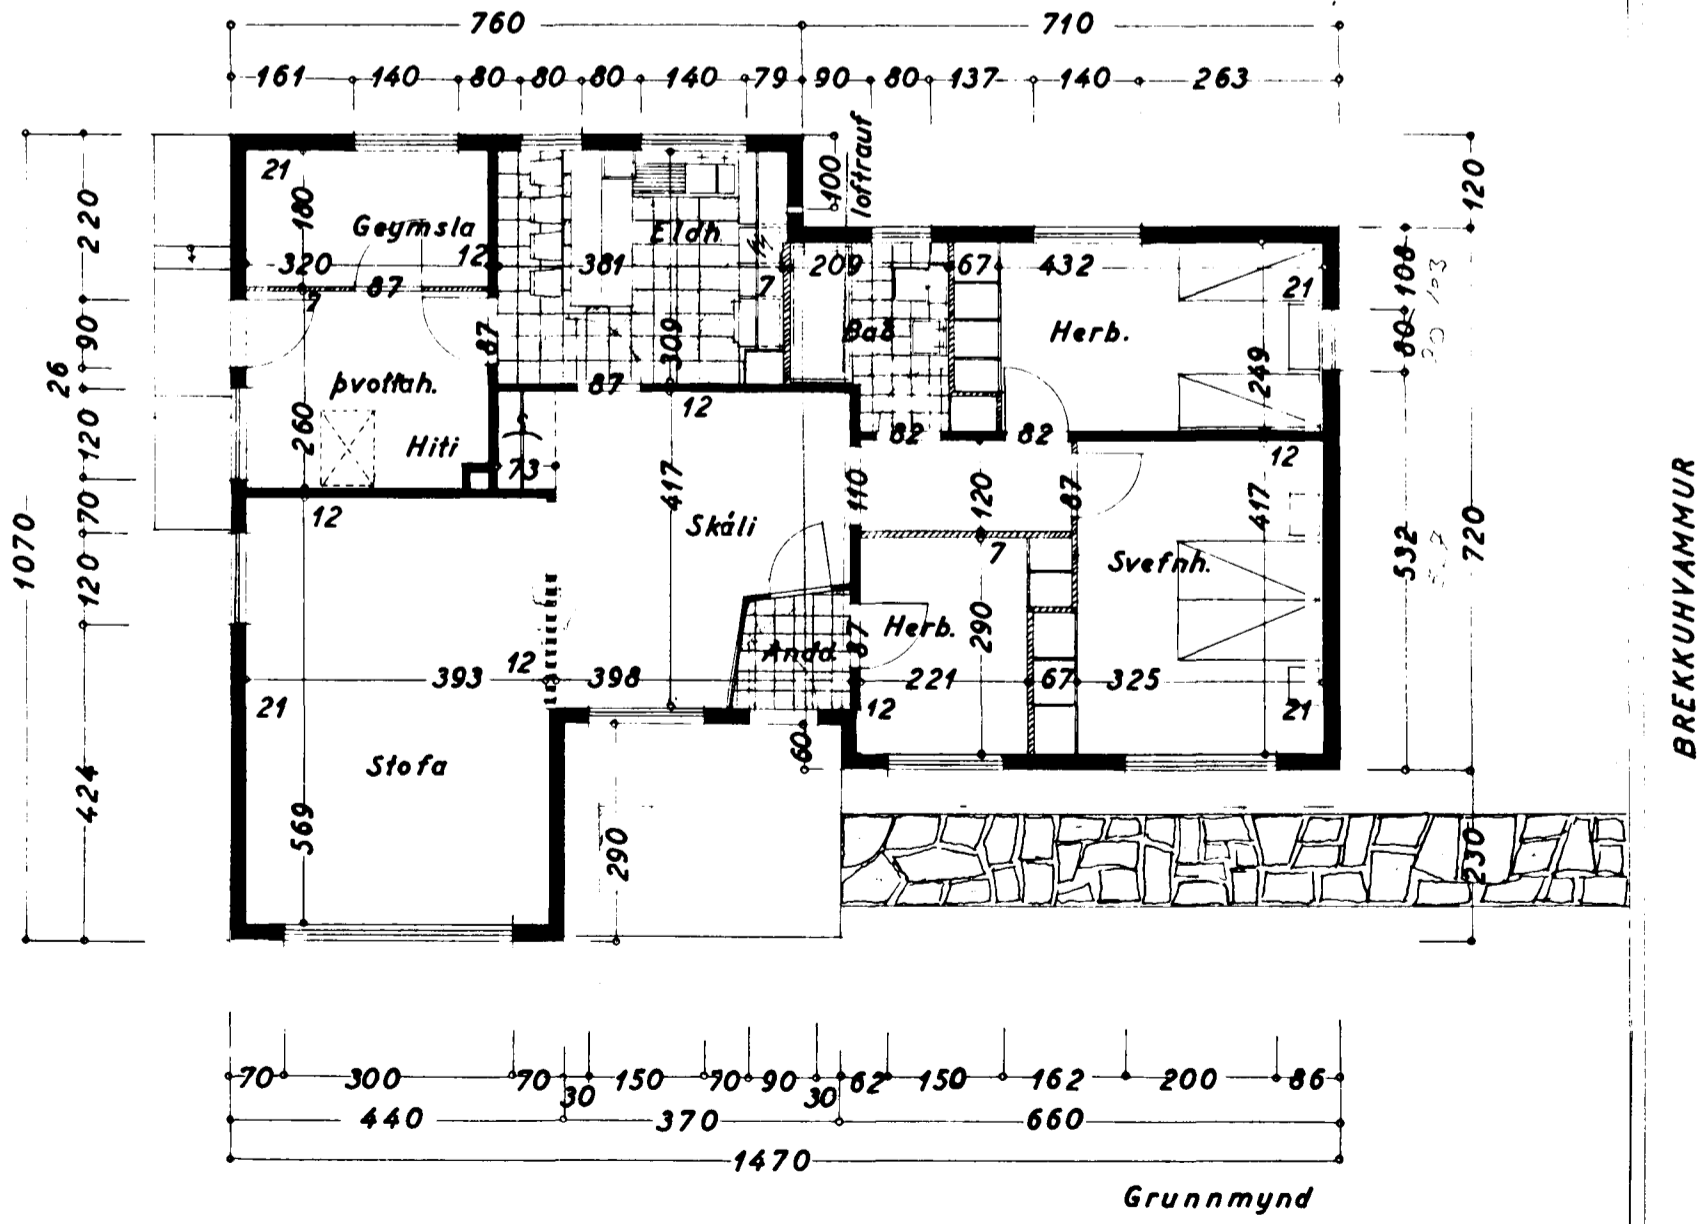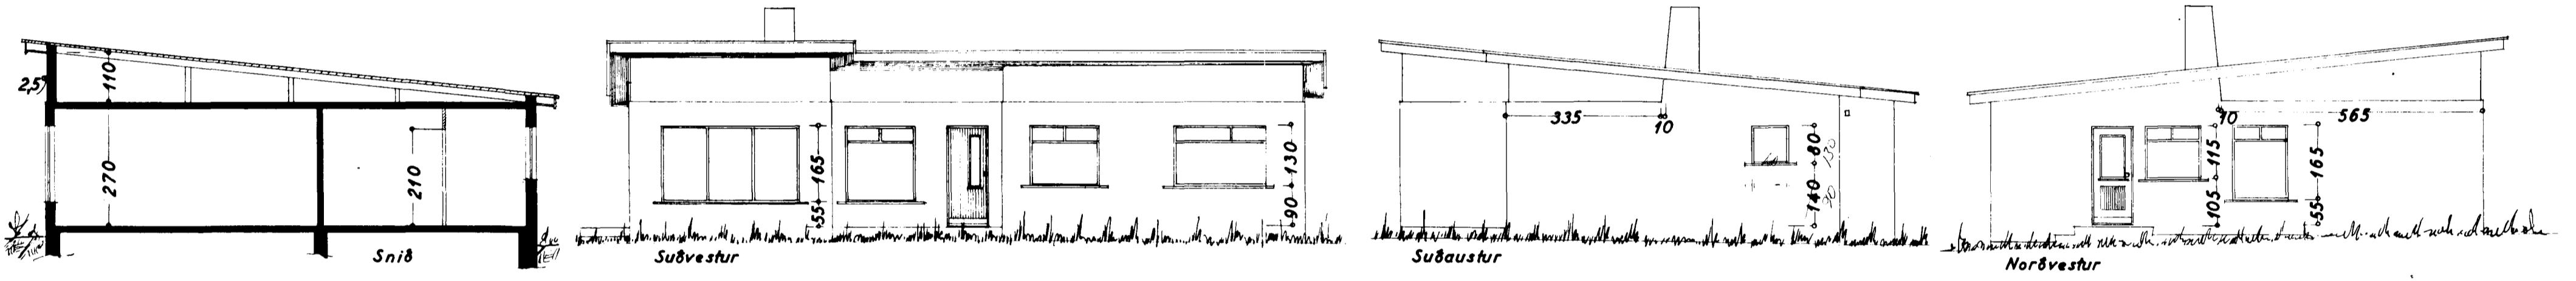

Hafnarfirði 5 sept. 1959
F. Sigurðsson