
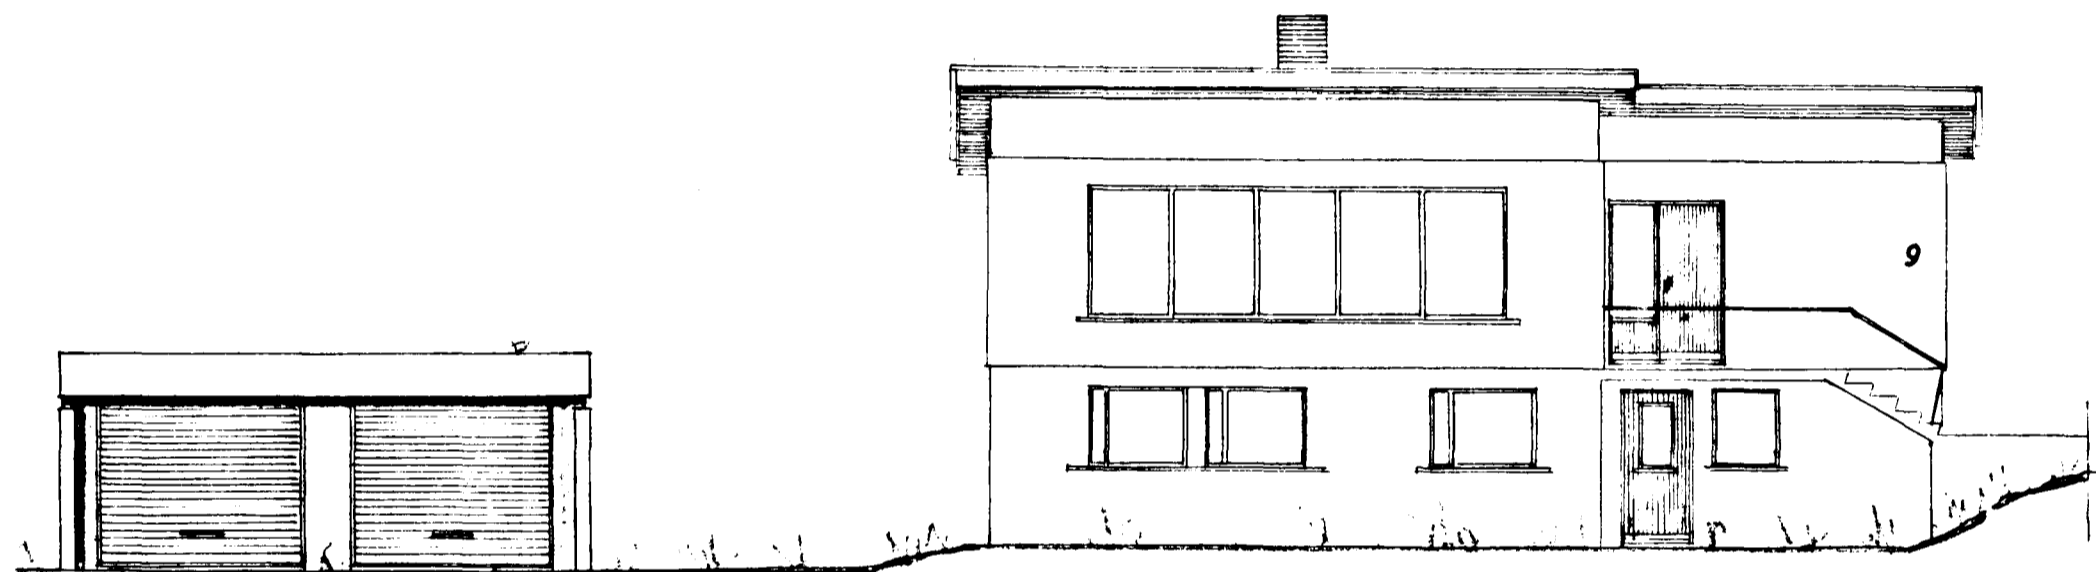
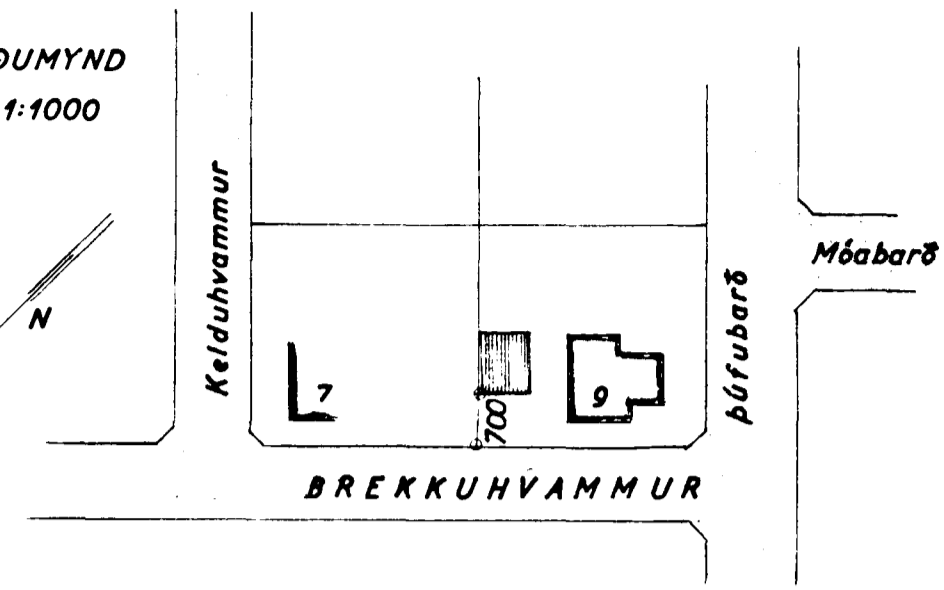



Samþykkt á fundi bygginga-  
nefndar þ. 22.6 1966

BYGGINGAFULLTRÚINN  
Í HAFNARFIRÐI  
*Stjórnir E. E. E.*

AFSTÖÐUMYND  
1:1000

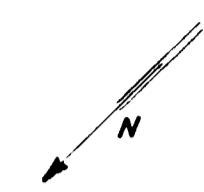


Norðvestur

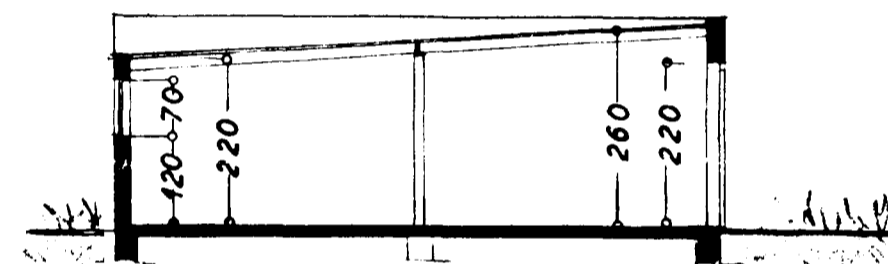


Snið: A-A

STÆRD BÍLGEYMSLU


56 m<sup>2</sup> 135 m<sup>3</sup>

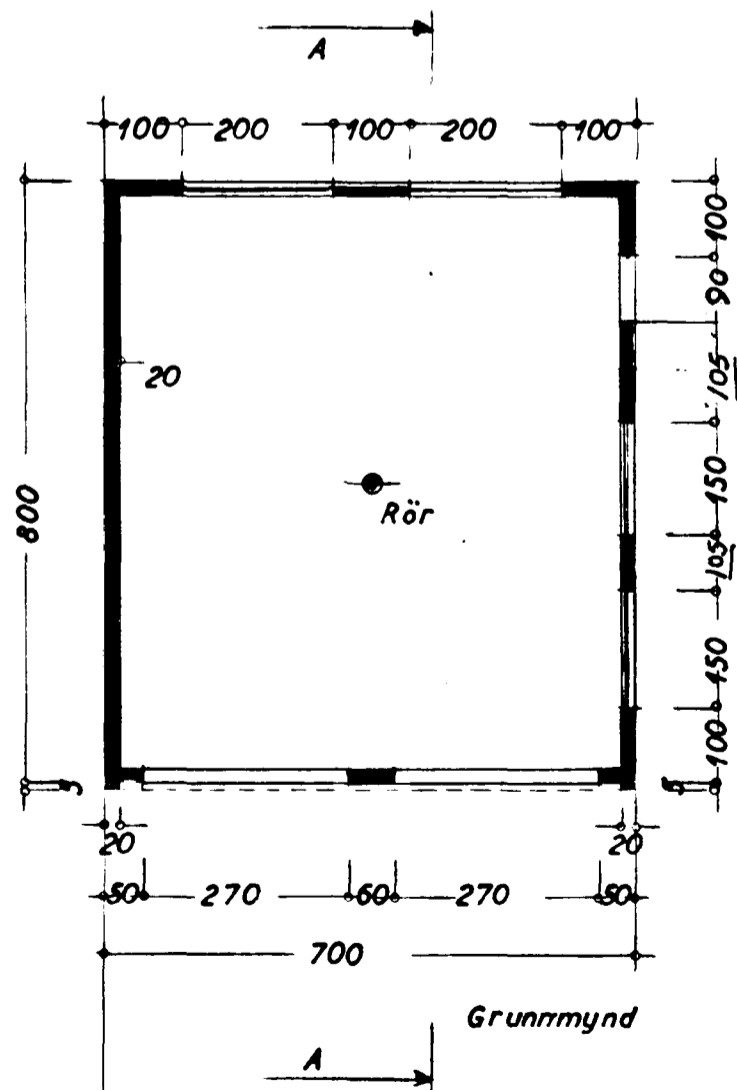


Grunnmynd

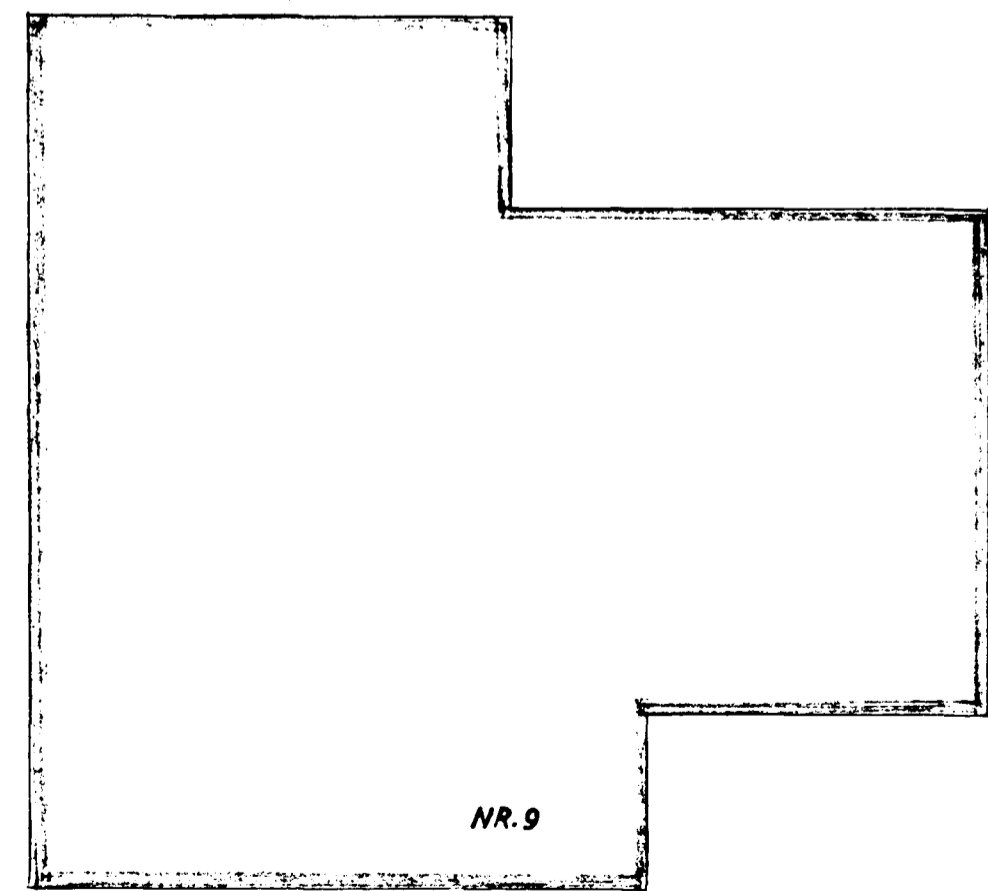


NR. 9

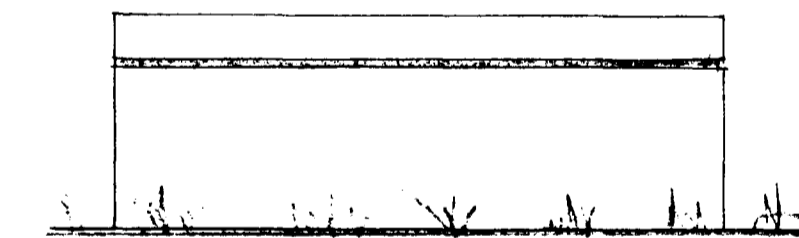

Norðaustur

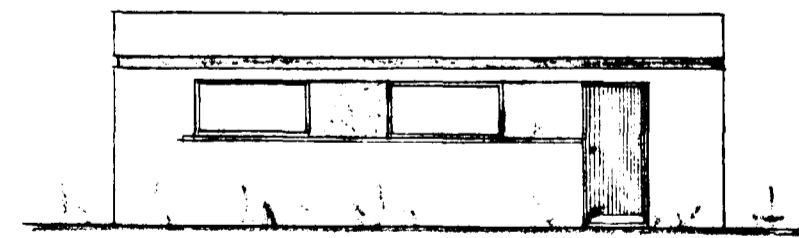

Suðvestur

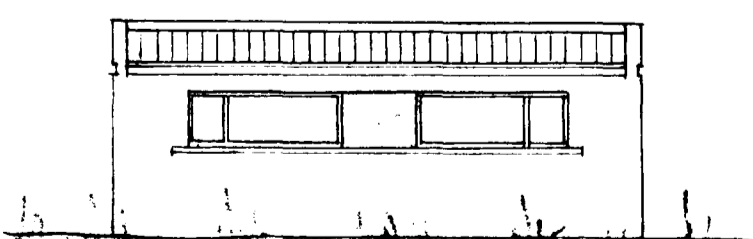

Suðaustur

**BREKKUHVAMMUR NR. 9**  
BÍLGEYMSLA

Útlit  
Grunnmynd 1:100  
Snið

Afstöðumynd 1:1000

*Habranðsá í júní 1966*  
*F. Sævarsson*

BREKKUHVAMMUR