
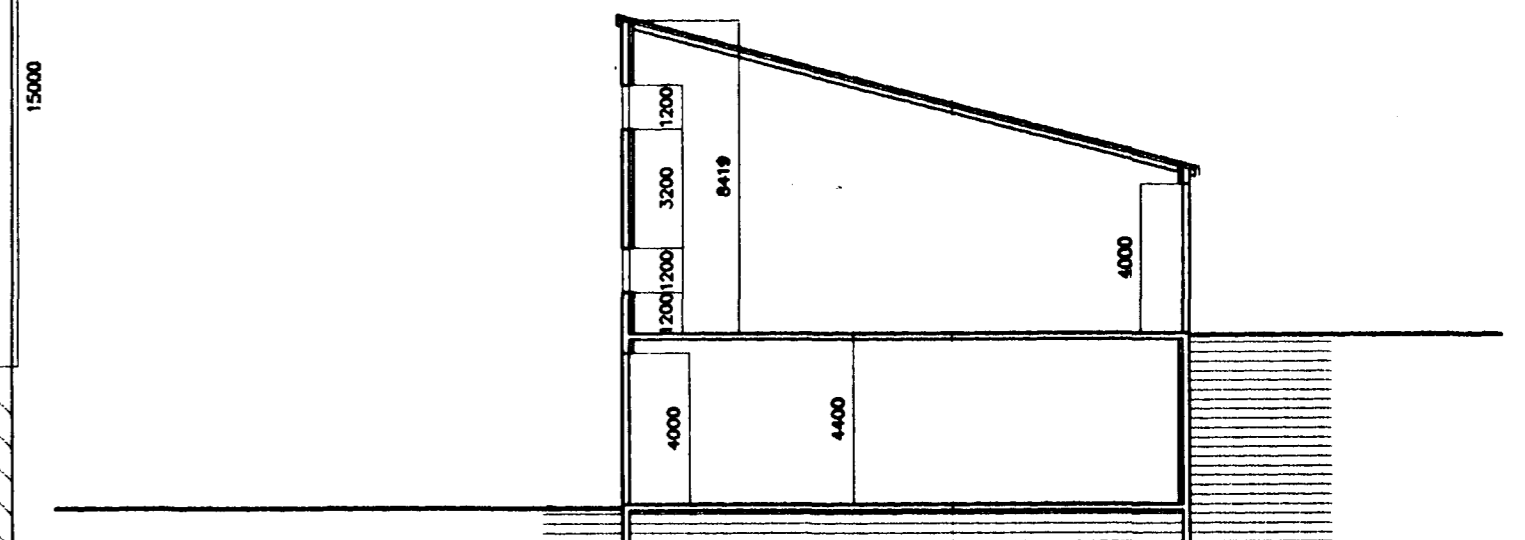


BREKKUTRÖÐ NR 1 OG 3 HAFNARFIRÐI M. 1:200
FYRIRSPURN



2/12'98 BN

BLAÐ NR 1

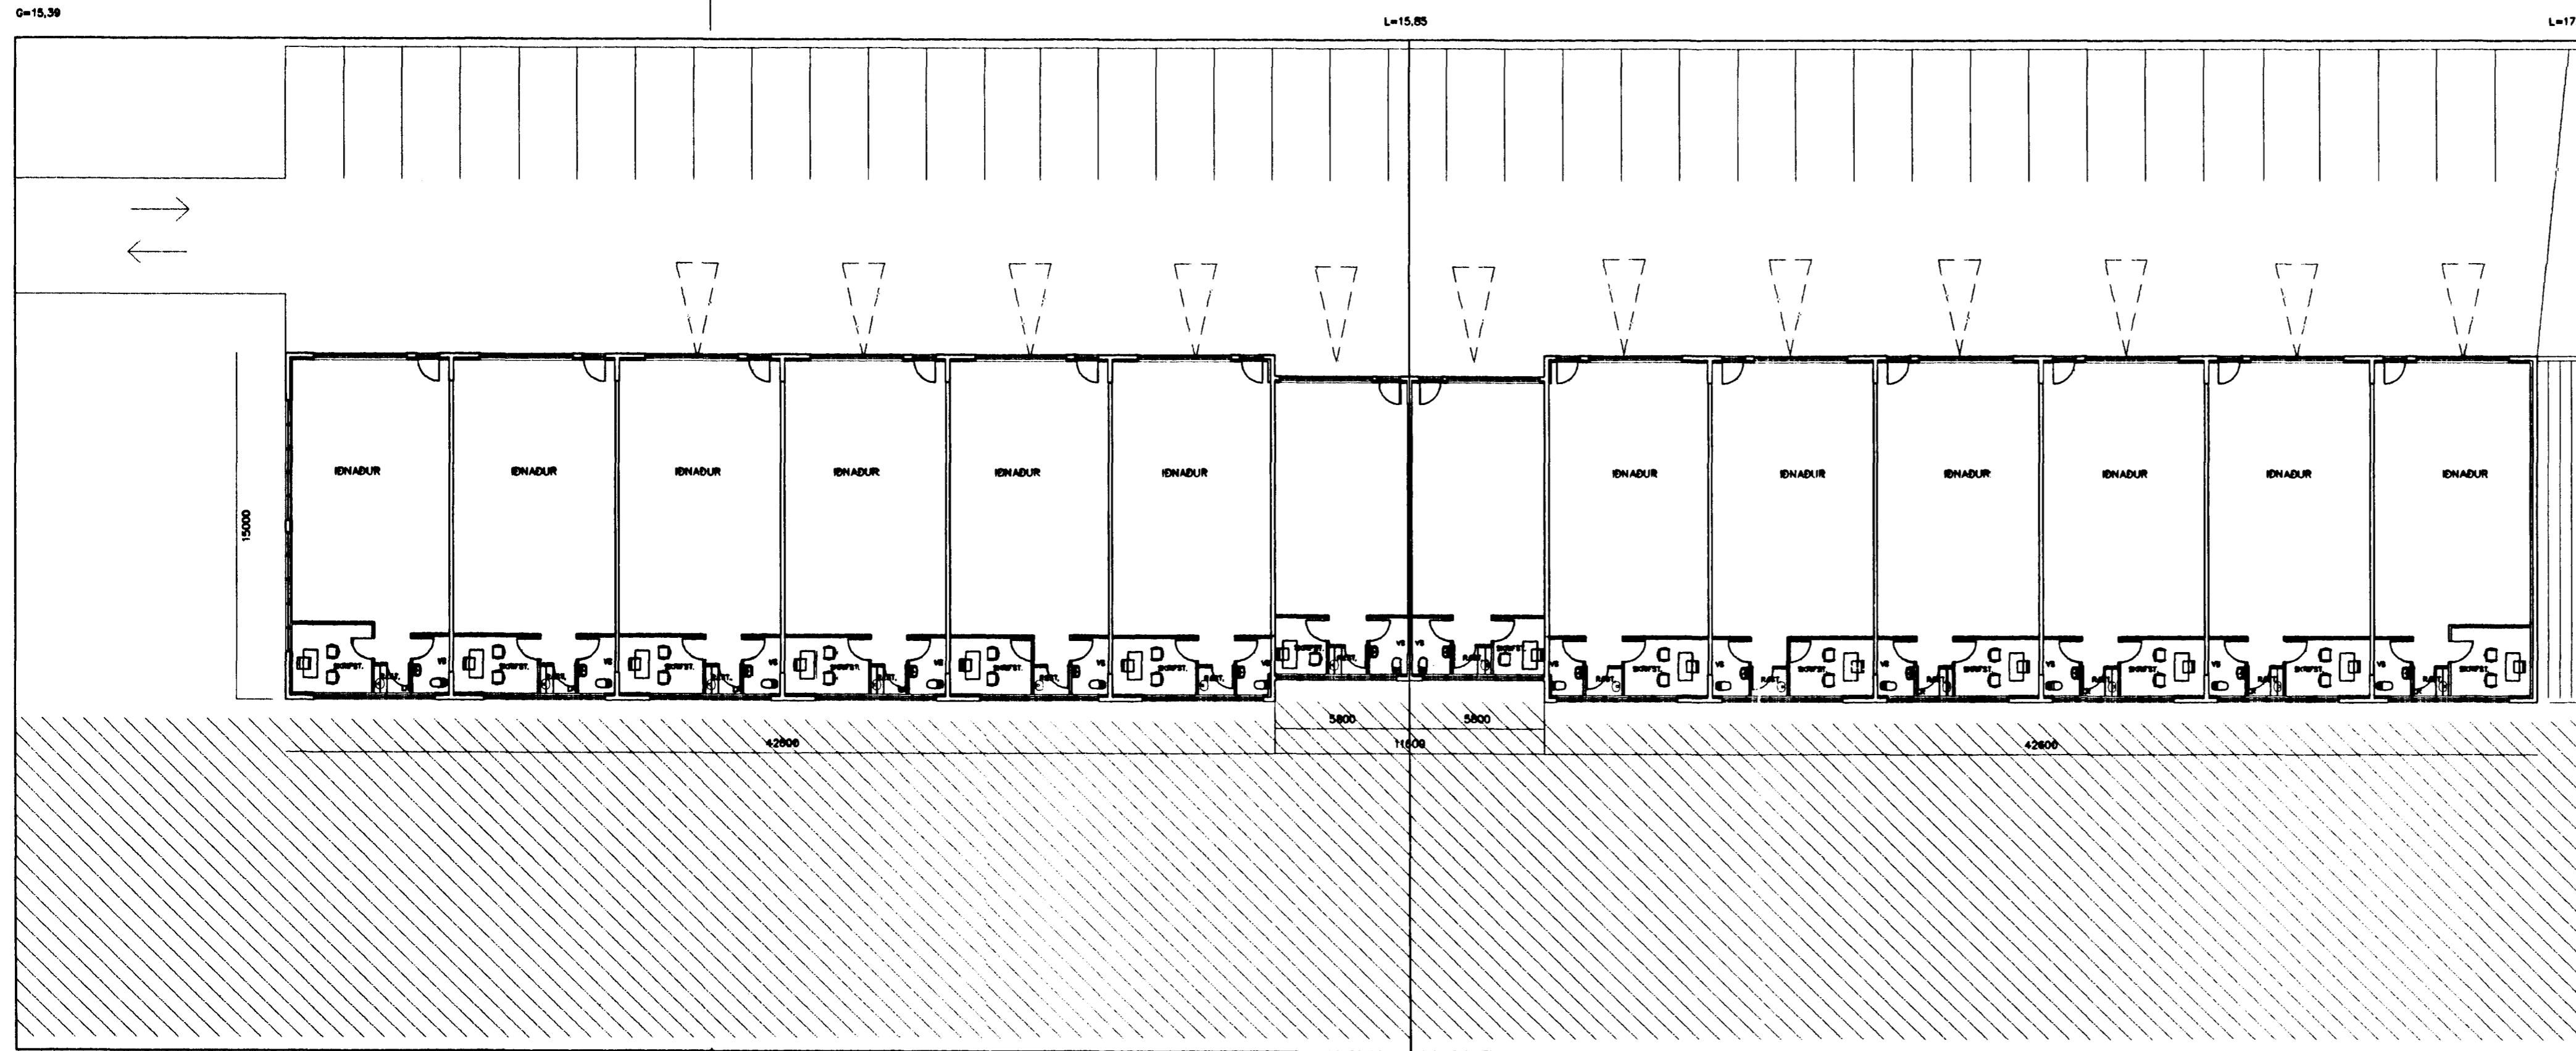

SNID A-A

GRUNNMYND 1 HÆÐ.

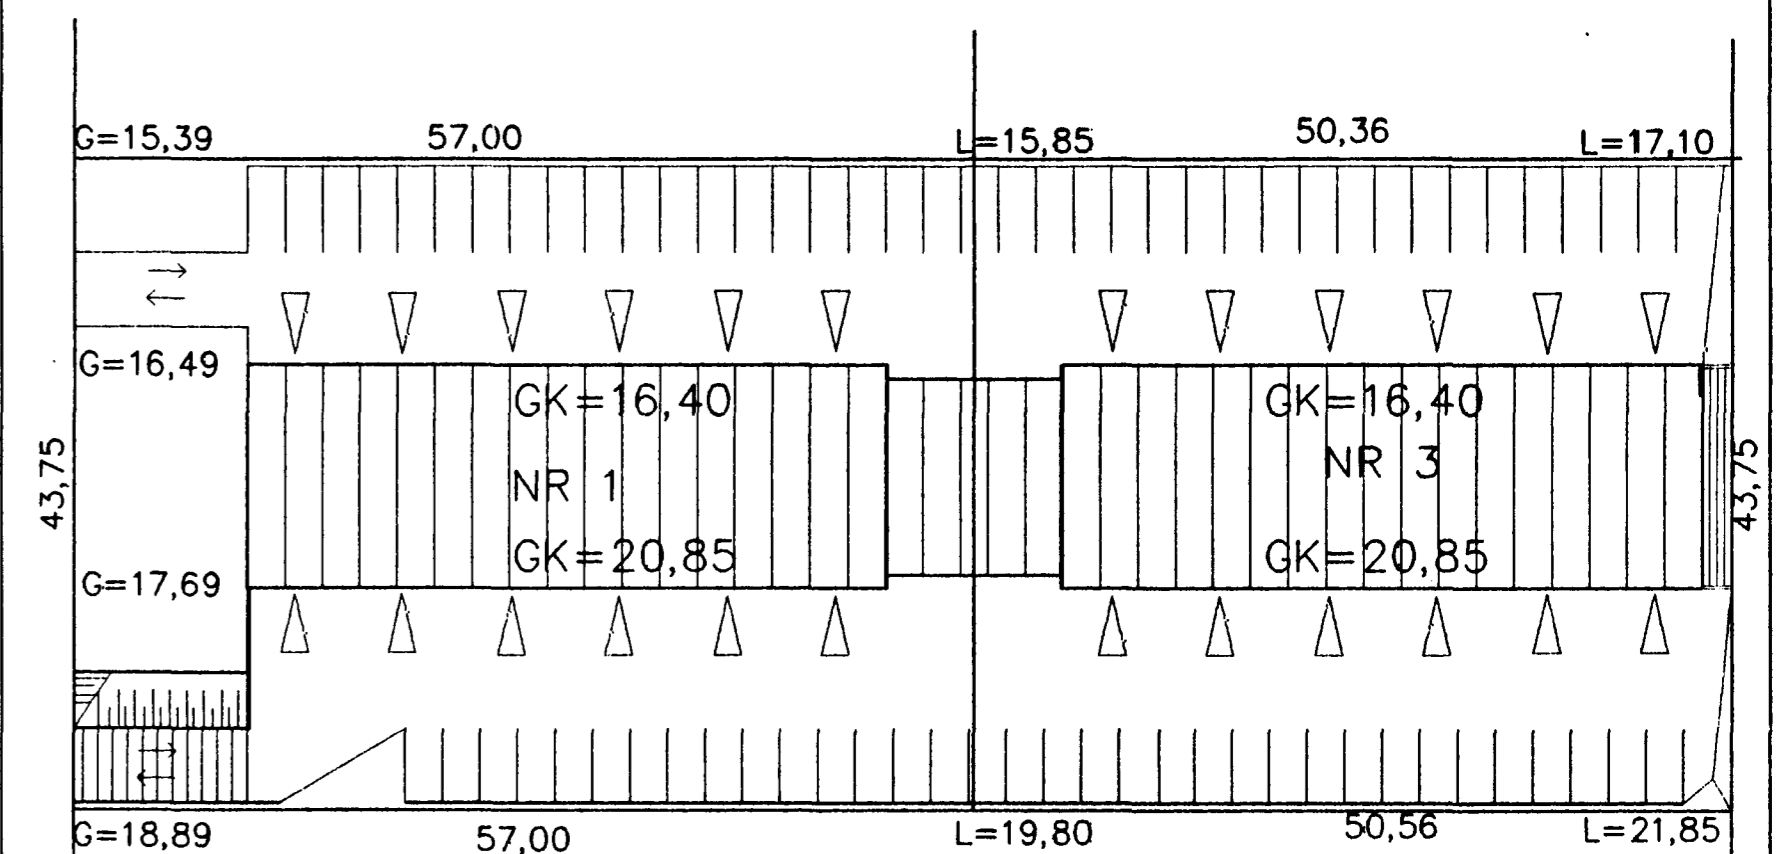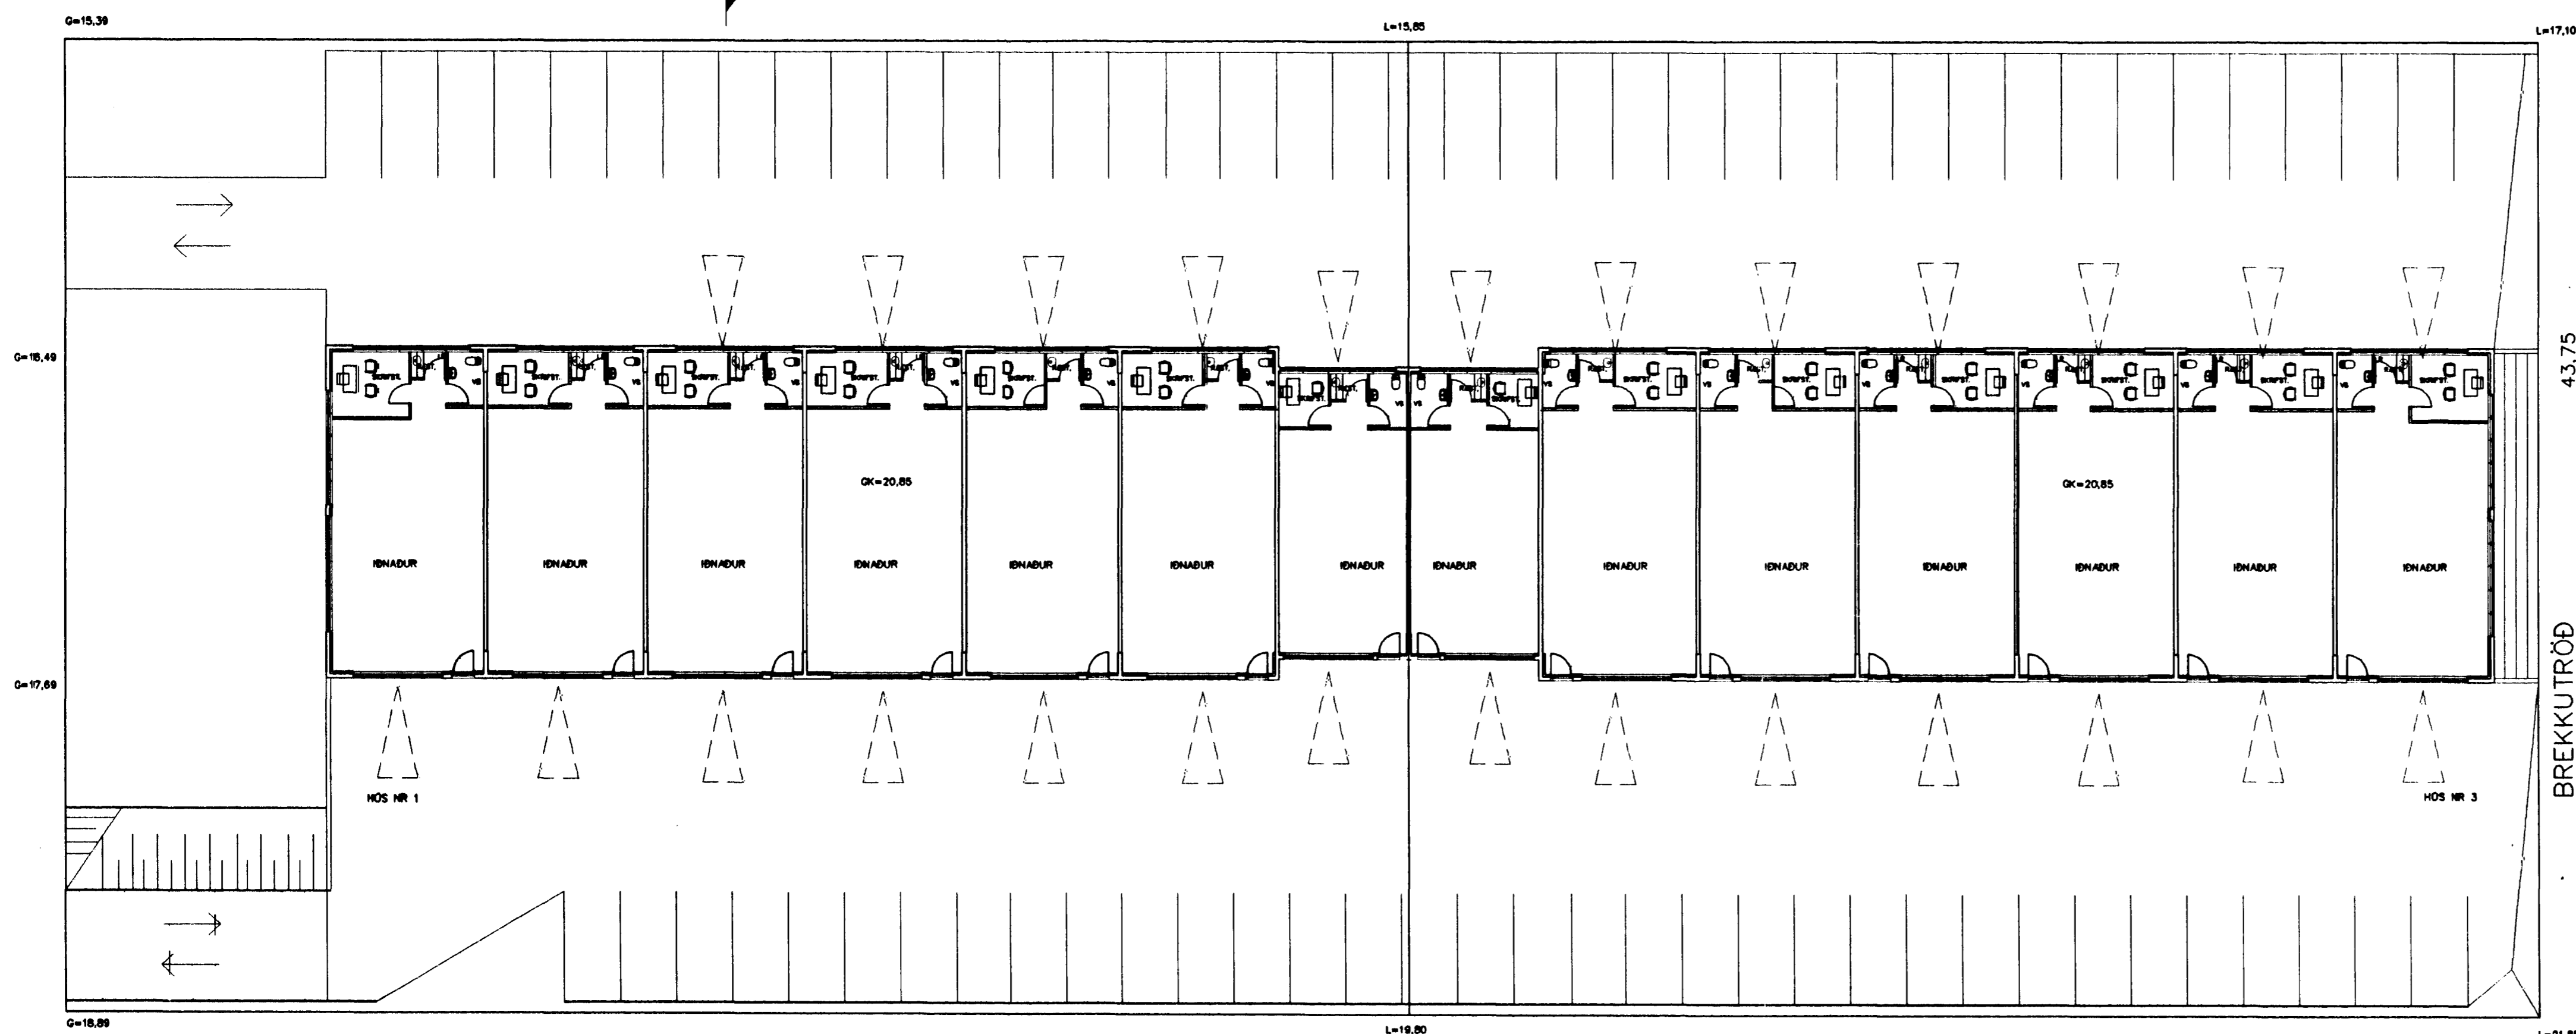

AFSTÖÐUMYND M. 1:500

GRUNNMYND 2 HÆÐ.