


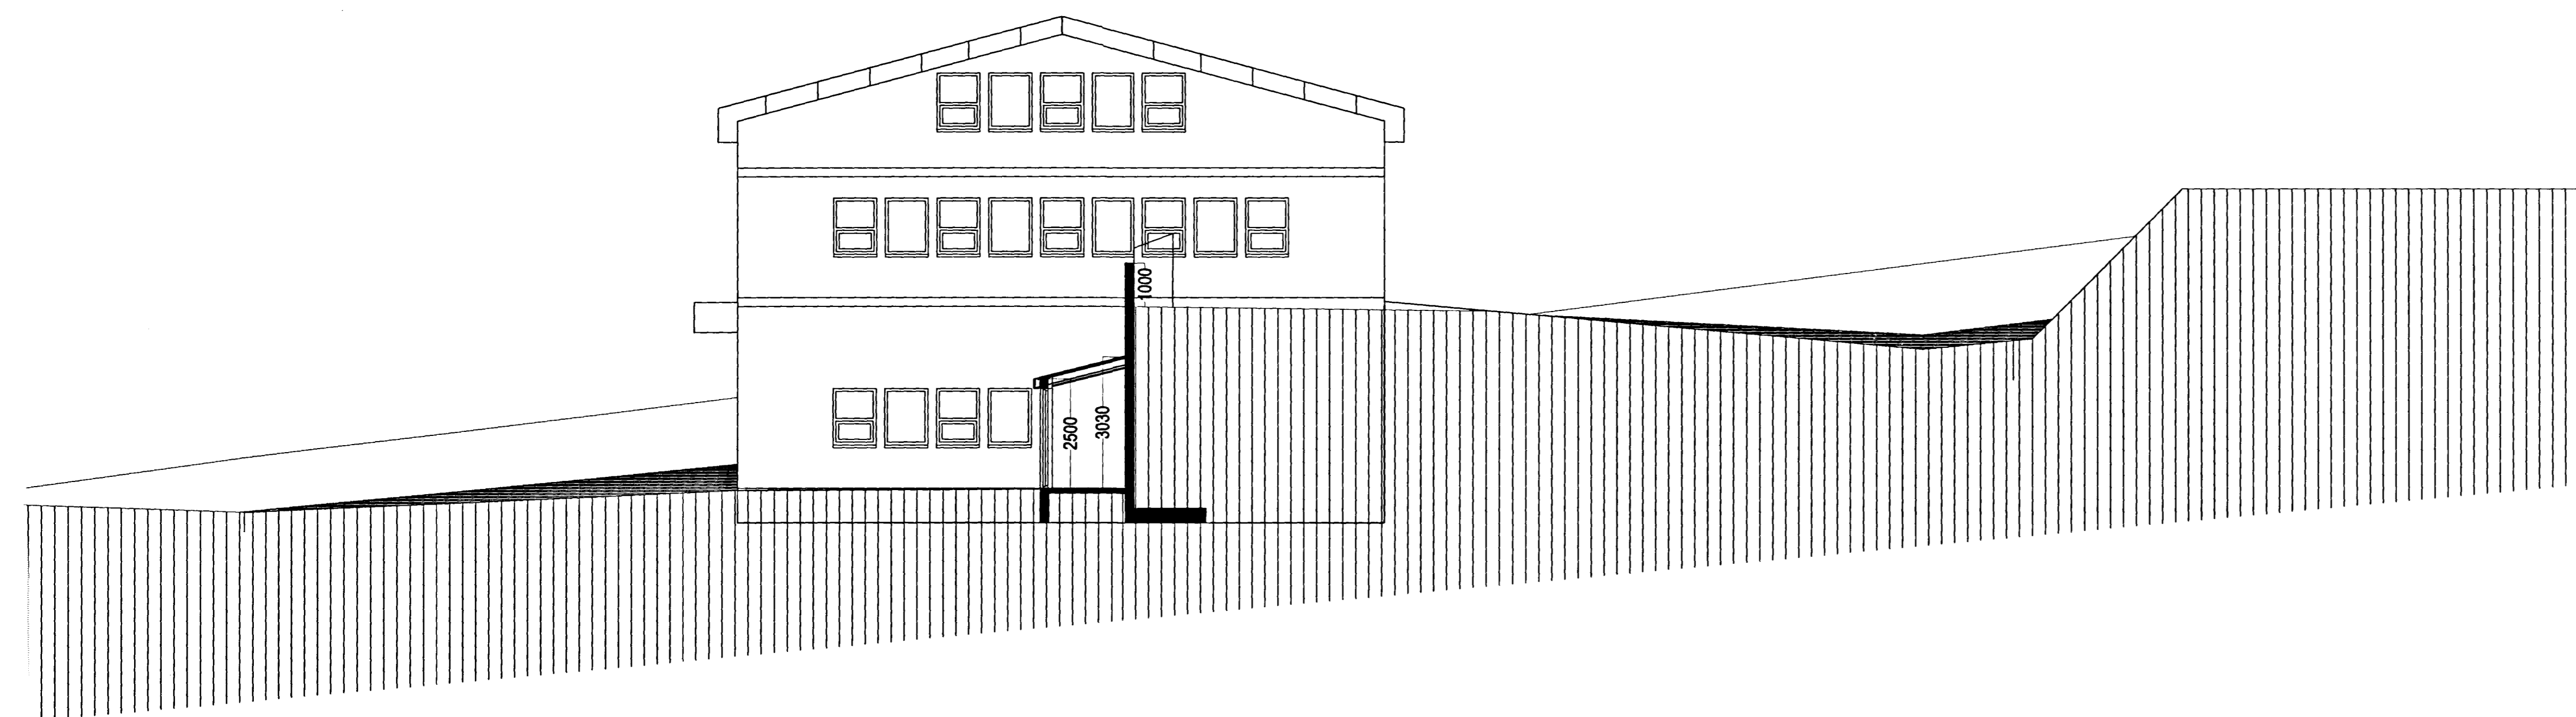

NORÐUR. MKV. 1:100.



VESTUR. MKV. 1:100.

BREKKUTRÖÐ 3 HAFNARFIRÐI.

Sigurður Þorvarðarson byggingafræðingur bfi.
Teiknistofan Strandgötu 11 220 Hafnarfirði.
STH. teiknistofan ehf. kt. 510298-2769. Kt. aðalhönnuðar: 141250-4189.
Sími: 5651510. Netfang: teiknistofan@islandia.is

Skýringar:	Aðaluppdráttur.
Teikning:	Úlitsmyndir, norður og vestur.
Mælikvarði:	1 : 100.
Undirskrift:	<i>18/12 00 [Signature]</i>
Blað nr:	3 af 7. Dagsetning: 2 júlí '2000.
Breytt:	Stærðir/ inntök og fl. lagfærðar í nóv 2000.