

# BREKKUTRÖÐ 3 HAFNARFIRDI.

LR. tákna loftresting.  
Herbergi og sveði sem liggja að útegg eru loftrest um opinni glugga,  
lókuð innymí er loftrest með vélrænni loftrestingu.


Skyringar vegna ferfála.  
Allar innihúr nema þess sé sérstaklega gefð á tekningsunum 900 \* 2000 mm.


Skyringar vegna ótánudeila, hollusturða og öruggs stansfála.  
Ekki er á þessu stigi málss gerð endanleg græn fyrir þessum atburum, en áður en starfsemi hefst verbur  
gerð græn fyrir þeim atburum og lefð atburðsogn og samþykki VINNUETFLRITS RÍKISINS.

Vatn er athugið á því að óheimitt er að hefja starfsemi í húsná aðan samþykki Heilbrigðisstofnúra og  
Vinnueftirlits fyrir.


Avalit skal fylja reglugerðum og skriflegum lyfnum heilbrigðisstofnits um meðfard og fórgun á  
eltningsjöng, og skal reiknaraðið hafa fengið samþykki heilbrigðisstofná um minna eltnin og  
stansfálfum.

Ef starfsemi í einstökum rýnum krefst þess skulu frárénnslagrin vera tengdar í gengnum fitugildru eða  
oligildru, sem heilbrigðisstofnítur hefur samþykkt.

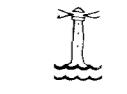 Samþykkt bann  
2 ... 2030  
Bværingatiltíðunni í Hafnarfirði  
Erlendur Hjálmarsson  
Jón. G. Valdýsdóttir

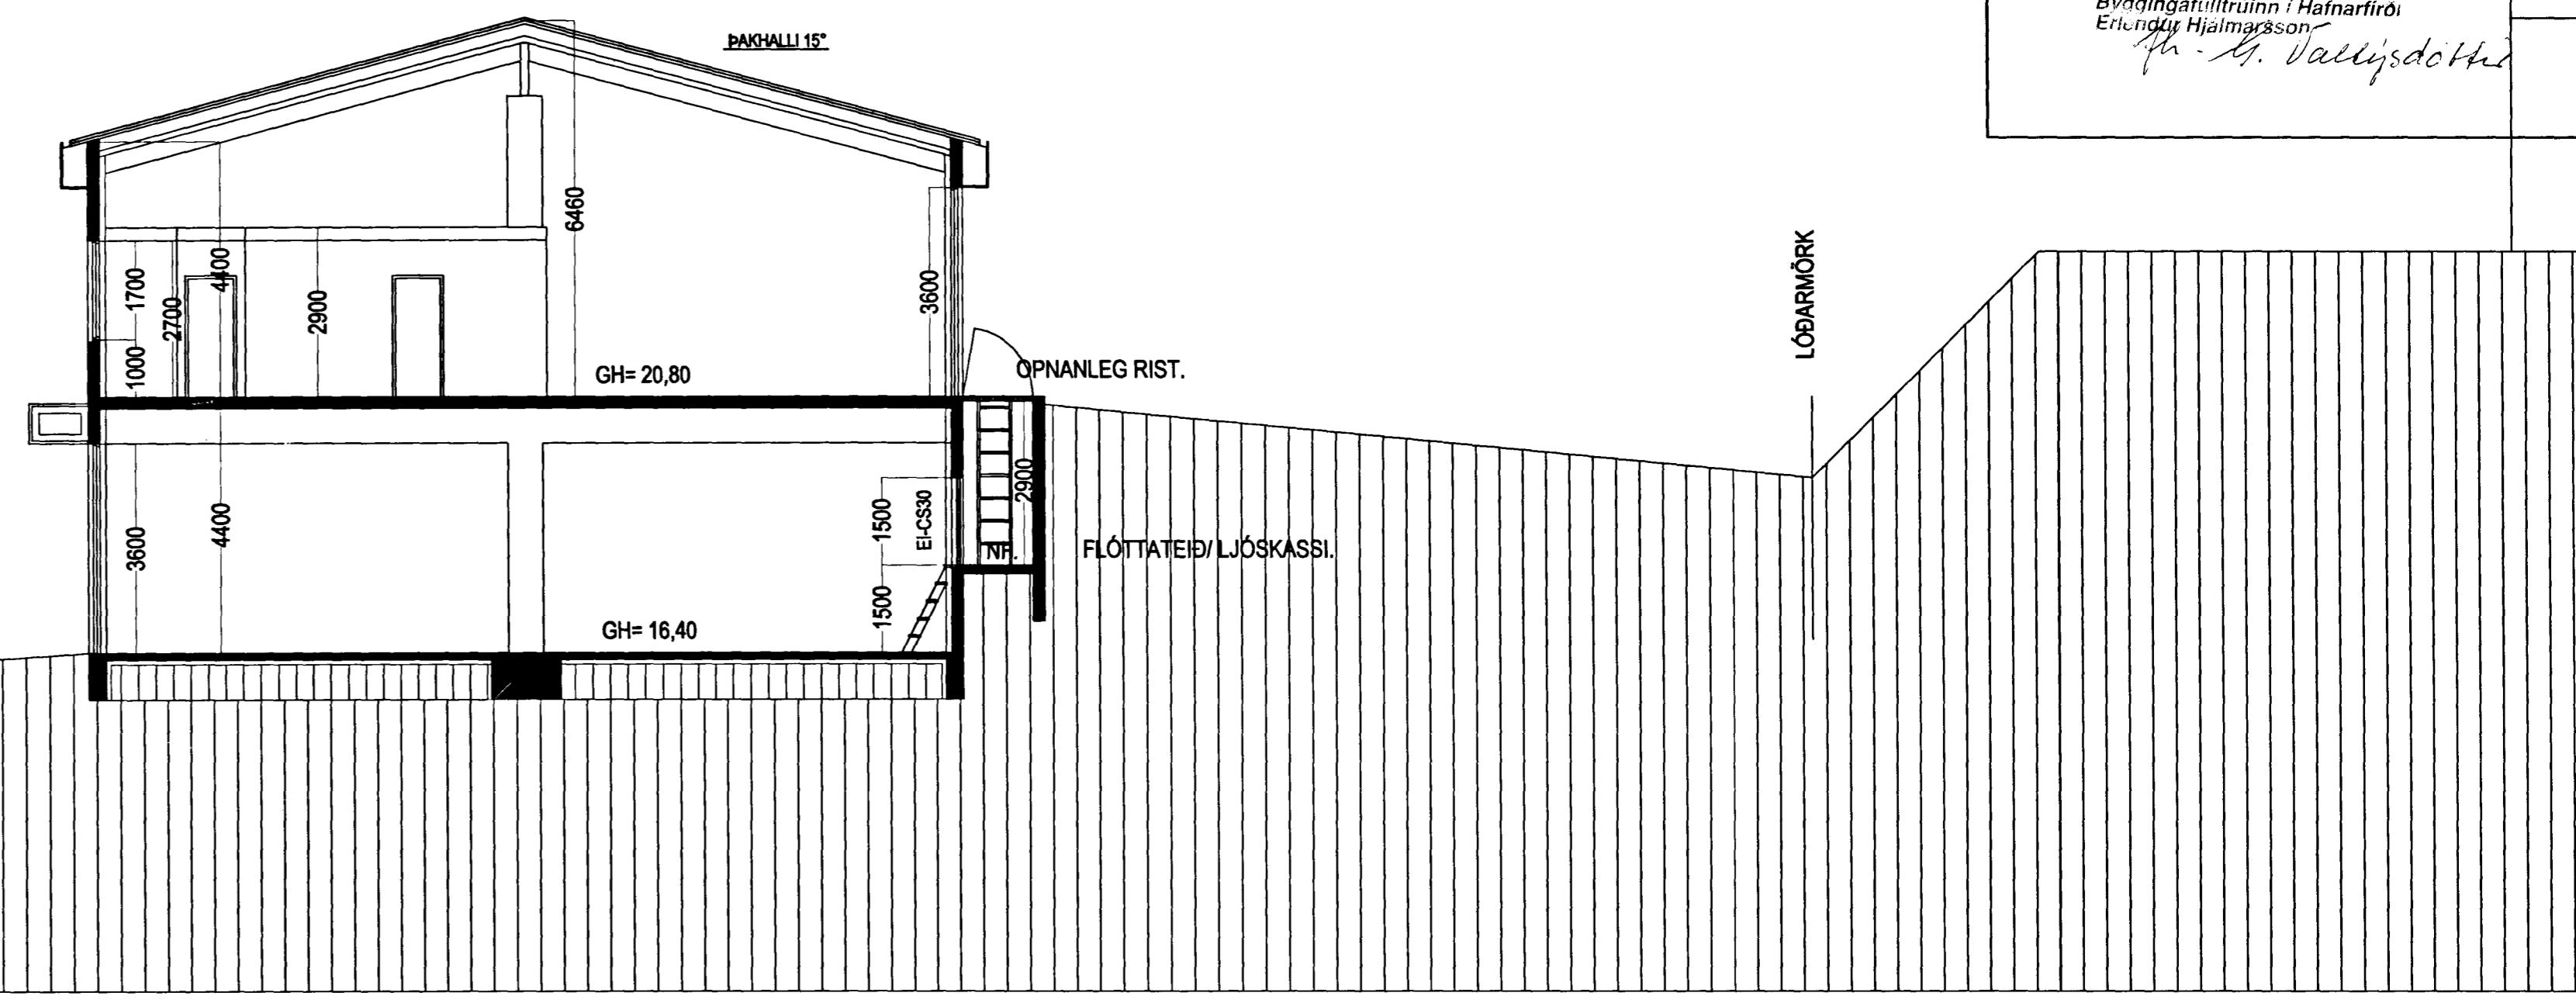

Sniðmynd A - A. Mkv. 1:100.

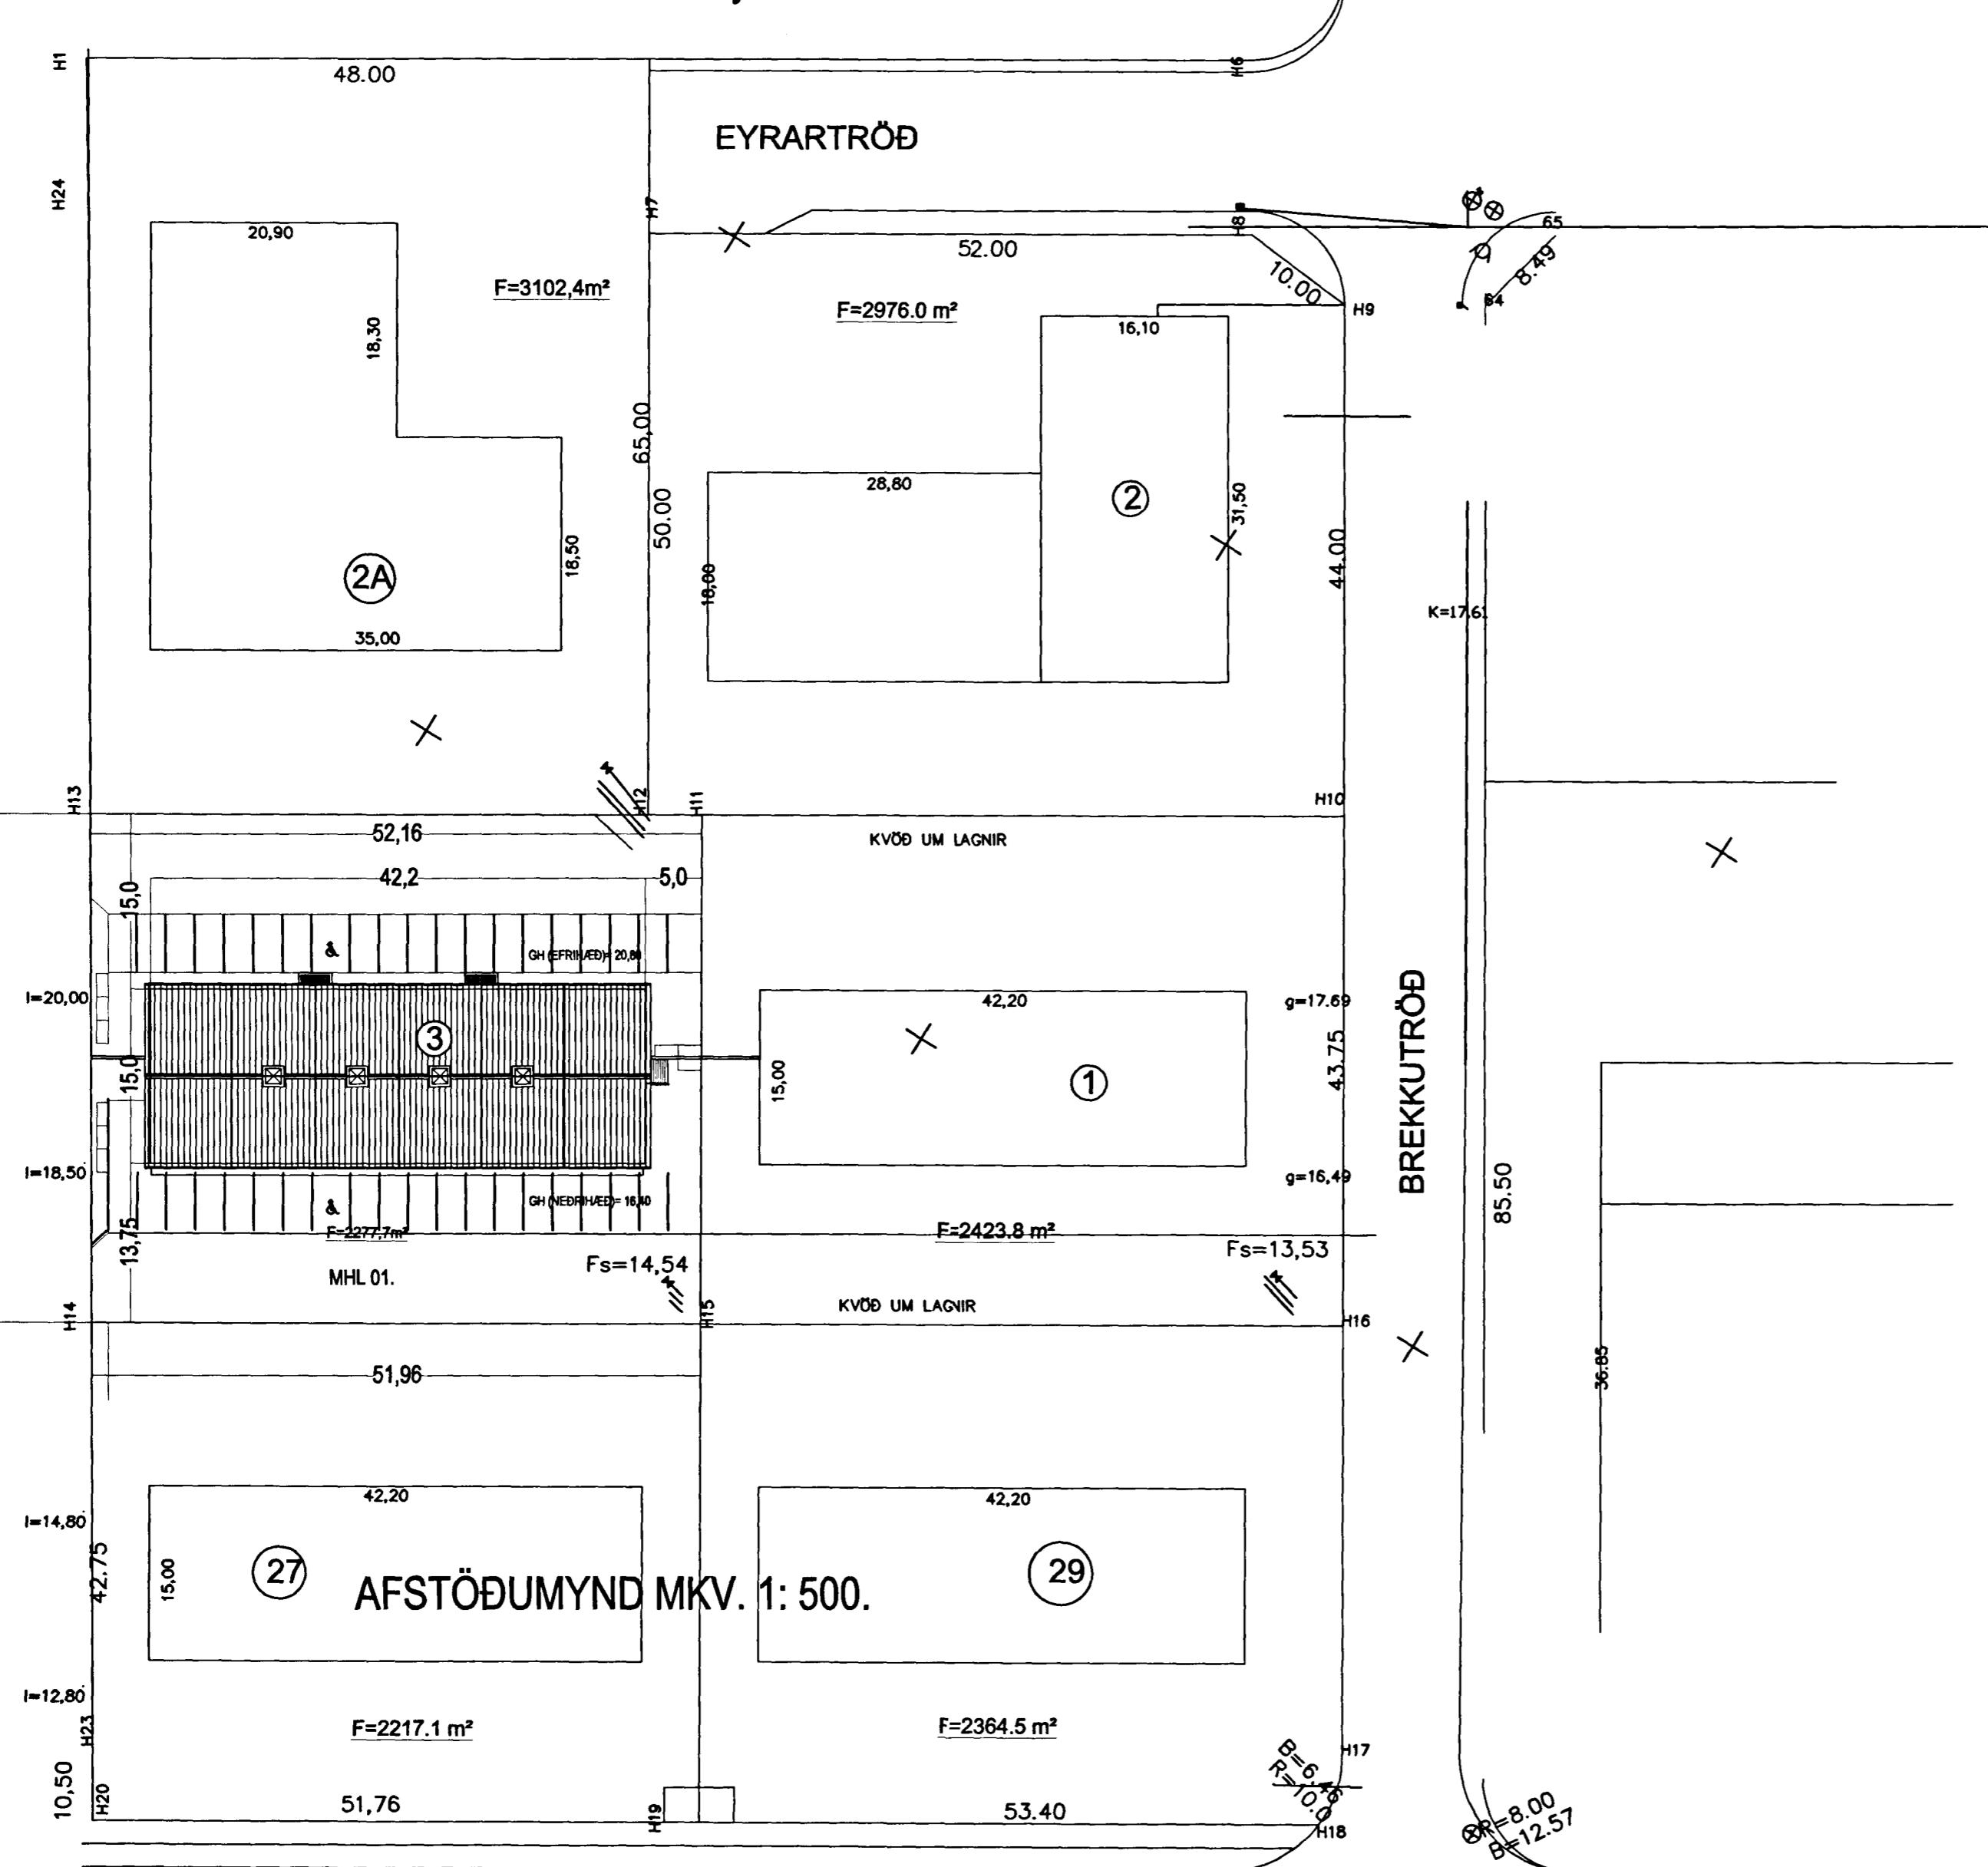

Skyringar:  
I húsná er öruggs og brunavölvunarkari (reyk- og hlásmyrar) lengi sjómsíðu vökurnaðs effritsaða. Kerfið skal hafa við samþykkt af Brunneflokksfunar ríkisins.  
Hendekökksvejum skal koma fyrir í húsná í samræmi við eldvarameitri.

Skyringar á kánum telningu.  
(Bartengingildi)  
RS0: Útborgingildi, stali, steypu eða stenglasteypu.  
(Vegg)  
RE0: Berandi veggur úr steypu og adei tek.  
ER: Ekki berandi veggur úr stélding/gipsplötum eða trégrind/gipsplötum.  
A-REIN10: Elvænamargr.  
(Hausdeild/Myggiplöt)  
RE20: Berandi steypu, Milligoflir eða stéldum, stélangbónum, steinull og gipsplötum að neðan.  
Milligoflir eða stéldum, trélangbónum, steinull og gipsplötum að neðan.  
(Háls)  
EI-C30: Elvænaháls.  
EI-CS30: Elvænaháls.  
EI-C30: Elvænaháls.  
(Guggur)  
ES: Elvænabuggi.

Klöðningar Eivo-A (ígildi klöðningar áður í fólk 1) Eivo-B-F (ígildi klöðningar áður í fólk 2)

Merkur ehstaka tákni:  
E tákna bæðiþrótt.  
I tákna eldhengrun.  
W tákna vóm fyrir hitteplötum.  
C tákna sjálfskandi húð.  
S tákna reykjandrið byggjaþáhús.

Allir eldvarameitir byggjaþáhúsa hafa höfðið samþykkt Brunneflokksfunar ríkisins.

I gluggum er tvöfalt K-einangrunargild (12 mm loftbíll í fóstum gluggum en 9mm loftbíll í opnanlegum gluggafögum og hurðum).  
U-gildi (W/m²K) einstakra byggjaþáhúsa skulu vera í samræmi við upptalningu hér að neðan:  
þak:  $T_b=18^\circ\text{C}$  U-gildi: 0,2  
 $T_b=18^\circ\text{C}$  U-gildi: 0,3  
Úlveggir:  $T_b=18^\circ\text{C}$  U-gildi: 0,4  
Lætur dveggur einangraður í grind:  $T_b=18^\circ\text{C}$  U-gildi: 0,3  
Gluggar (karmar, gler vegið meðaltal, K-gler):  $T_b=18^\circ\text{C}$  U-gildi: 0,3  
Hurðar:  $T_b=18^\circ\text{C}$  U-gildi: 0,3  
Gólf: á fyllingu og að öppnuðu rými.  $T_b=18^\circ\text{C}$  U-gildi: 0,3  
Gólf að útliti:  $T_b=18^\circ\text{C}$  U-gildi: 0,2  
Útveggir, vegið meðaltal (veggfletir, gluggar og hurðir):  $T_b=18^\circ\text{C}$  U-gildi: 0,3  
Að önnu leið skal miða við að kolunarárur einstakra byggjaþáhúsa sér í samræmi við IST EN ISO 6946:1996.

Skyringar vegna eldvara:  
--> BO. tákna björgunarop, samkv. reglugerð um brunavamir og brunamál.  
-> Tákna rýmingarleið, samkv. reglugerð um brunavamir og brunamál.  
⊗ Reykstykji, stadssefjist samkv. telningu.

Byggjaþáhús / verktýring:  
Háls er stæðilegur í heftibundið háls með slíðaðu þáhl.  
Undanskilin komiður er óskar um óskar með óskar og að óskar.  
Óskar með óskar 200 mm, óskar með óskar 200 mm, með óskar 200 mm.  
Óskar að hefur að ekki veitstofa þarf að vera fyrir óskarum vegum, burflutum og óskum.  
Inn að bordið að óskogum, óskum óskum og lífneskurburum. Á inn að burflotu koma lífneskura, og á óskum er klætt með "polyurethan þekkingum".  
Nedan að þaknum með vegum, með slíðum að óskum hóast skal hóast með 13mm gipsplötum og strangs með 50 mm steinull, 1000 mm með óskum vegum.  
Veggi að milli óskumhála eru E190, j.e. líkilorði 35\*120 mm, ok 800 mm, 125 mm, þekkt og blæðing 13 mm, glets.

LR. tákna loftresting.  
Síðanar skyringar vegna eldvara:  
Gipsplötur er svengur með 75 mm eldvarameit, veggi að milli eru eldvarameit 50 mm með óskum plötum með 75 mm eldvarameit.  
Óskar að svengur gipsplötur leggja þóset (næssem).

## BREKKUTRÖÐ 3 HAFNARFIRDI.

Sigurður Þorvarðarson byggingafræðingur bfi.  
Teiknistofan Strandgötu 11 220 Hafnarfjörður.  
STH. teiknistofan ehf. kt. 510298-2769. Kt. adalhónumáður: 141250-4189.  
Sími: 5651510. Netfang: teiknistofan@islandia.is

Skýringar:	Áðalupplödráttur.
Tekning:	Sniðmynd A-A. & Afstöðumynd.
Mælirkárdi:	1 : 100. & 1 : 500.
Undirskrift:	Bláð nr. 5 af 7. Dagsetning: 2 júlí 2000.
Breytt:	Stærðir/innökur og fl. lagfærðar í nóv 2000.