

BREKKUTRÖÐ 3 HAFNARFIRÐI.

LR. tákna loftresting.
Herbergi og sveði sem liggja að útegg eru loftrest um opinni glugga,
lökulinn mynni eru loftrest með vélrænni loftresting.


Skyringar vegna ferfimála.
Allar innihúsið nema þess sé sérstaklega getið á telkingunum eru 900 * 2000 mm.

Skyringar vegna aðbúnaðar, hollustuhættu og öruggis starfslíks.
Etki er á þessu stigi málss gerð endanleg græni fyrir þessumatriðum, en Þóur en starfsemi heft verður
gerð græni fyrir þeim atríðum og leitad eftirlísaði og samþykkt VINNUETFLRTLS RÍKISINS.


Vekin er athugið að heimilt er að hefja starfsemi í hósnu aður en samþykki Heilbrigðisfulltrúa og
Vinnumálfins fyrir fyrir.

Avalt skal fýrje reglugerðum og skilfiegum fyrirmálu heilbrigðisfulltrúa um meðferð og fórgun á
efnaugang, og skal rekstrarði hafa fergið samþykki heilbrigðisfulltrúa um innra eftirliti og
starfshverfumálfins.

Ef starfsemi einstaknum rýnum krefst þess skulu frárennslaslagrir vera tengdar í gengnum flugildu eða
oligildi, sem heilbrigðisfulltrúa hefur samþykkt.

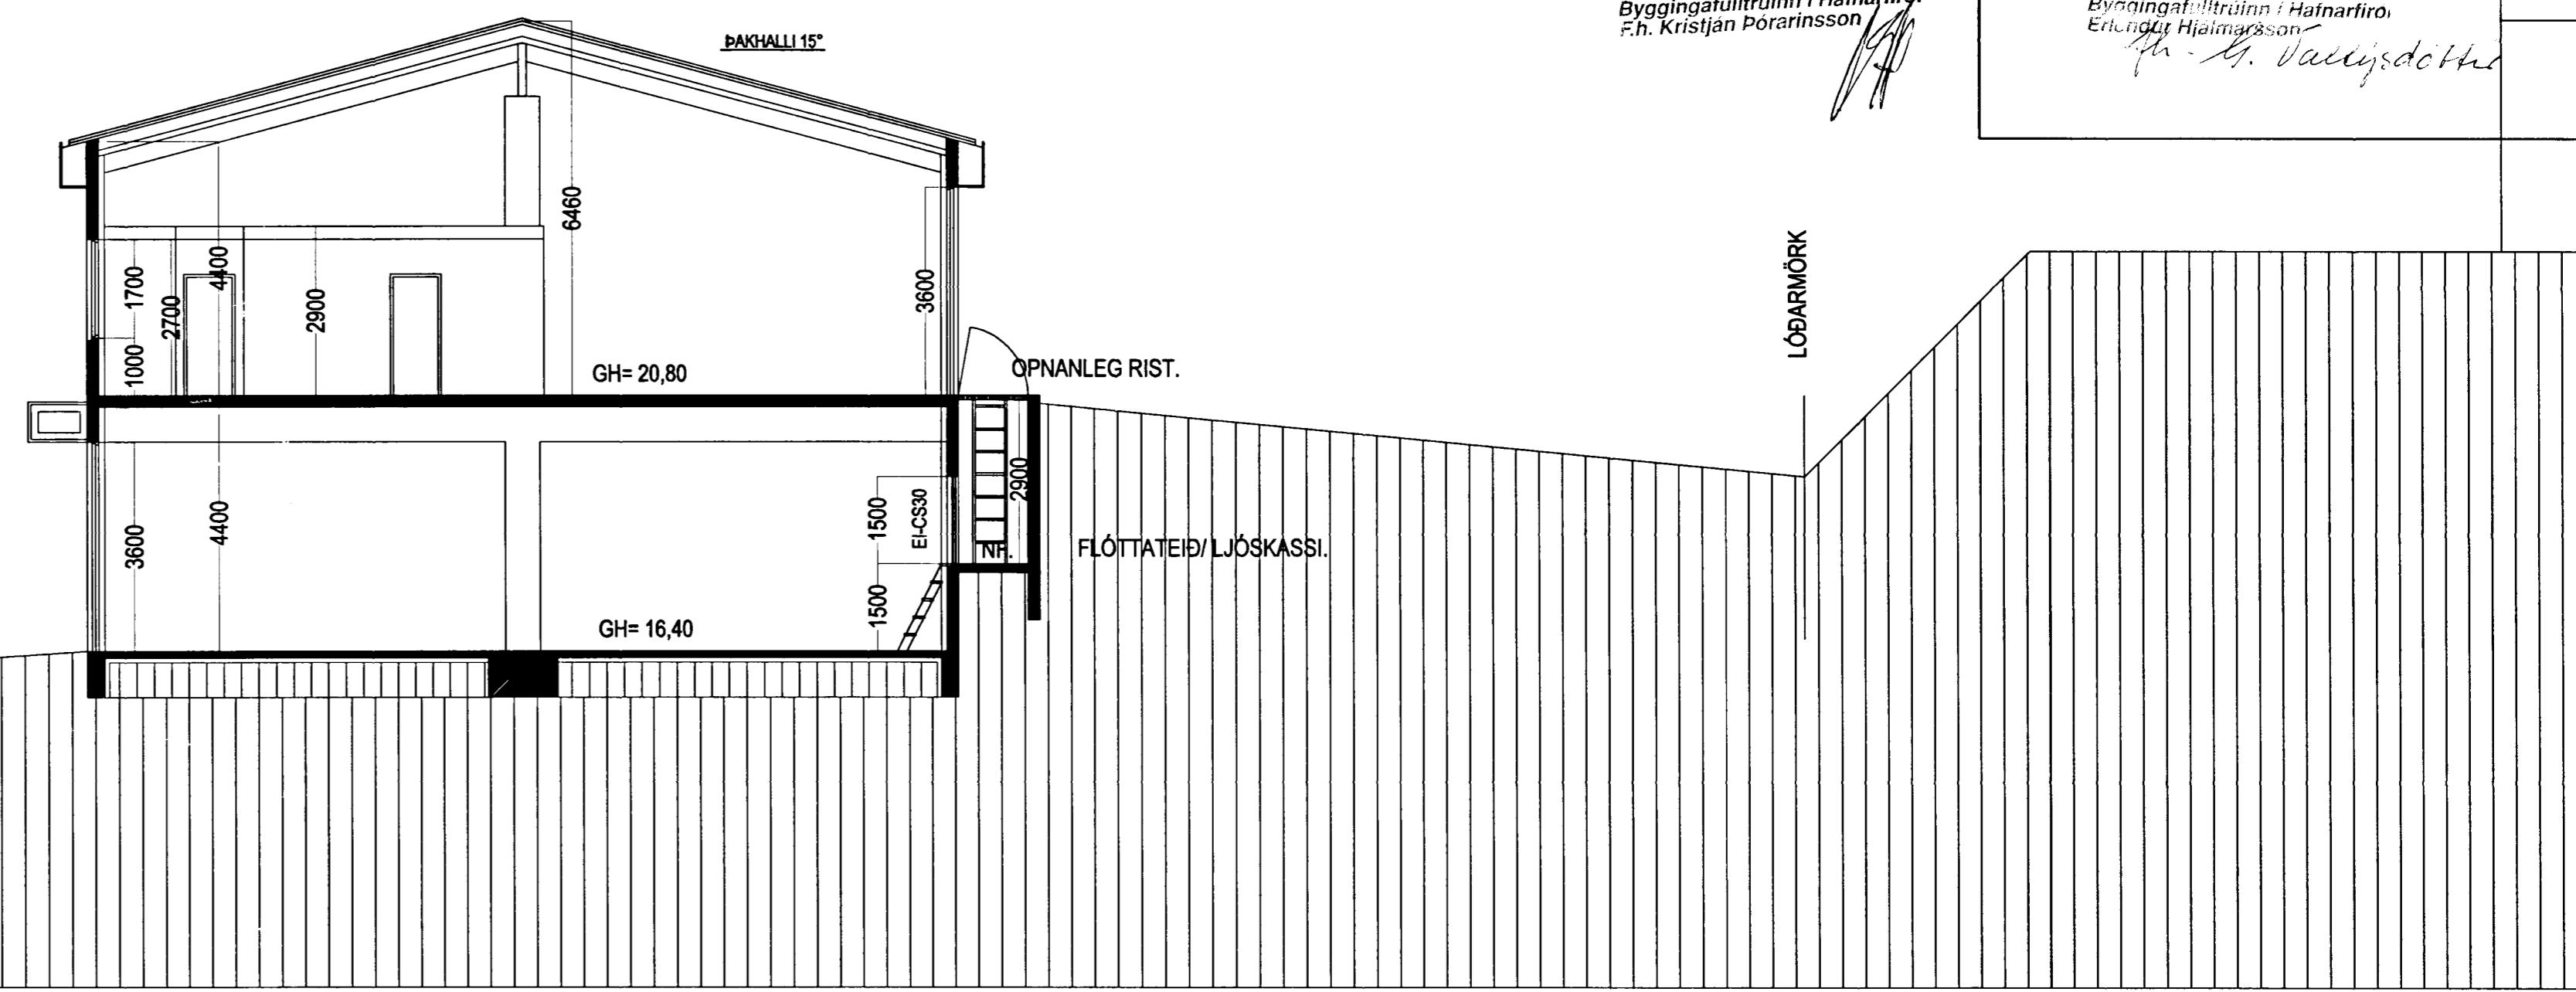

Sniðmynd A - A. Mkv. 1:100.

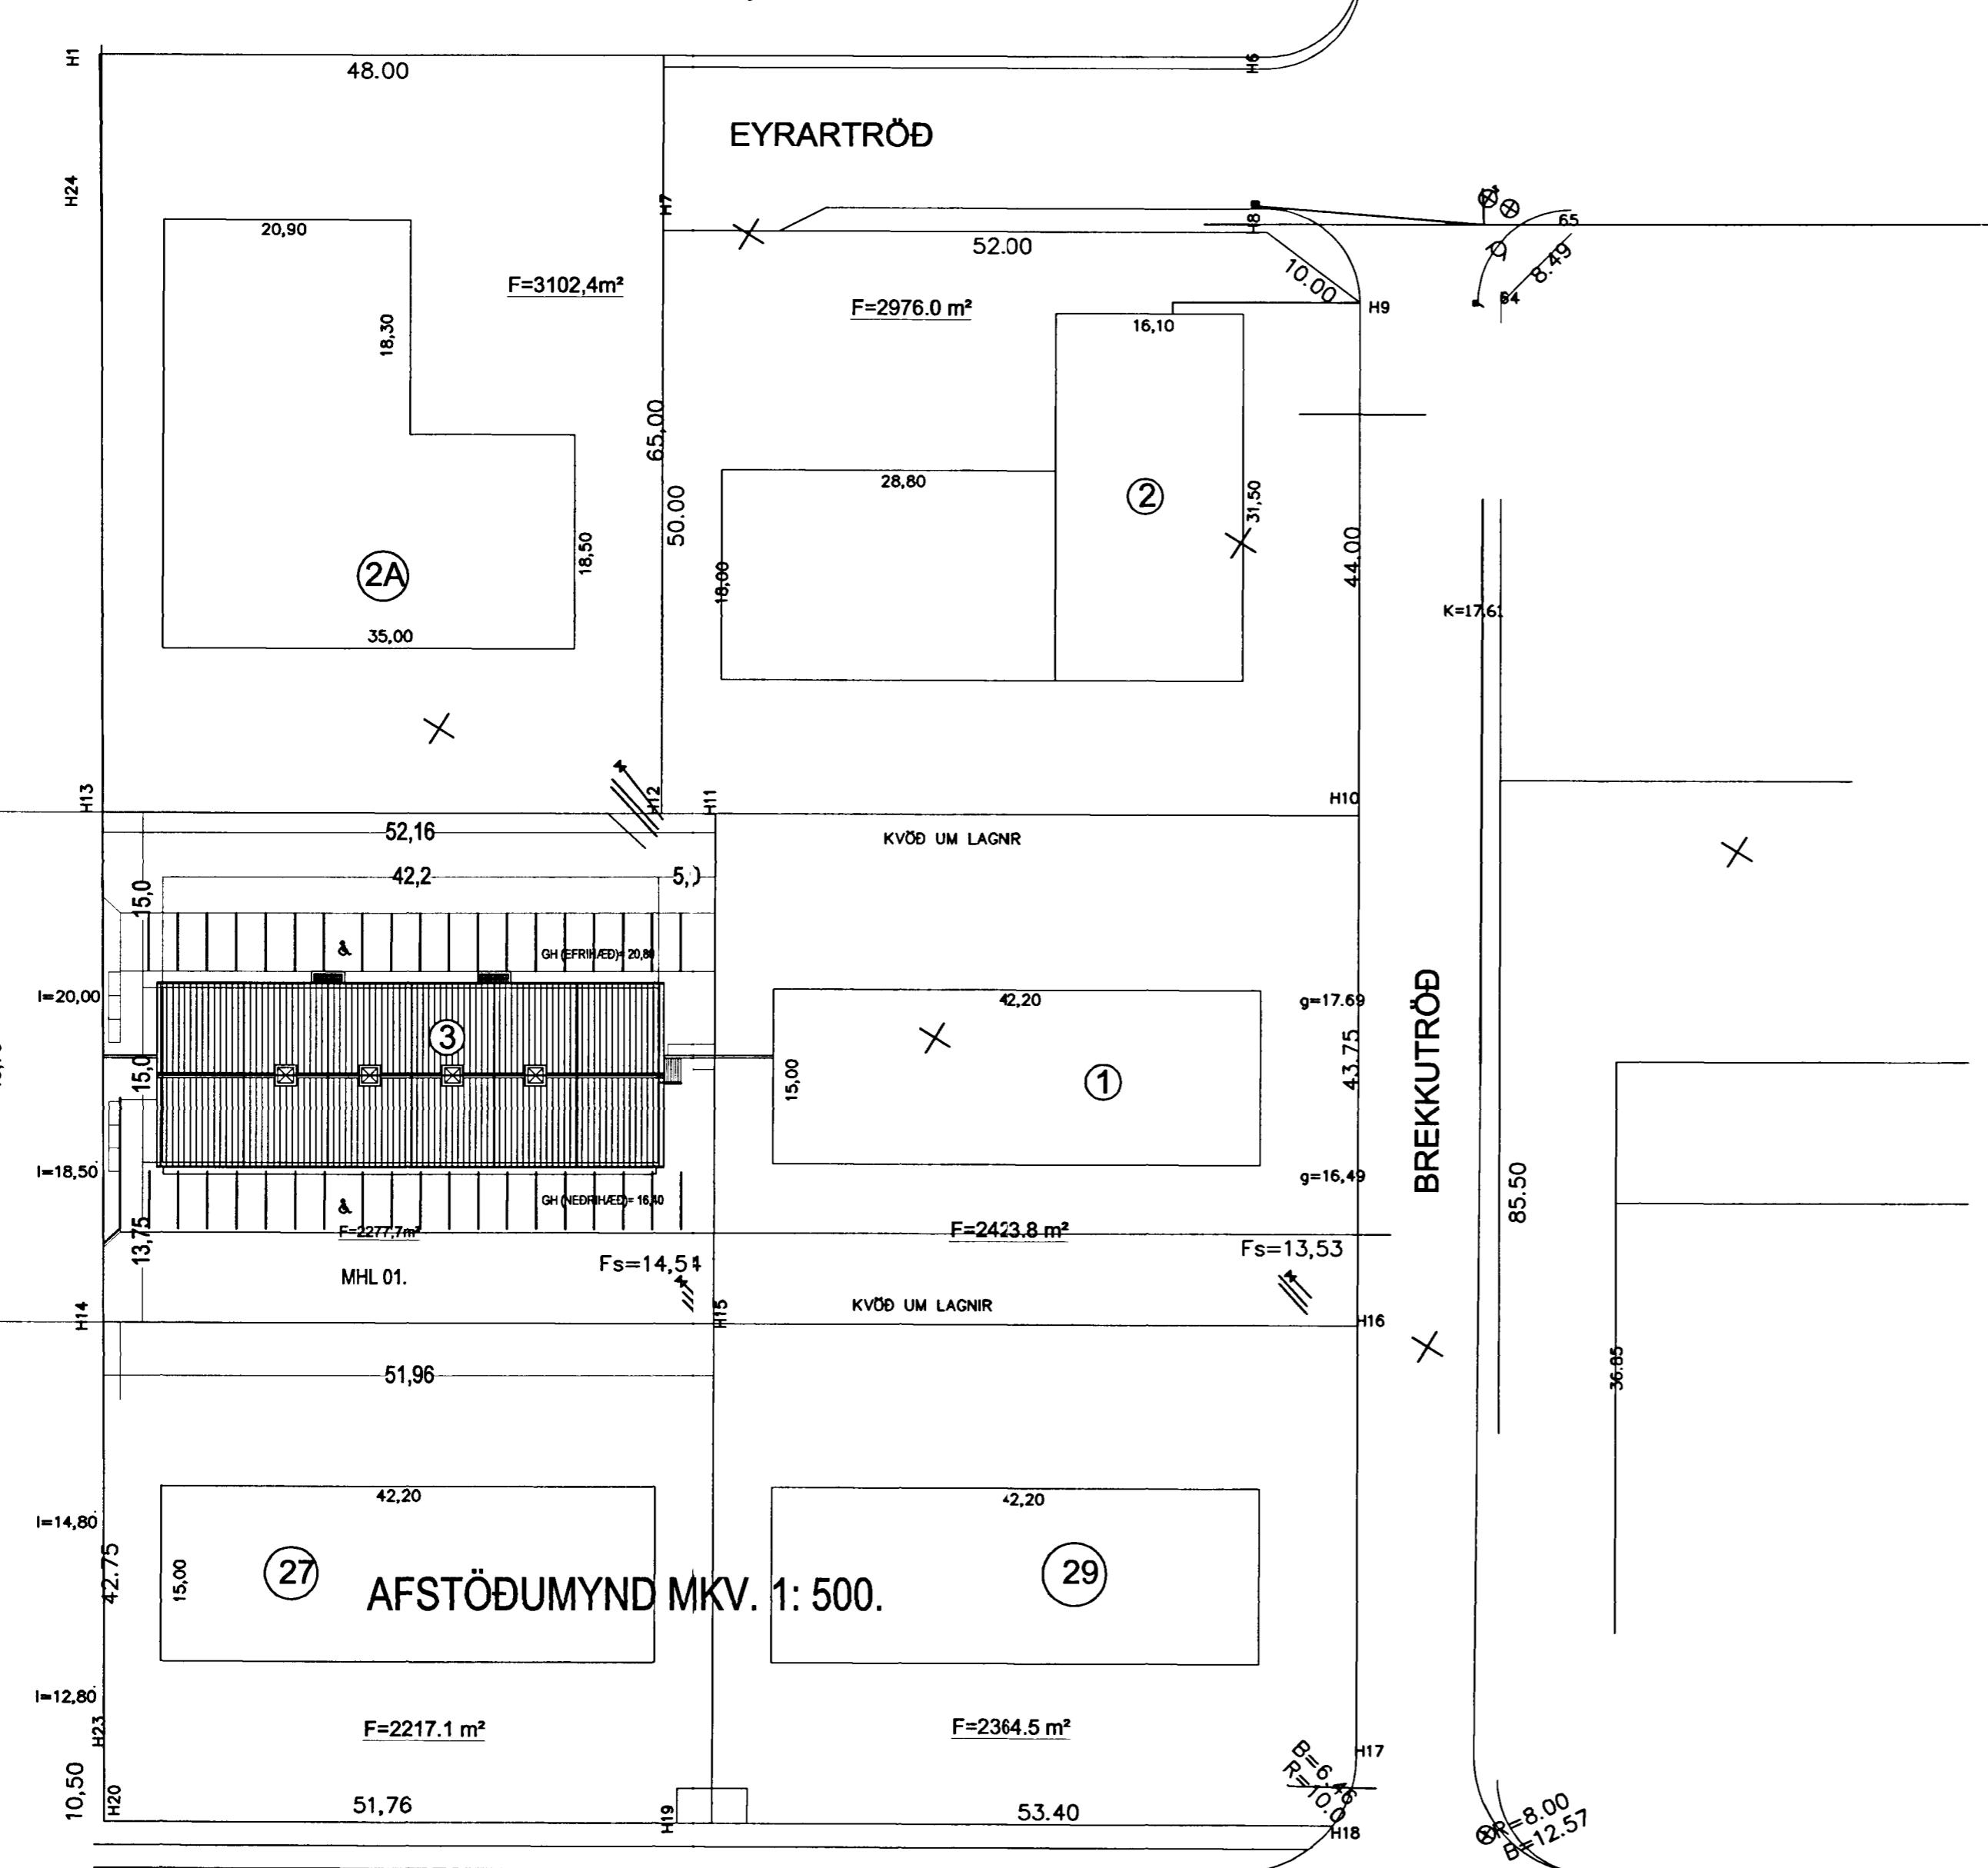

Skyringar:
I húsnæri er byggis og brunavölkunarkari (reyk- og óskasmjörar) tengi sjómsösl völkurkendis eftirlitsaða. Kerfið skal hafa vond samþykki af Brunamálfinsins.
Hendakökktvitamejum skal koma fyrir í húsnæri í samræmi við eldvaramæfist.

Skyringar á táknum telkinguna.
(Búðargrindur)
RE10: Búndagrindur úr límlítr, stali, steypu eða stengjasteypu.
(Vindfangar)
RE20: Berandi veggur úr steppu og aðeins tré.
Etki berandi veggur úr tilgangindigríspítum og eða tilgrindindigríspítum.
A-REIN102: Elkvæmaveggur.
(Ráðstefna með gríplagi)
RE30: Berandi veggur, Milligofl ór stálbúnum, stálengibundnum, steinlull og gipsplásum að neðan.
Milligofl ór stálbúnum, tilgangibundnum, steinlull og gipsplásum að neðan.
(Hurdy)
EIC100: Elkvæmarhús.
EIC200: Elkvæmarhús.
EIC300: Elkvæmarhús.
(Gluggar)
E3: Elkvæmargluggi.

Kledningar: Eyo-A (ígildi kledningar Þóur í flokk 1) Eyo-B (ígildi kledningar Þóur í flokk 2)

Merkur eftarka tákna:
R tákna búturbrot.
E tákna eldvarf.
I tákna ekhangur.
W tákna vóm fyrir tilspæslum.
C tákna sjálfskandi hurð.
S tákna reykjindrandi byggingahúsa.
Alli eldvaramerkur byggingahúsa skal hafa hlöð samþykki Brunamálfinsins ríkisins.

I gluggum er tvöfalt K-einangrunargler (12 mm loftbíll i fósum gluggum en 9mm loftbíll i opnanlegum gluggafögum og hurðum).
U-gildi (W/m²K) eftarkra byggingahúla skulu vera í samræmi við upplandingu hér að neðan:
bæk: Td>=18°C U-gildi: 0,2
Útegígr: Td>=18°C U-gildi: 0,4
Létur útegígr einangraður í grind: Td>=18°C U-gildi: 0,3
Gluggar (kámar, glær vegið meðaltal, K-glær): Td>=18°C U-gildi: 0,3
Hurðar: Td>=18°C U-gildi: 0,3
Gofl á fyllingu og að öppnunáru rými: Td>=18°C U-gildi: 0,3
Gofl á útfloft: Td>=18°C U-gildi: 0,2
Útegígr, vegið meðaltal (veggfletir, gluggar og hurðar): Td>=18°C U-gildi: 0,3
Að öðru leiti skal miða við að kölnunartíður eftarkra byggingahúla séu í samræmi við IST EN ISO 6946:1996.

Skyringar vegna eldvama:

- BO. tákna björgunarop, samkv. reglugerð um brunavamir og brunamál.
- Tákna rýmingarleið, samkv. reglugerð um brunavamir og brunamál.
- ⊗ Reykskynjar, stadssetjst samkv. telkingu.

Byggingarfengi / verklysing:
Hóði er stadssetjst í hellbordinum hitt með stakkaduðu þjóði.
Undanskil með bortum ófengi er ófengi með ófengi og aðeins ófengi.
Gofl að hefur er ekki vélbrotið þótt en brotið er uppi af skýrslum vegna, hollurháum og aldur.
Hekl að brotið er ófengi, steypu, skum og límlítrarverfum. Á með buntverfum koma frábærum, og á spennubolti er klætt með "polyurethan pakaliningum".
Hóði að þakkengeti næst vegagn sem slíður af meðstöðu einingar hefur óklætt með 13mm gipsplásum og aðengi með 50 mm steinlull, 1000 mm innan oft þegar vegna.

Veggt á milli eignarhluta eru E180, þ.e. skjótkröð 35*120 mm, ókr. 600 mm, 125 mm, þjóðut og klæðning 13 mm, gips.

LR. tákna loftresting.
Stakar skýrslar vegna eldvama:
Boltspáta er aðengi með 75 mm eldvarfverfum, veggt skjótkröð 50 mm nánar fyrir þjóðum með.
Ófer að enginn göttviki skal leggja þóðum (næspara).
Óveggt eru aðengi með 100 mm eldvarfverfum.
Þakplátar er autentumengu plást. Il reykjeringar.

BREKKUTRÖÐ 3 HAFNARFIRÐI.

Sigurður Þorvarðarson byggingafræðingur bfi.
Teiknistofan Strandgötu 11 220 Hafnarfjörði.
STH. teiknistofan ehf. kt. 510298-2769. Kt. adalhönnuðar: 141250-4189.
Sími: 5651510. Netfang: teiknistofan@iceland.is

Skyringar:	Aðaluppráttar.
Telking:	Sniðmynd A-A. & Afstöðumynd.
Mælirkarði:	1 : 100. & 1 : 500.
Undirskrift:	Blað nr. 5 af 7. Dagsetning: 2 júlí 2000.
Breytt:	Stærðir/ inntök og fl. lagfærðar í nóv 2000.