


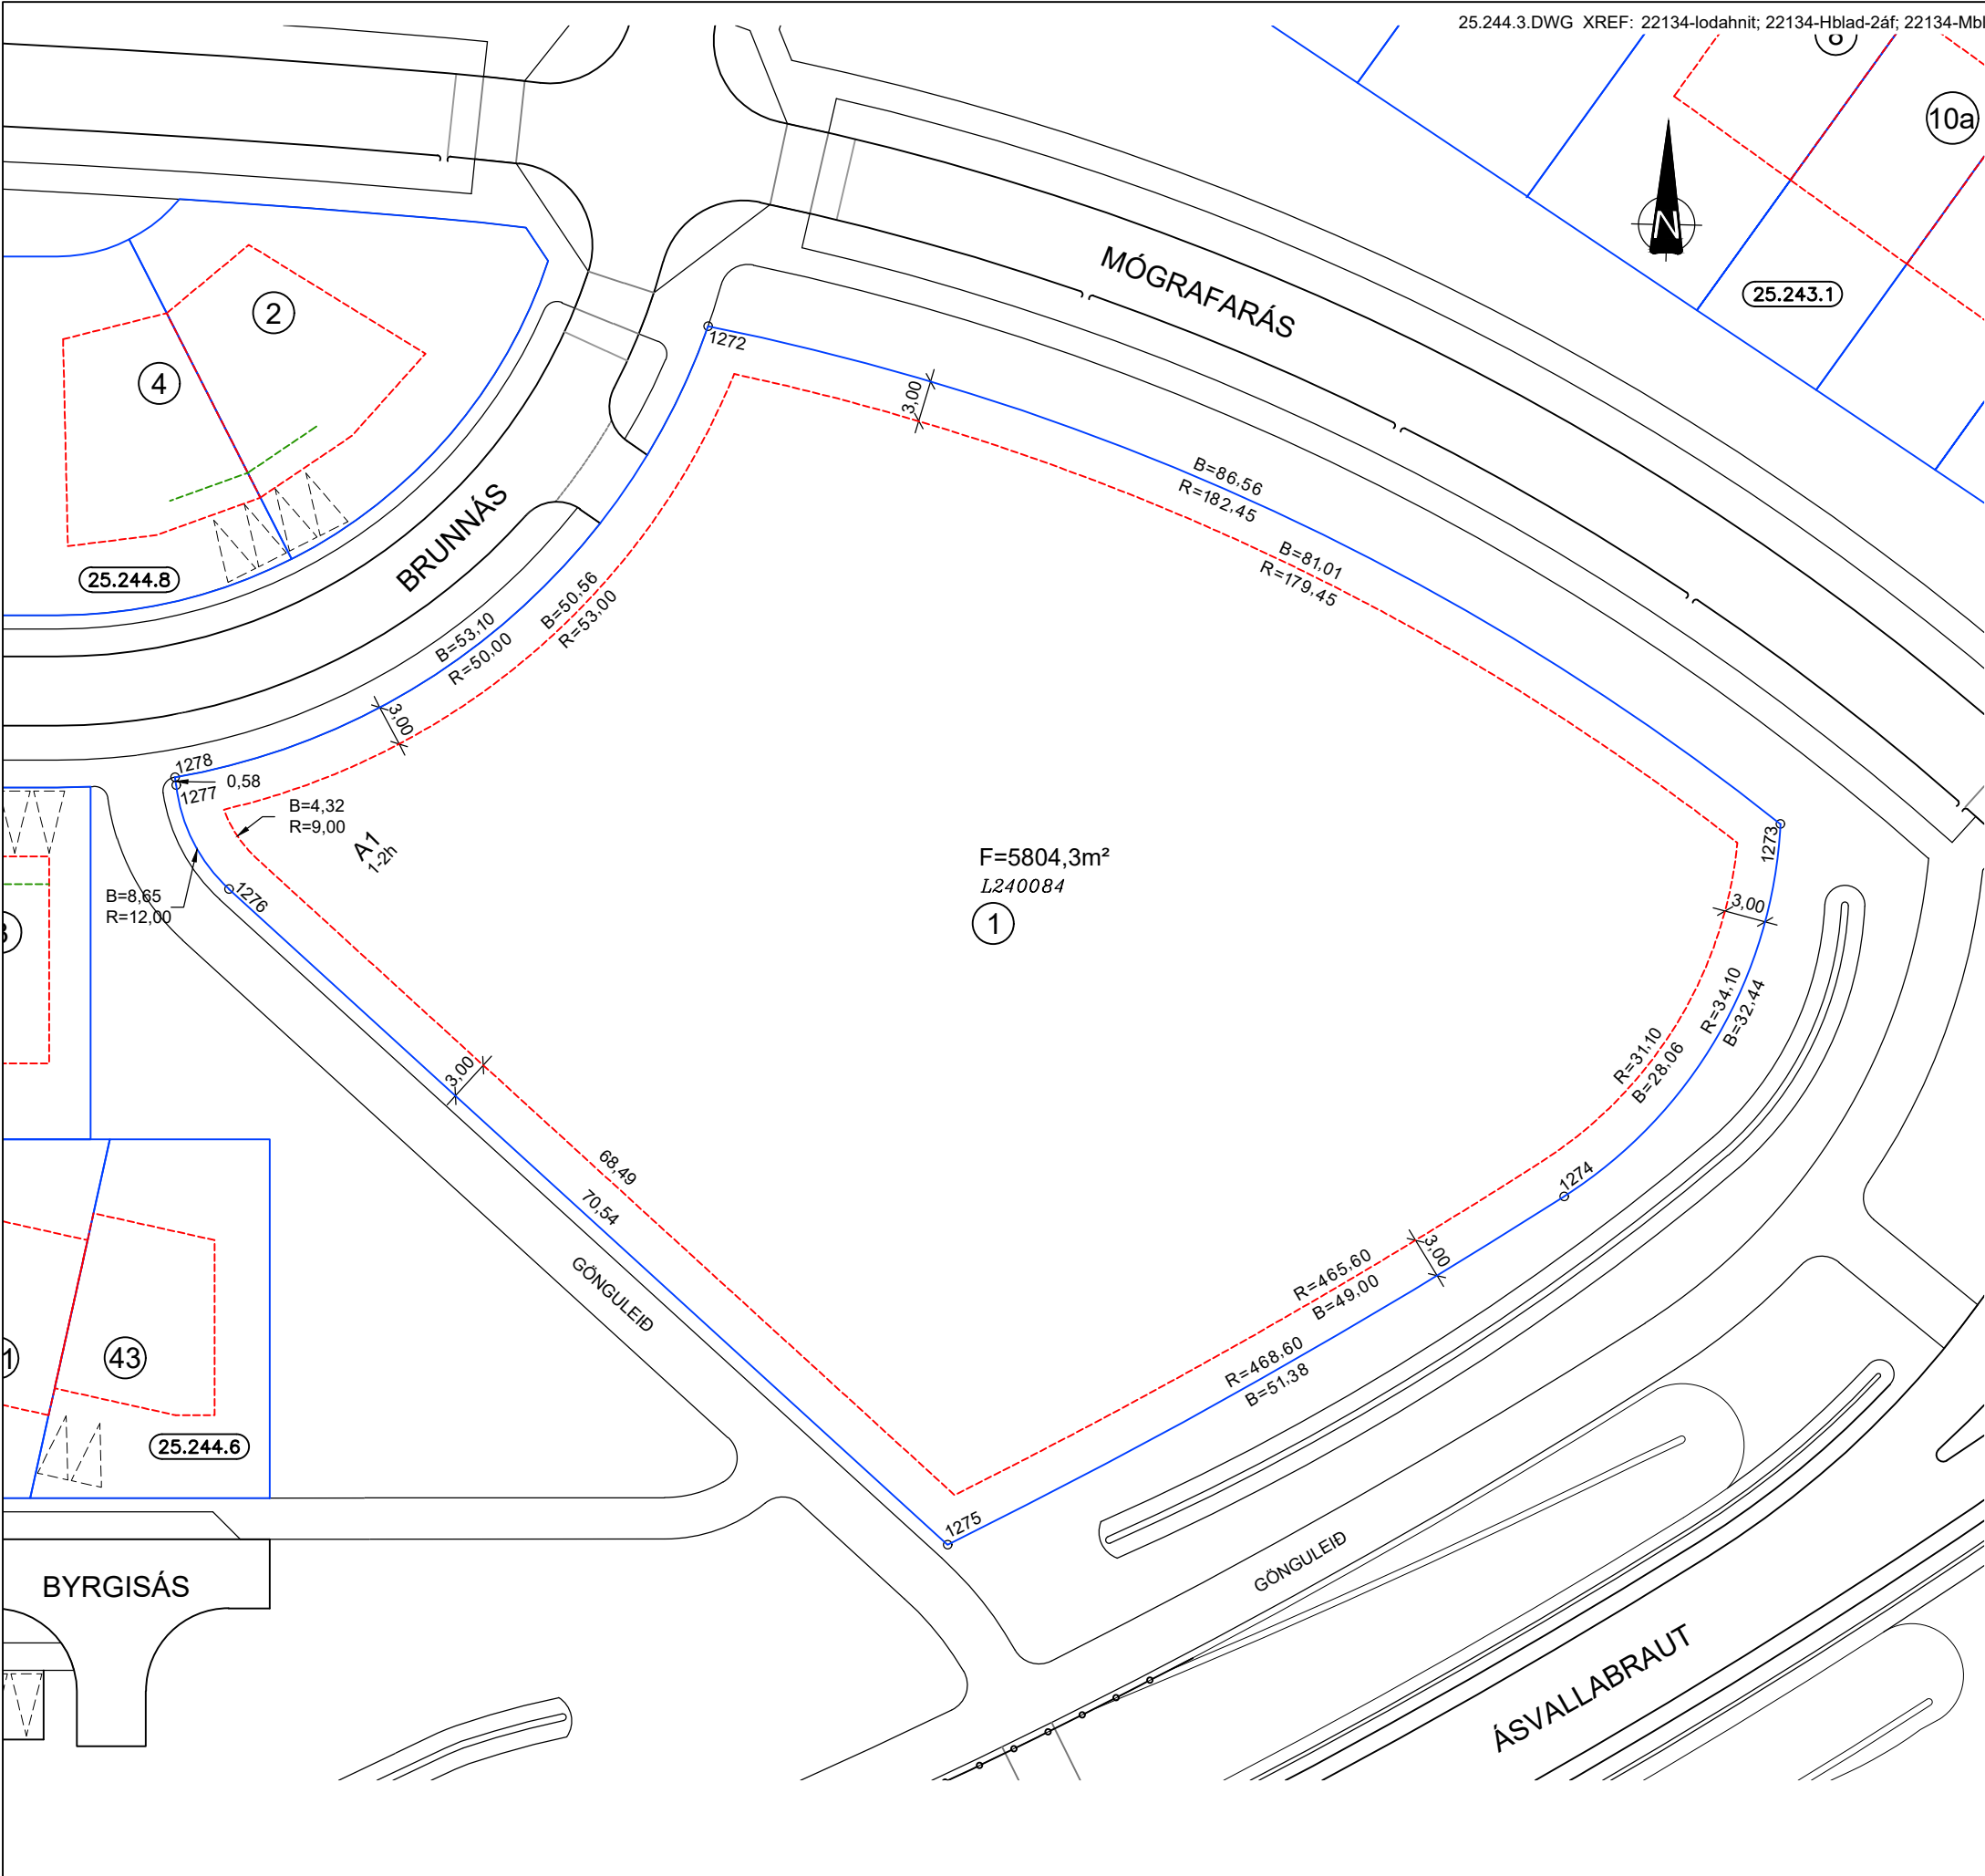

25.244.3.DWG XREF: 22134-lodahnit; 22134-Hblad-2áf; 22134-Mblad-2áf; 22134-gm; 22134-lodir; 22134-lodakotar-2af; 22134-vatn-2-af; 22134-lodir-2af

HNITASKRÁ:

NR.	AUSTUR	NORÐUR
1272	356728.920	397177.422
1273	356807.319	397142.692
1274	356792.098	397115.422
1275	356747.822	397089.406
1276	356694.871	397136.017
1277	356690.898	397143.490
1278	356690.824	397144.062

SKÝRINGAR:

- HÁMARKS BYGGINGARREITUR
- INNDEGINN BYGGINGARREITUR AÐKOMUHÆÐAR
- LÓÐAMÖRK
- KVÖÐ UM LAGNIR
- LANGBANDAGIRÐING

12 NÚMER LÓÐAR

E,F,R.. HÚSAGERÐ, SJÁ SKILMÁLA

25.215.1 NÚMER AÐLIGGJANDI LÓÐABLADA, STADGREINIR

L180351 LANDEIGNANÚMER

SJÁ JAFNFRAMT SKIPULAGSUPPDRATT OG SKILMÁLA

0 10 20 30 40


Kvarði 1 : 500

DEILISKIPULAG SAMÞYKKT Í BÆJARSTJÓRN HAFNARFJARDAR
03.12.2024. ÖÐLAST GILDI ÞANN 11.02.2025.

MÆLIBLAÐ 25.244.5

A3

BRUNNÁS 1

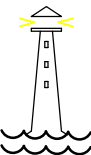

HAFNARFJARÐARBÆR
UMHVERFIS- OG SKIPULAGSSVIÐ

ÁSLAND 4, 2.ÁFANGI

VSB
VERKFRÆÐISTOFA

BÆJARHRAUNI 20 / 220 HAFNARFJÖRÐUR
KENNITALA 710796-2899
SÍMI 58 58 600
vsb@vsb.is / www.vsb.is

Merkjálýsandi: Hanna Kristín Bjarnadóttir

Dags.: 26.09.2025 Gert af: ELÁ, HKB Yfirfarið: HKB