




DRÖG 512/92
 EYVA
 1992

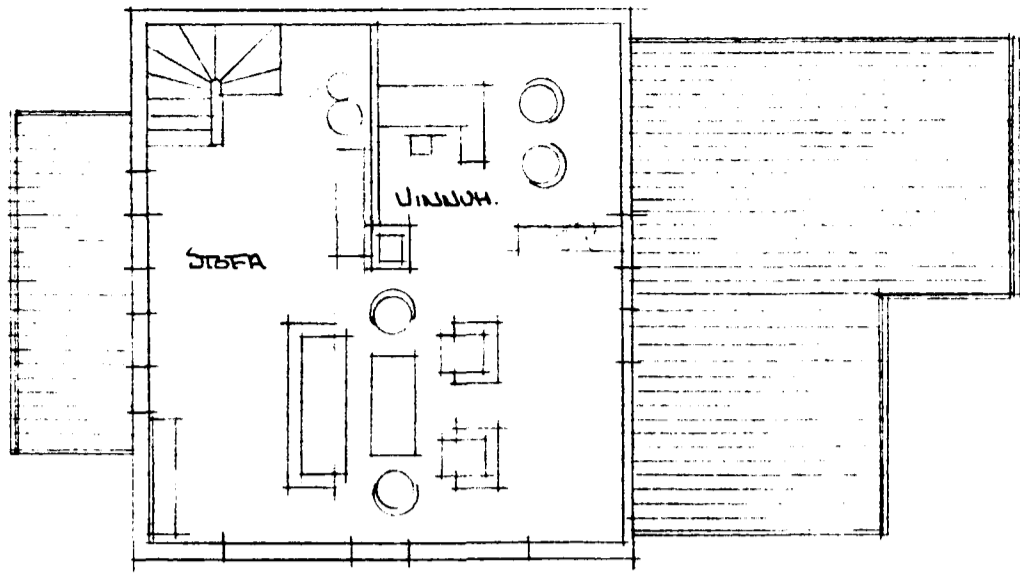


LÆRUNUMYND EFTRI HÆÐAR.

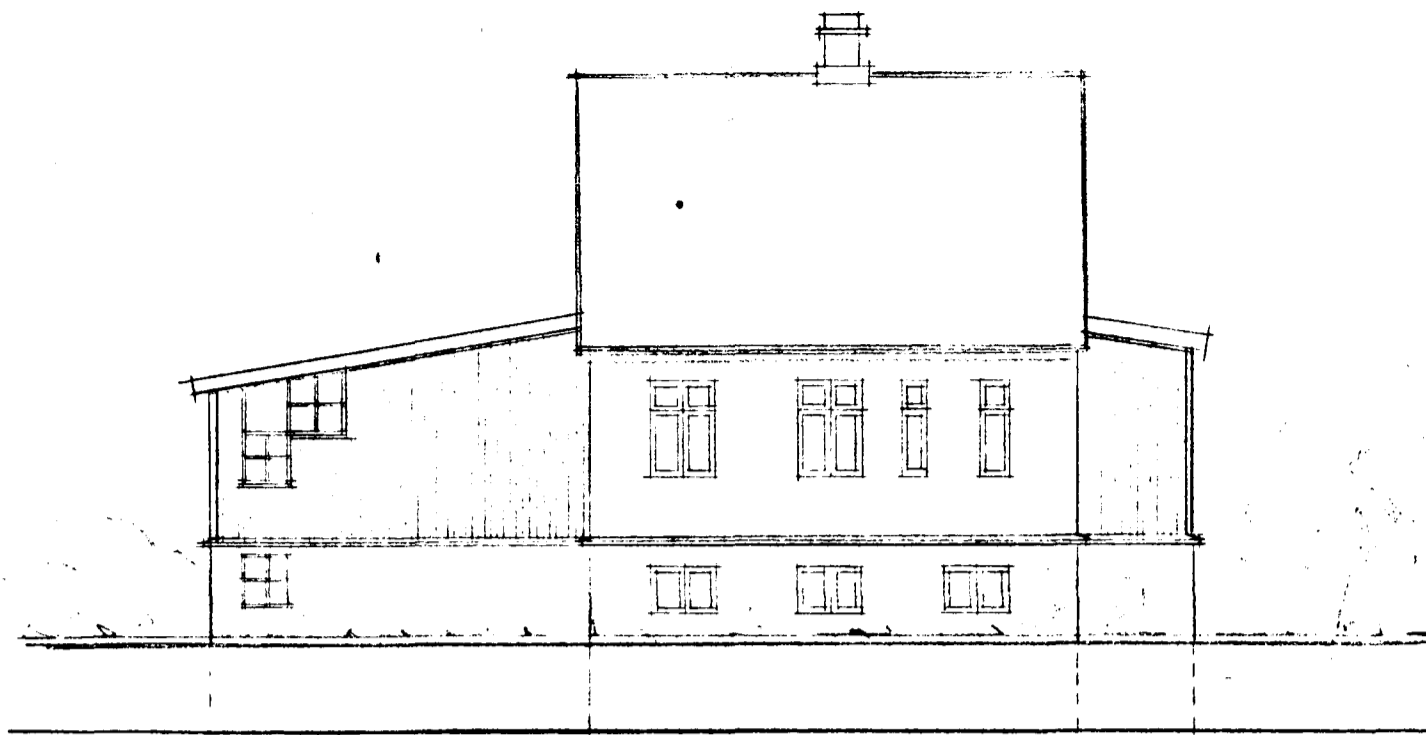


NORÐURHLÍÐ.

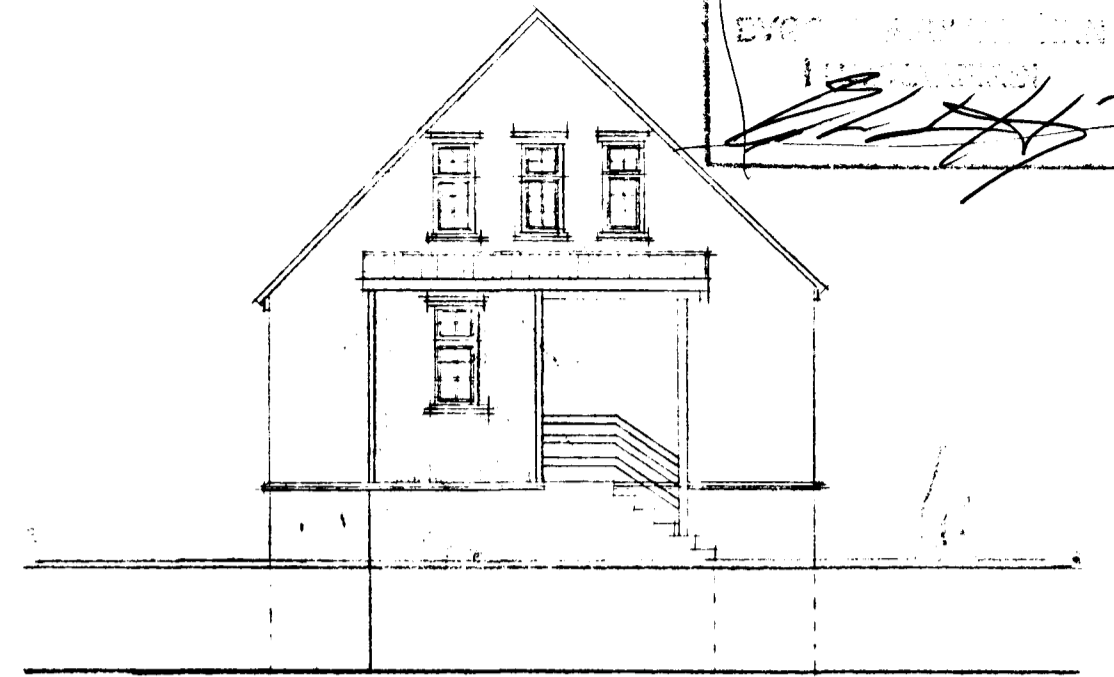


VESTURHLÍÐ.

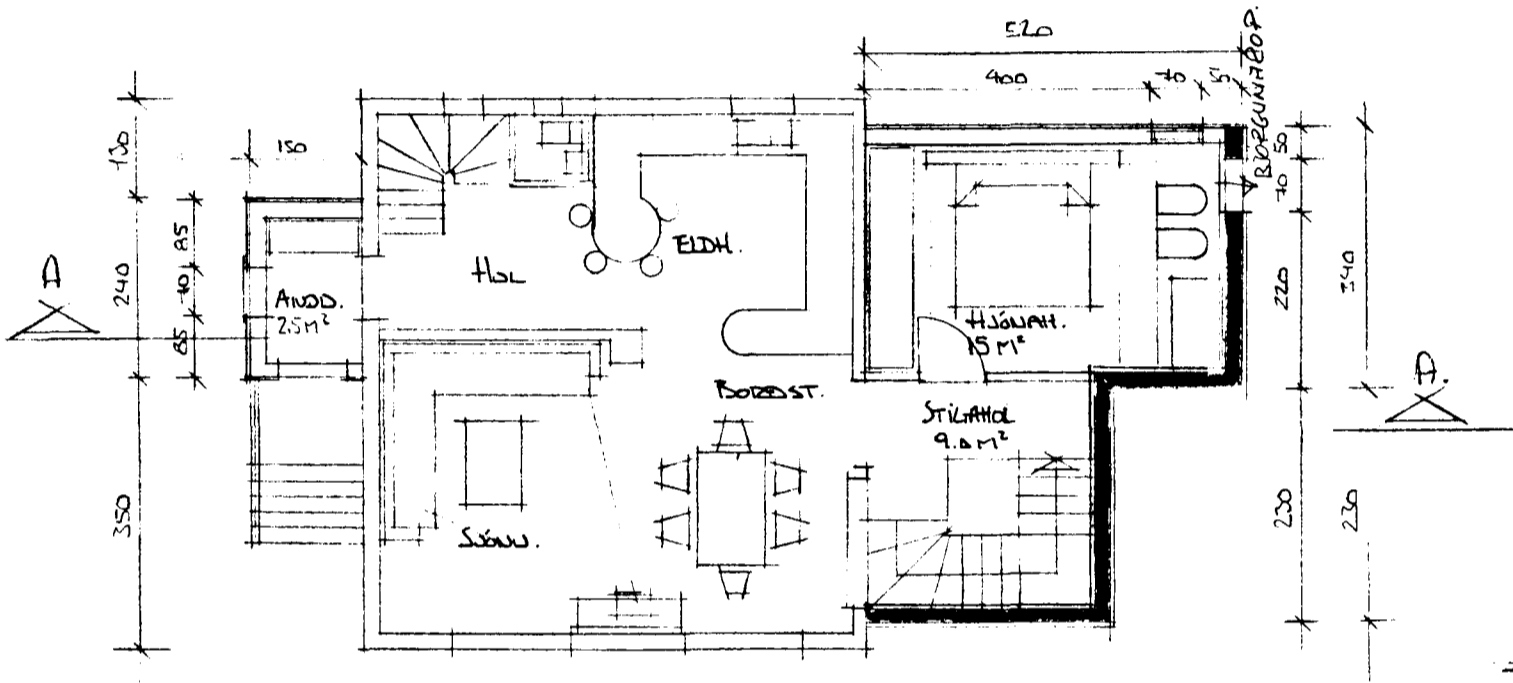


LÆRUNUMYND MIÐHÆÐAR.

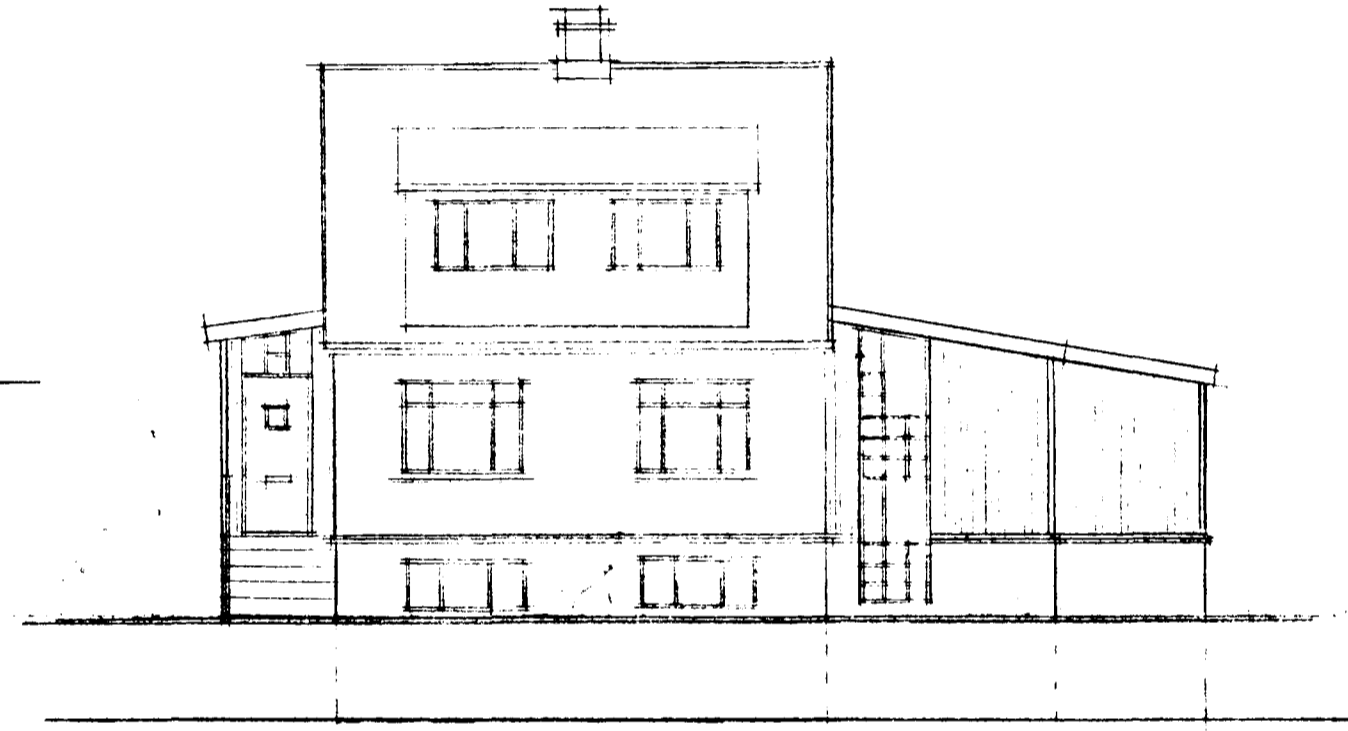


SÚÐURHLÍÐ.

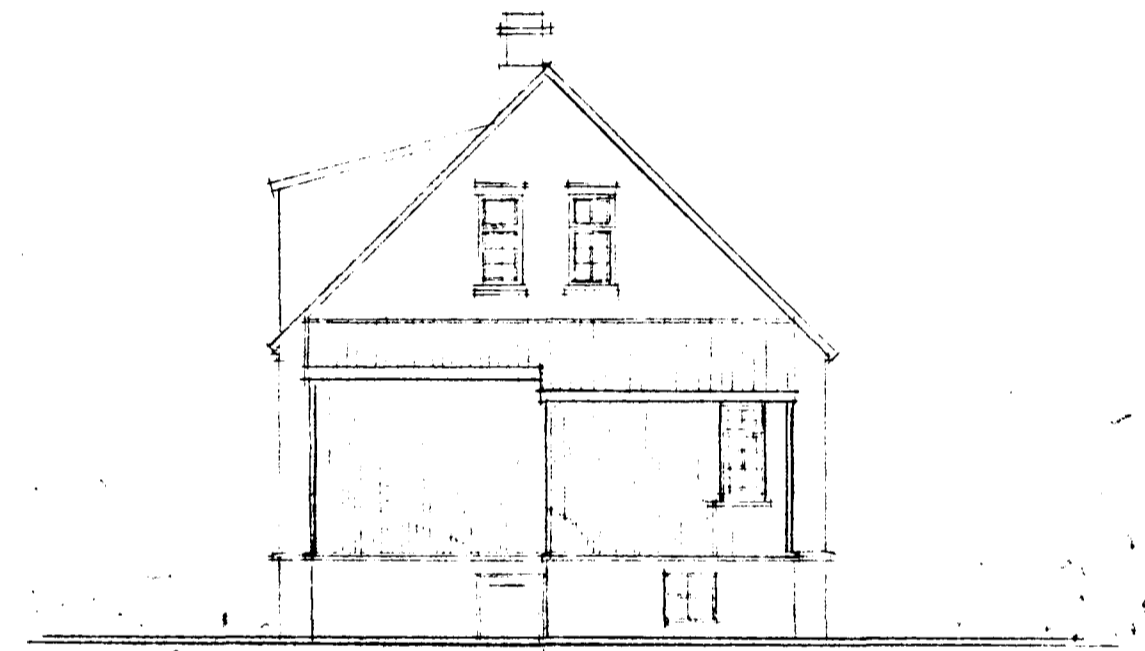

AUSTURHLÍÐ.

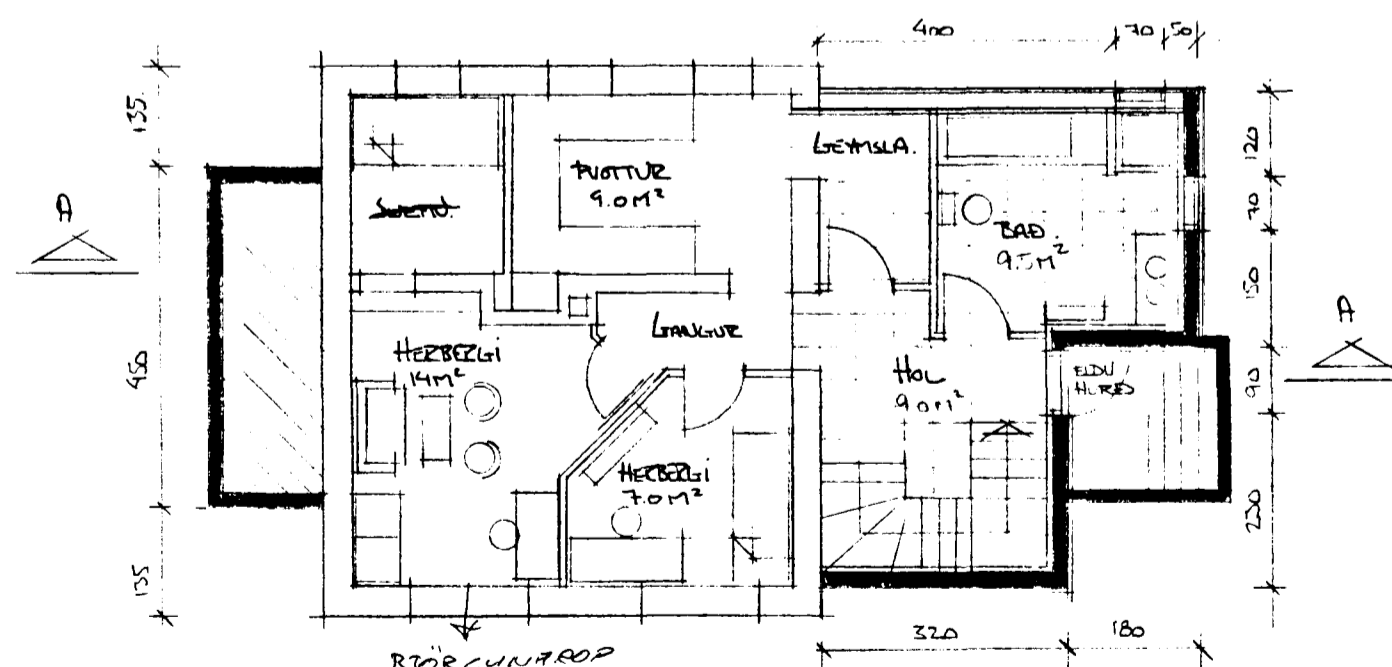


LÆRUNUMYND KJALLAR.

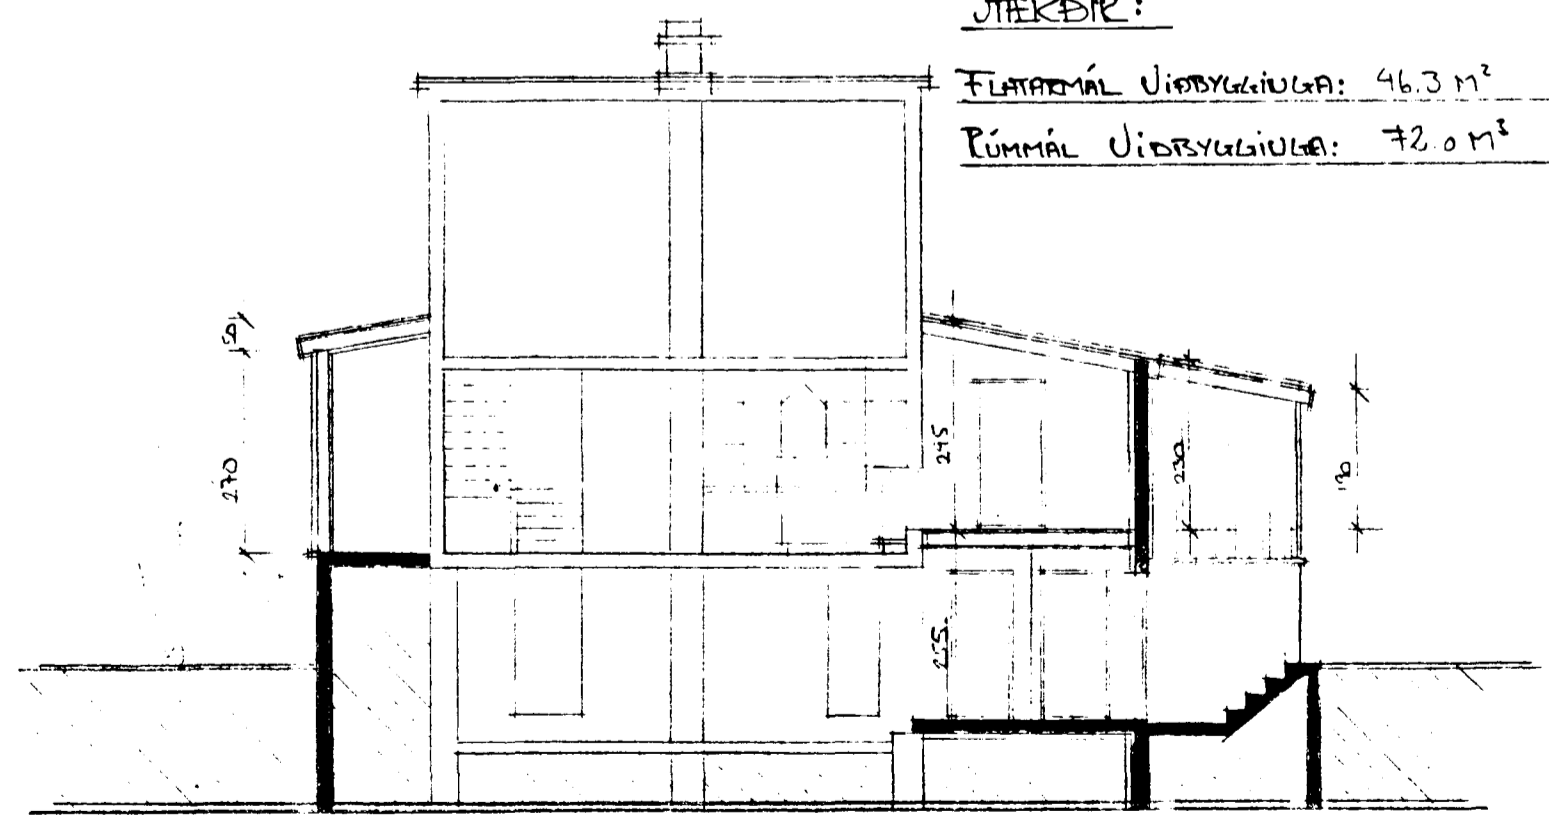

SKURÐUR A-A.

STÆRÐIR:

FLATARMÁL VIÐBYGGINGA: 46,3 m²
 RÚMÁL VIÐBYGGINGA: 72,0 m³

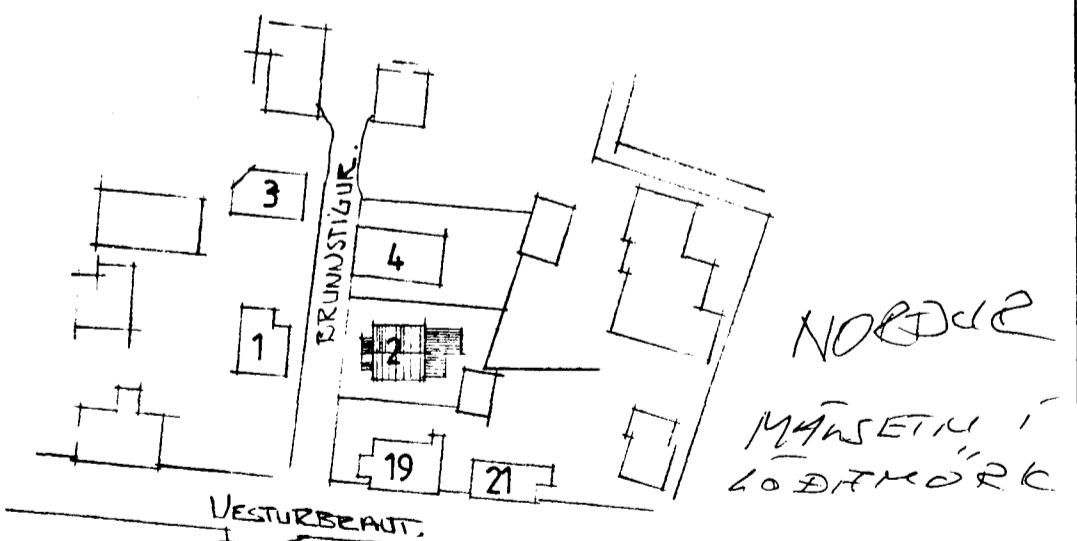

AFTÖRUMYND 1:100.

FAGVERK-TEIKNISTOFA S/F
 HATEIGSVEGI 7, S. 22266

BRUNNSTIGUR J. HAFD. VIÐBYGGING
 GRUNNUMYNDIR SKURÐUR LÍTLIT 1:100.

LEIFUR STEFANSSON OFI JÓN E. GUÐMUNDSSON OFI
 Veifur Stefánsson, Jón E. Guðmundsson