
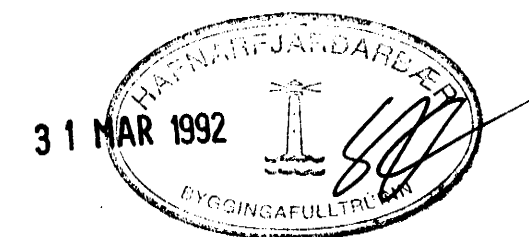


BMF VINKLAE 2x70x70
 NEGLAST. Í STÖÐ/SPERRU MEÐ 6 ST 40/40 LAMBSAUM
 " " Í UNDIR OG YFIRSTYKKI MEÐ 8 ST. 40/40 LAMBSAUM

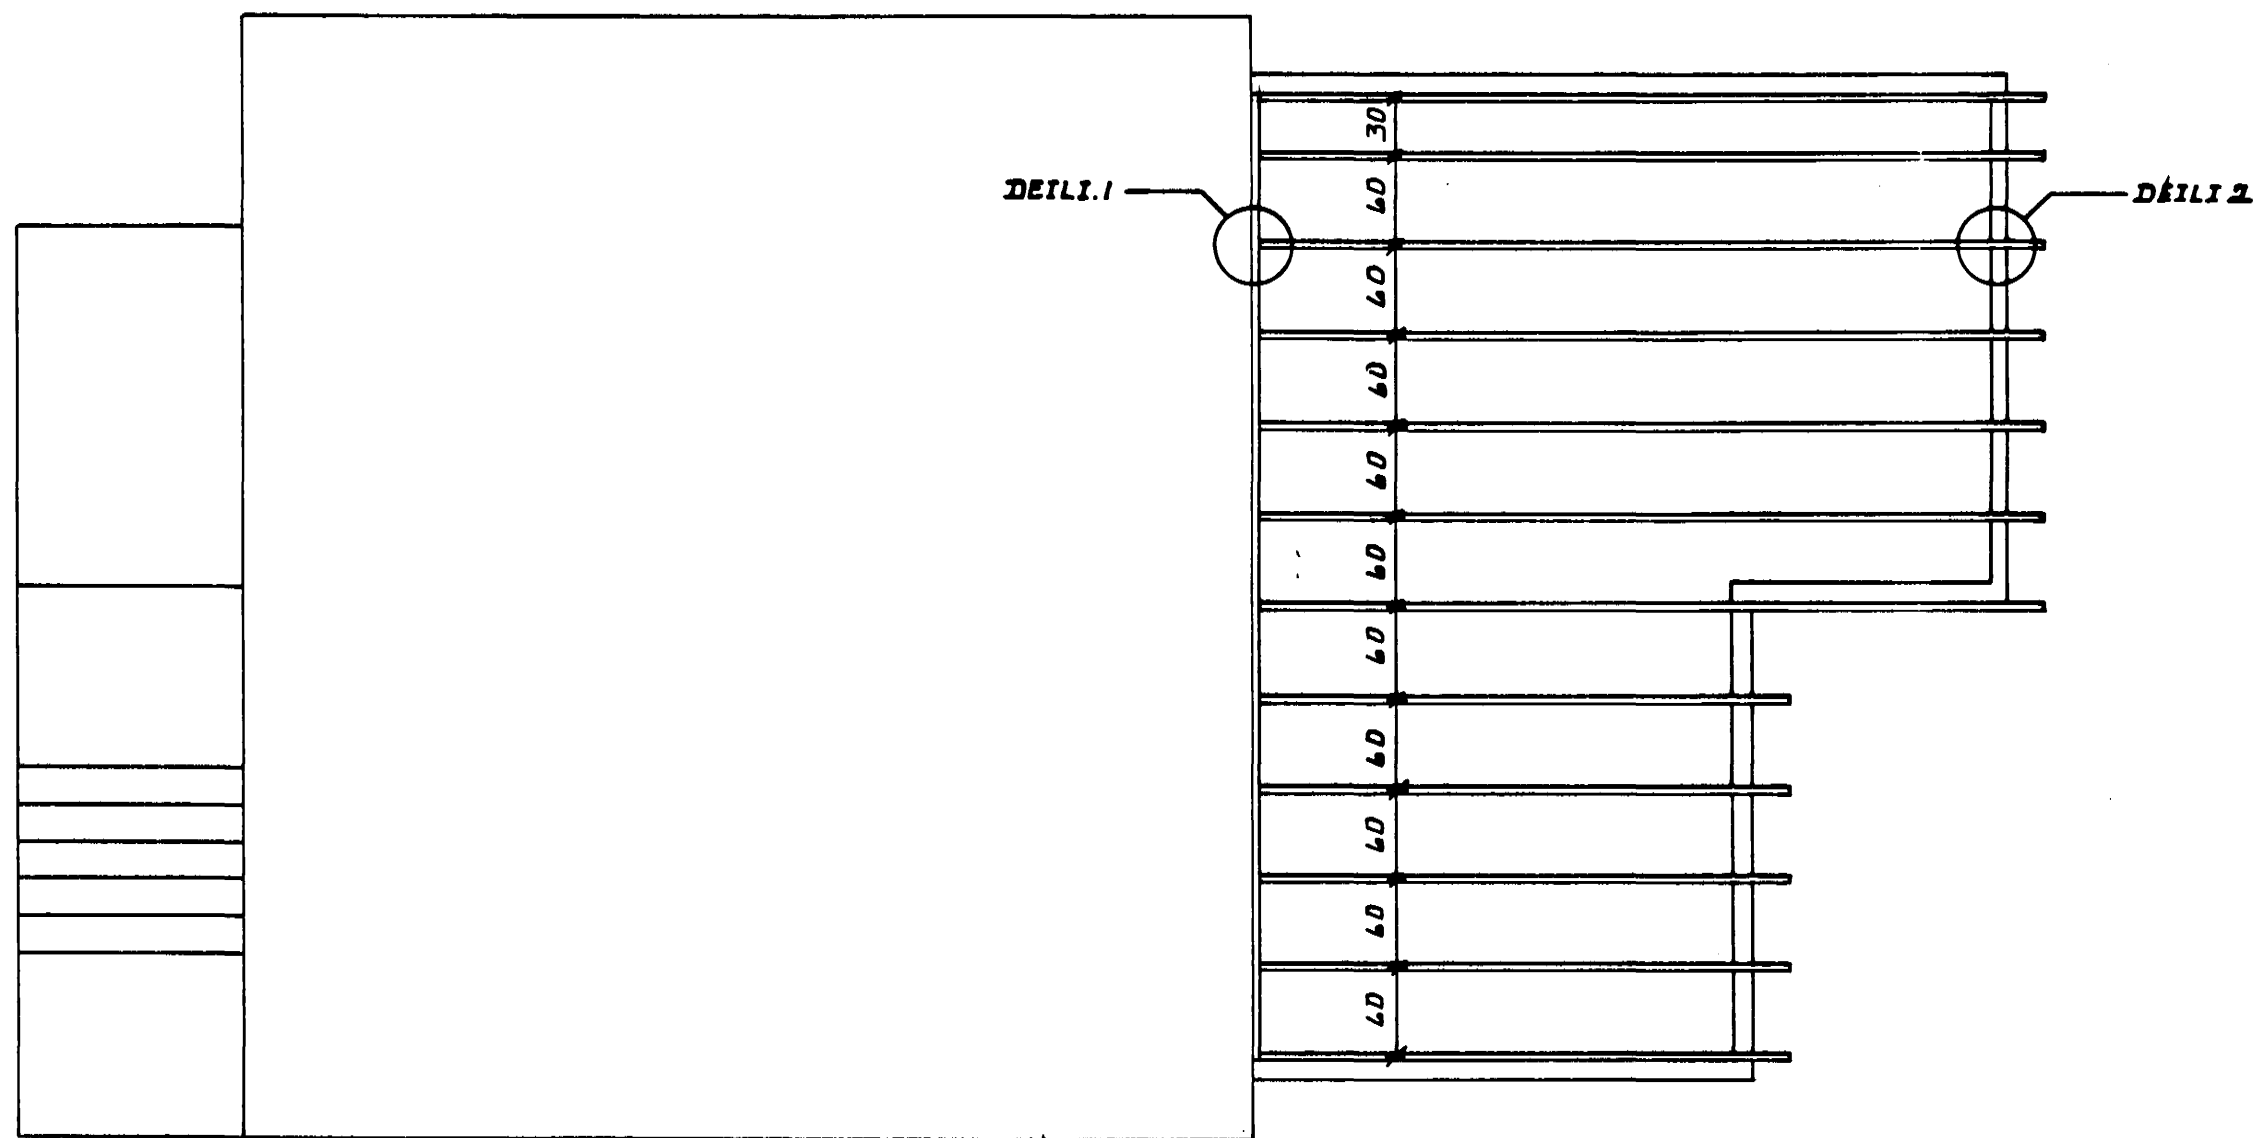

VERKEFNI: Brunnstigur 2. Hafnarfirdi	DAGS: 10-02-1992
HEITI: Þaksperrur, Grunnmynd og snið.	KVARÐI: 1/50/20/10 REIKN: K.R.
KJARTAN RAFNSSON TEKNIFR. LYNGAST 18 GARAÐE (01) 441505	TEKNI: 62